



Szczegół balustrady

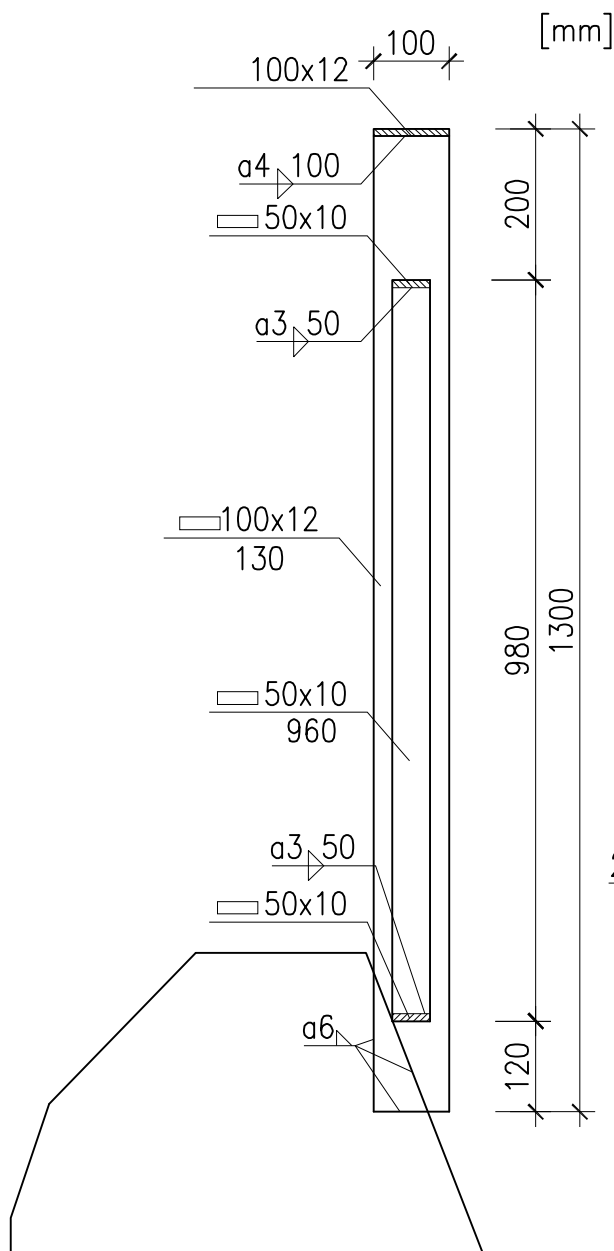

Szczegół blachy podstopnicowej

blacha podstopnicowa
2950x130x6 sztuk 75

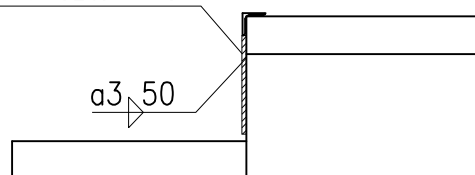

UWAGA !!!

- Po dokonaniu prac rozbiórkowych należy zweryfikować wymiary i konieczne zmiany uzgodnić z projektantem
- Materiały zamawiać po dokonaniu prac rozbiórkowych i zweryfikowaniu wymiarów

BIURO PROJEKTÓW I EKSPERTYZ BUDOWNICTWA
KOMUNIKACYJNEGO Z. KOKOSZKA

66-004 Zatonia, ul. Jaśminowa 14 tel. 601789866

PROJEKT WYKONAWCZY

Remont schodów i kładki dla pieszych nad torami
kolejowymi łączącej oś. Leśne z ul. Jana Pawła II
w Kostrzynie nad Odrą

SKALA
1:10

Projektant: mgr inż. Zbigniew Kokoszka
Uprawnienia konstrukcyjno – projektowe nr 265/94/UW

sierpień 2014

Asystent: mgr inż. Karol Kobiela
Uprawnienia projektowe nr LBS/0003/POOM/11

sierpień 2014

Szczegóły konstrukcyjne

Nr rys. 5