

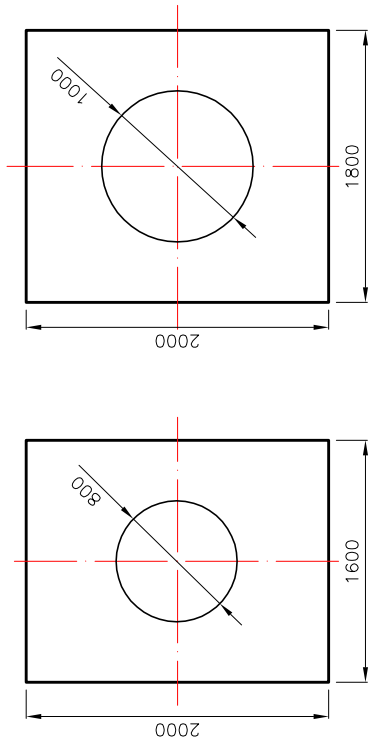


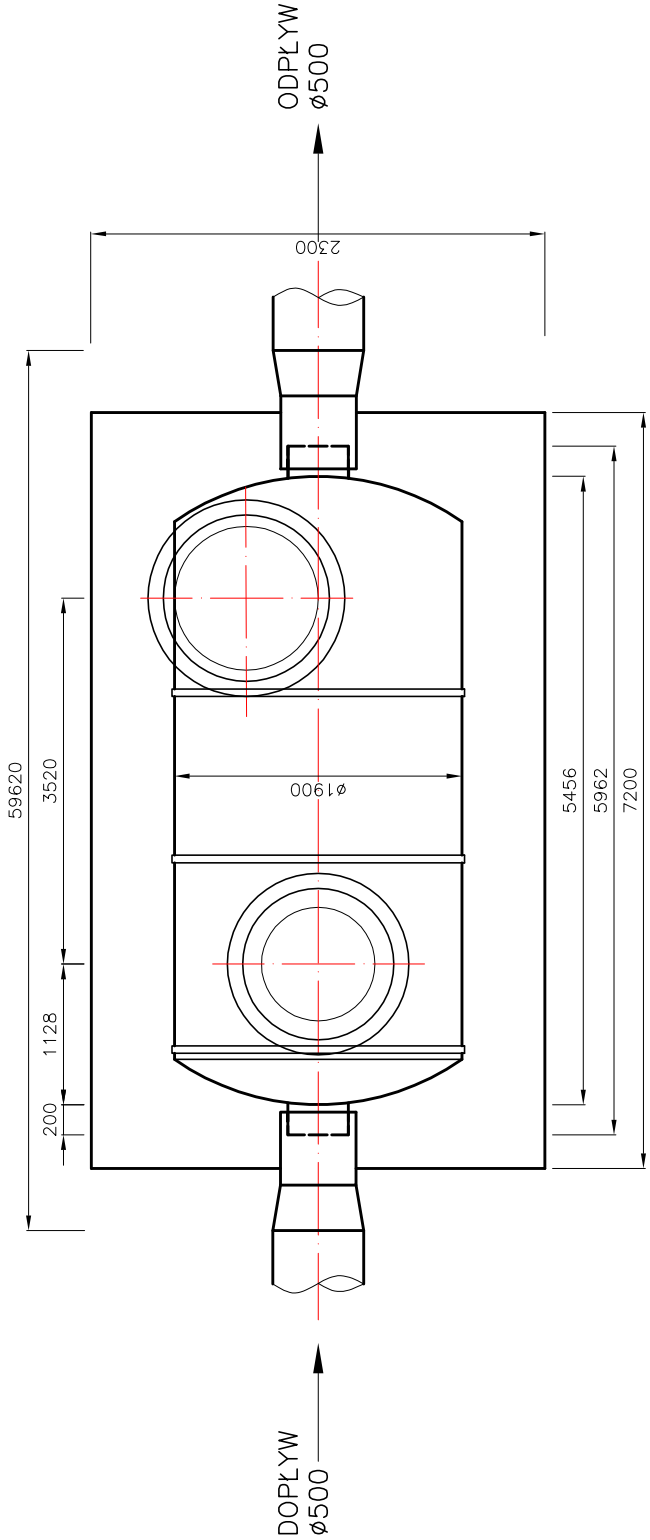

OZNACZENIA	
1	Separator W2AFF5ABS Q=65/390 l/s – Techneau
2	Płyta żelbetowa odciążająca 720x230x20 cm
3	Podsypka z piasku 15cm
4	Pasy kotwiące zbiornik – 3 szt
5	Zasypka z piasku zagęszczonego V=40m3
6	Płyta betonowa odciążająca 160x200x20cm z otworem ø800mm – 1 szt
7	Płyta jak poz. 6 lecz 180x200x20cm z otworem ø1000mm – 1 szt
8	Podlewka z betonu B15 grub. 10cm. Podsypka z piasku
9	Kręgi żelbetowe beton B45 łączone na uszczelkę ø1000mm (L=100cm) – 2 kpl
10	Płyta pokrywowa żelbetowa ø1240x1000mm z pierścieniem dystansowym
11	Właz żeliwny ø600mm klasy C250 – 2 szt

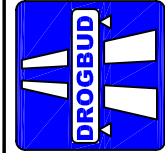

Z.B.D.O. "DROGBUD" ZIELONA GÓRA

65-520 ZIELONA GÓRA UL. PTASIA 2 B/ 33

tel: 068 454-17-09
kom.: 0696 348-074
e-mail: tawj@wp.pl

BUDOWA DRÓG NA TERENIE KOSTRZYN POŁUDNIE W KOSTRZYNIE NAD ODRĄ

OBIEKT:	SIEĆ KANALIZACJI DESZCZOWEJ	
PROJEKTANT:	mgr inż. Kazimierz Duciewicz upr. nr 3/89/Zg 170/71/Zg	30.10.2006 r
SPRAWDZIŁ:	mgr inż. Edmund Słupski upr. nr 179/88/Zg	30.10.2006 r
OPRACOWAŁ:	mgr. inż. Anna Duciewicz	30.10.2006 r
TYTUŁ RYS.:		

SKALA:	1 : 50	rys.nr 11
--------	---------------	------------------

