


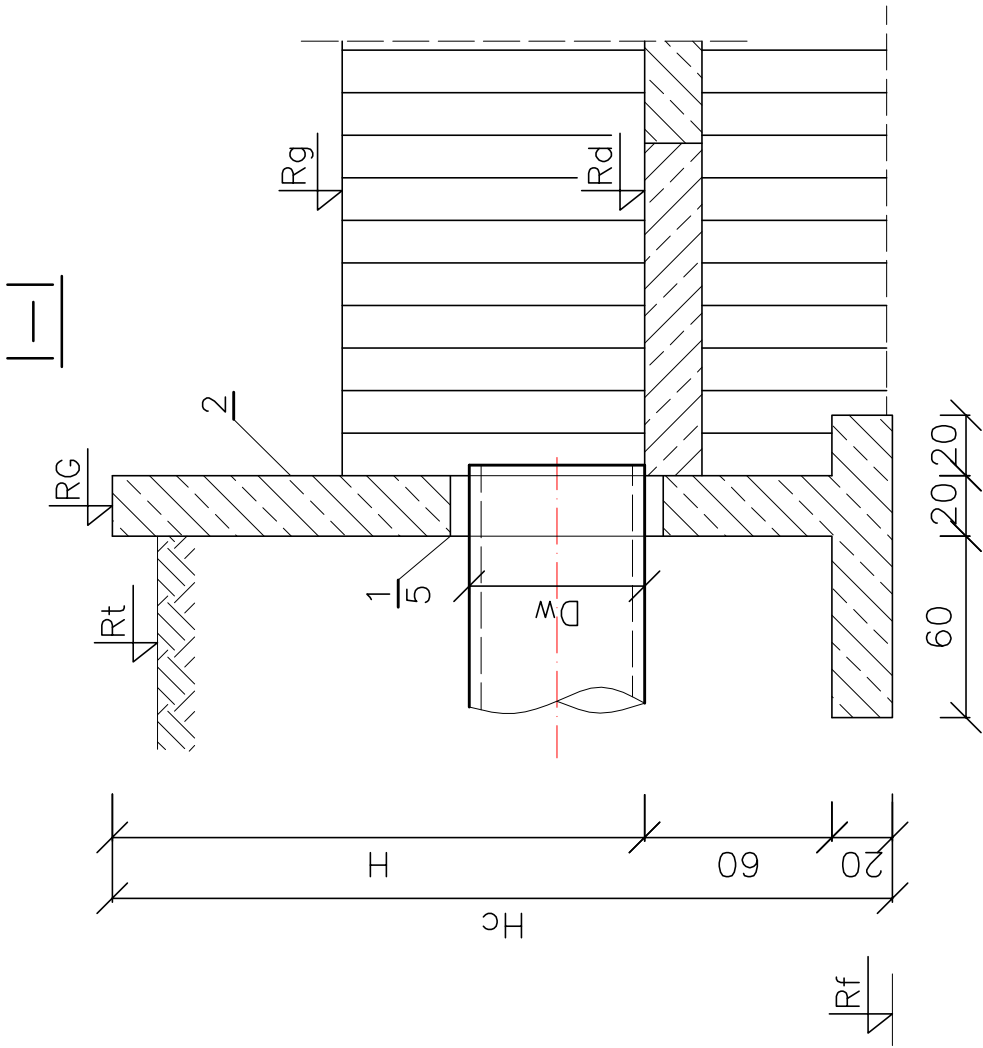


Tabela wymiarowa

Nr wylotu	Dw [mm]	Rd	Rt	RG	H	Rg	Rf	Hc [cm]
W1	315	13,05	14,70	14,90	185	13,30	12,25	265
W2	500	13,20	15,00	15,20	300	14,20	12,40	280
W3	315	12,60	14,00	14,20	160	13,50	11,80	240

OZNACZENIA

Lp.	Wyszczególnienie
1.	Tuleja przejścia rury PP przez ścianę dla średnicy Dw
2.	Ścianka oporowa wylotu w konstrukcji żelbetowej
3.	Umocnienie dna i skarp rowu płyty betonowe typ kratka mała
4.	Grodzice G-300 PVC L-200cm
5.	Łańcuch uszczelniający UL-5

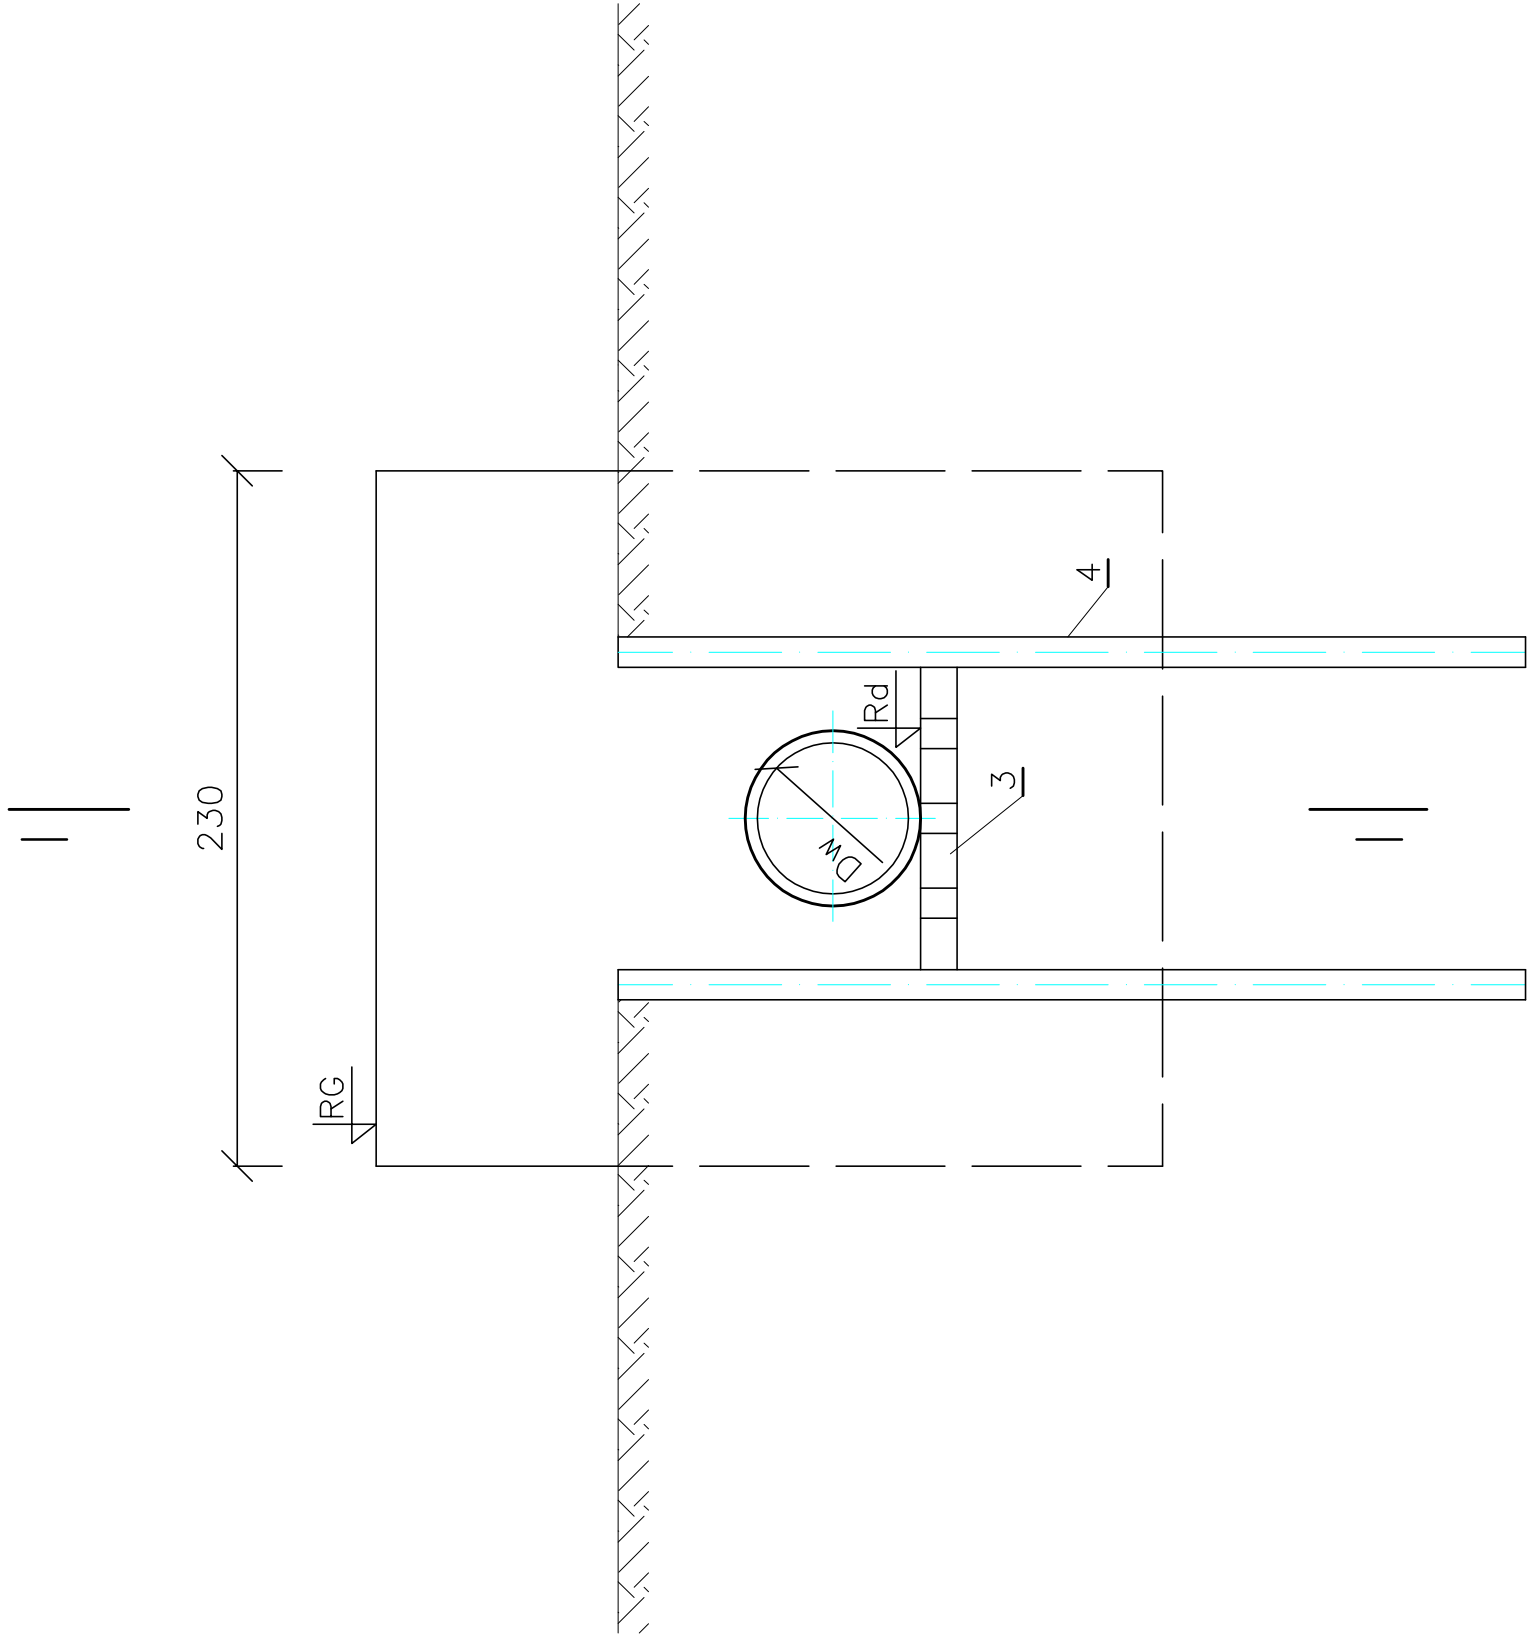

Z.B.D.O. "DROGBUD" ZIELONA GÓRA
65-520 ZIELONA GÓRA UL. PTASIA 2 B/33
tel: 068 454-17 09
kom.: 0696 348-074
e-mail: lawy@wp.pl

BUDOWA DRÓG NA TERENIE OSIEDLA KOSTRZYN POŁUDNIE KOSTRZYŃ NAD ODRĄ	
PRZEDSIĘ- WZIECIE:	SIEĆ KANALIZACJI DESZCZOWEJ
OBIEKT:	
PROJEKTANT:	<i>mgr inż. Kazimierz Duciewicz</i> <i>upr. nr 3/89/Zg 17071/Zg</i> 30.03.2007 r
OPRACOWAŁ:	<i>mgr. inż. Anna Duciewicz</i> 30.03.2007 r
TYTUŁ RYS.:	Wyloty kolektorów deszczowych
SKALA:	
1 : 25	rys.nr 14