


420x600

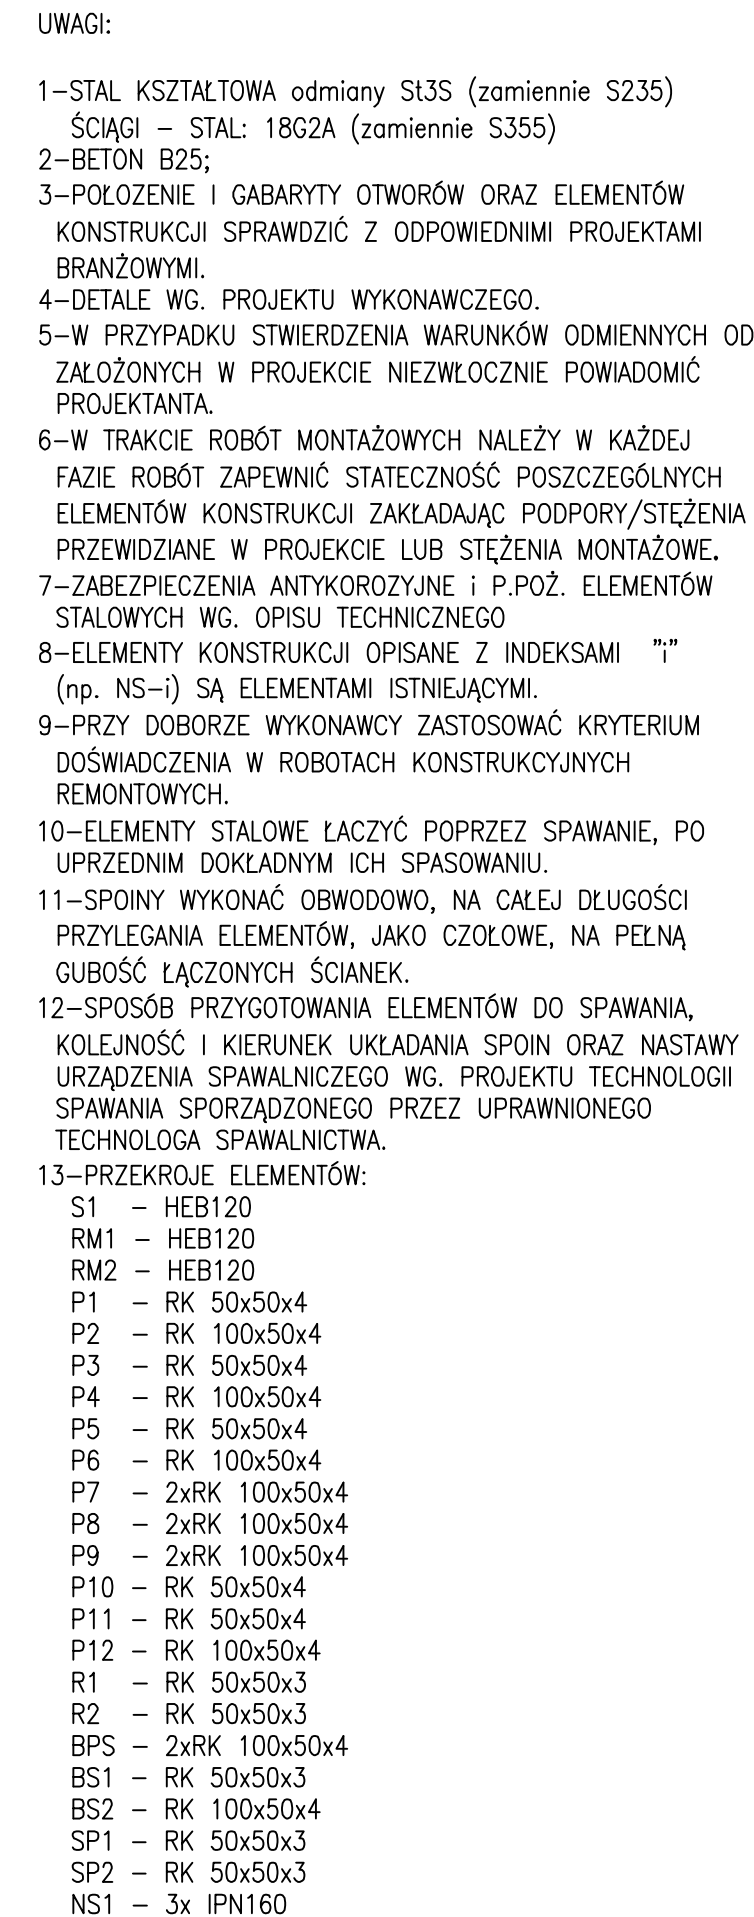

	"AKWADRA" Sp. z o.o. ul. Mieszka 1/ 57/5, 66-400 Gorzów Wlkp. tel. /95/ 738 86 68		
	NAZWA PRZEBUDOWA HALI SPORTOWEJ		
ADRES	DZIAŁKI O NR EWID.: 116/62, 116/63 OBRĘB 4-SRÓDMIEŚCIE UL. WOJSKA POLSKIEGO 6 66-470 KOSTRZYŃ NAD ODRĄ		04K
TYTUŁ RYSUNKU	PRZEKROŻ 1-1	1:50 SKALA	
IMIĘ I NAZWISKO		DATA	ARK. NR
SPECJALNOŚĆ I NUMER UPRAWNIEN			PODPIS
KONSTRUKCJA			
AUTOR	mgr inż Tomasz Bach upr. do projektowania i kierowania rob. bud. w spec. konstr. budz. bez ograniczeń nr LBS/0076/PWOK/09	28.01 2016	
SPRAWDZIŁ	inż. Stanisław Bach upr. do projektowania i realizacji w budownictwie	28.01 2016	