


PRZEKRÓJ 3-3
1:50

- PRZEKROJE ELEMENTÓW:
- | | | | | | |
|-----|---|---------------|-----|---|---------------|
| S1 | - | HEB120 | P10 | - | RK 50x50x4 |
| RM1 | - | HEB120 | P11 | - | RK 50x50x4 |
| RM2 | - | HEB120 | P12 | - | RK 100x50x4 |
| P1 | - | RK 50x50x4 | R1 | - | RK 50x50x3 |
| P2 | - | RK 100x50x4 | R2 | - | RK 50x50x3 |
| P3 | - | RK 50x50x4 | BPS | - | 2xRK 100x50x4 |
| P4 | - | RK 100x50x4 | BS1 | - | RK 50x50x3 |
| P5 | - | RK 50x50x4 | BS2 | - | RK 100x50x4 |
| P6 | - | RK 100x50x4 | NS1 | - | 3x IPN160 |
| P7 | - | 2xRK 100x50x4 | | | |
| P8 | - | 2xRK 100x50x4 | | | |
| P9 | - | 2xRK 100x50x4 | | | |

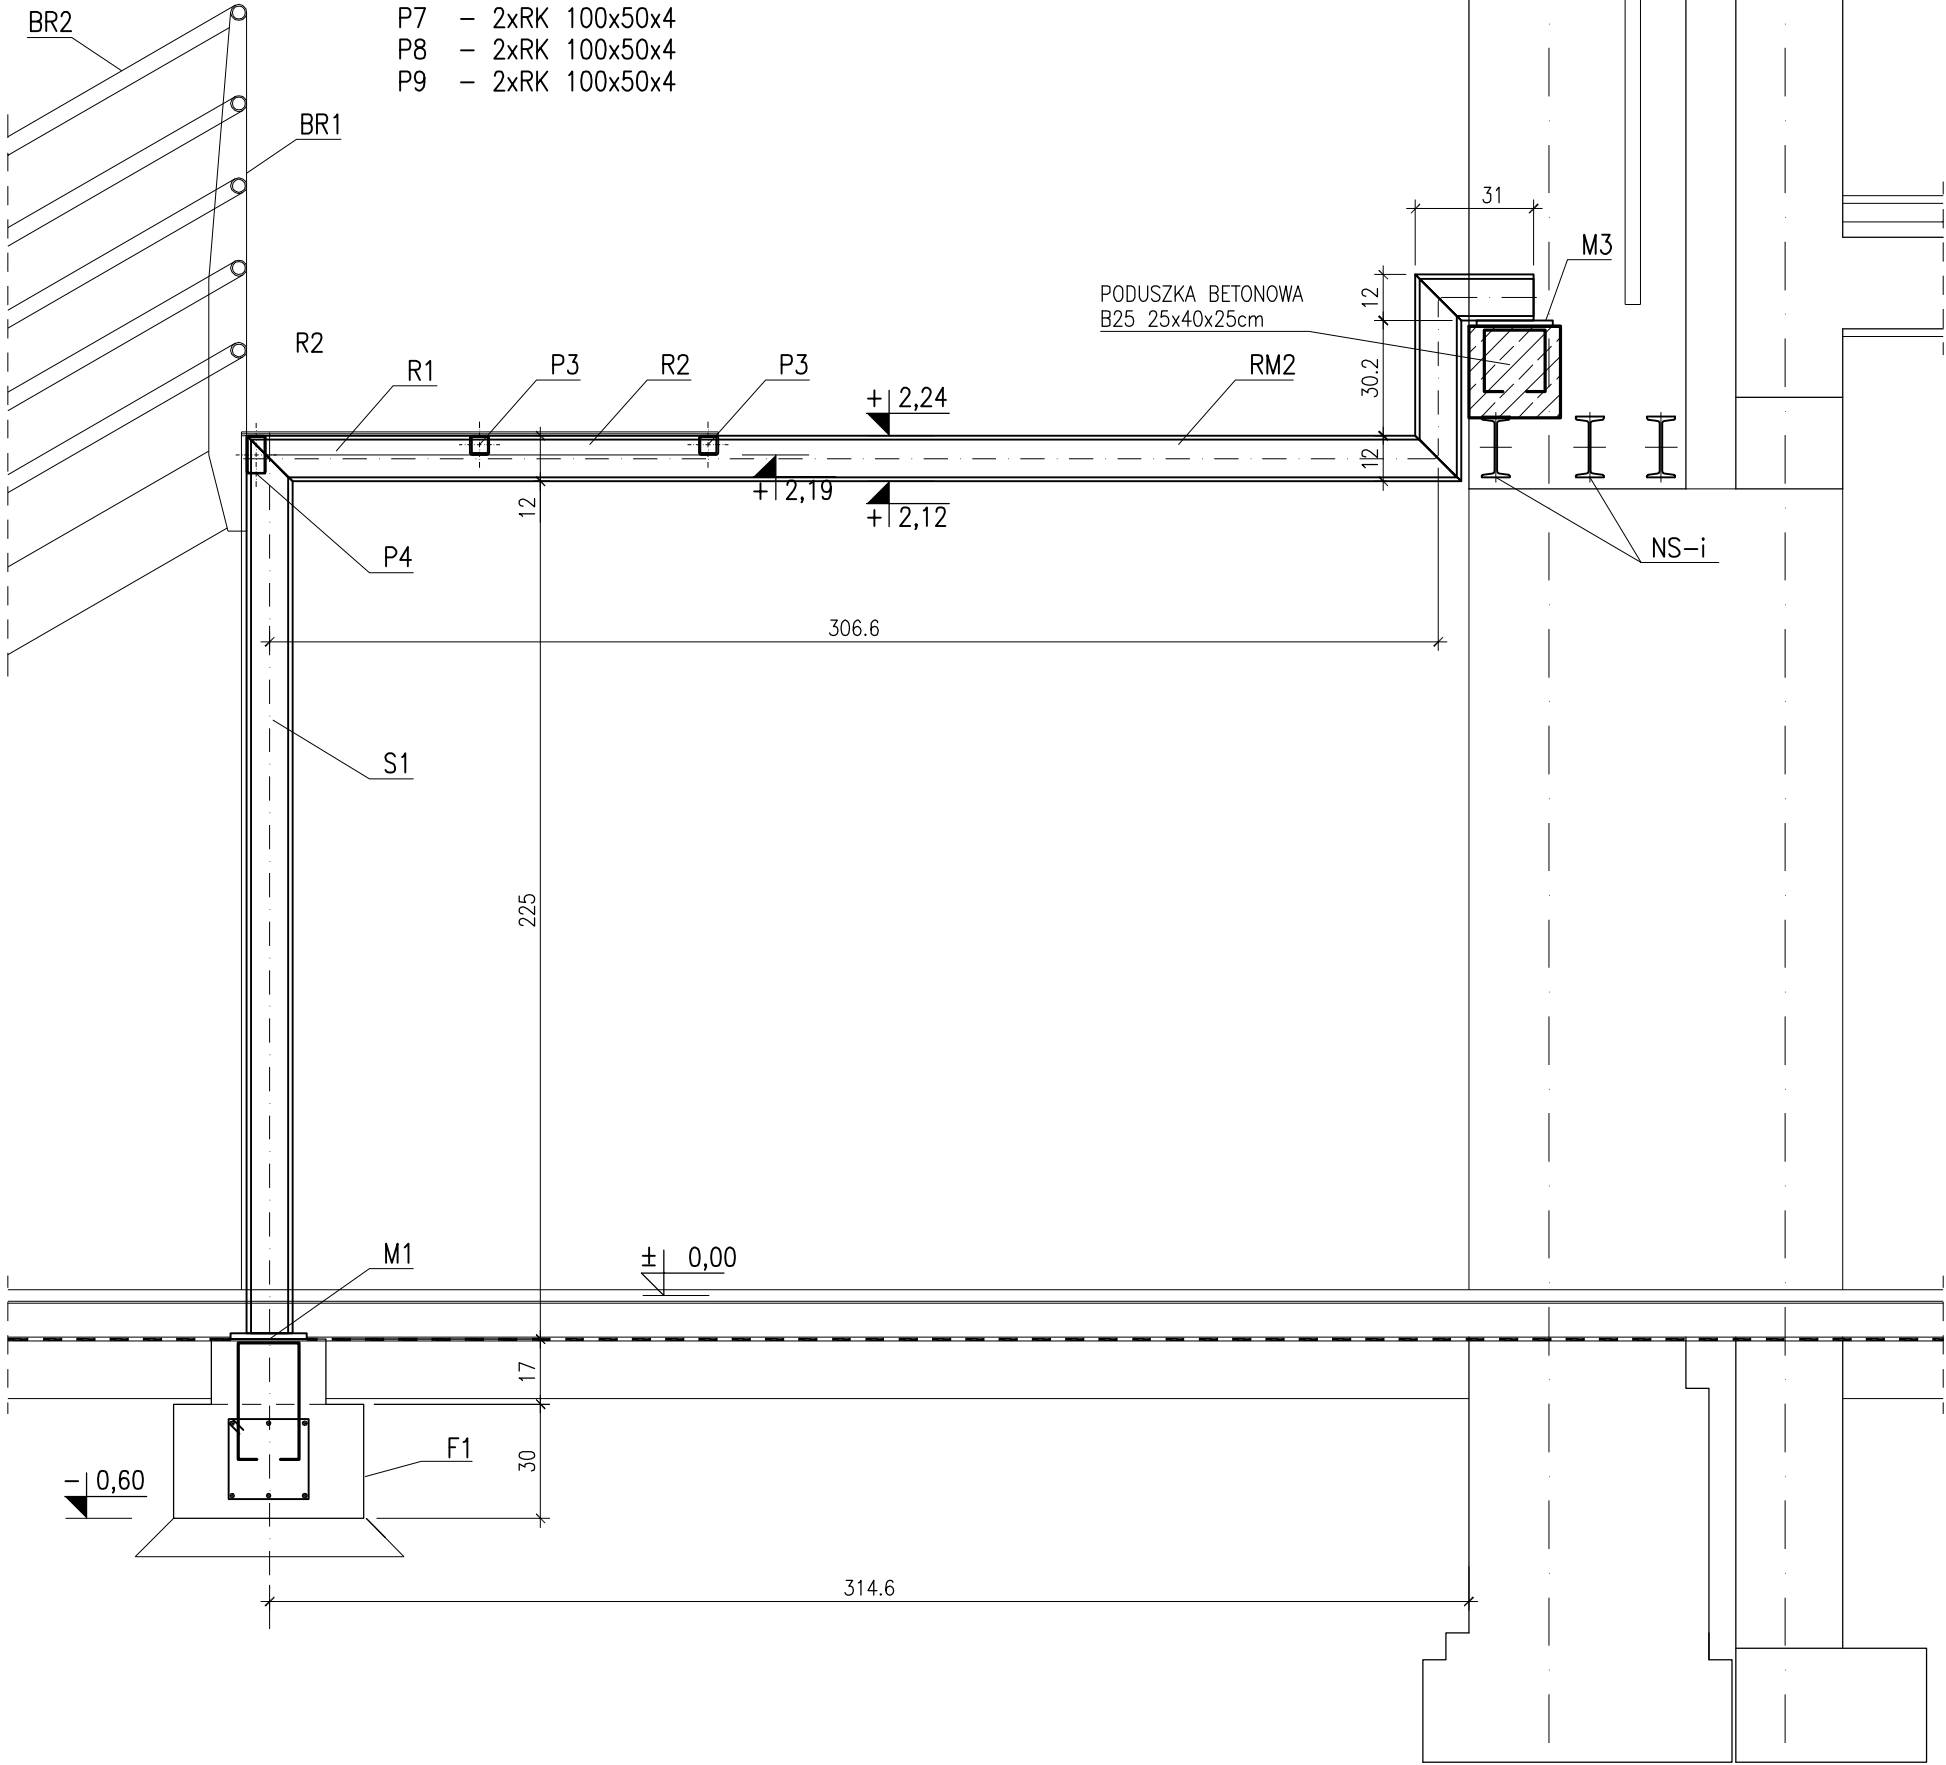

UWAGI:

- 1-STAL KSZTAŁTOWA odmiany St3S, R35 (zamiennie S235)
- 2-BETON B25;
- 3-POŁOŻENIE I GABARYTY OTWORÓW ORAZ ELEMENTÓW KONSTRUKCJI SPRAWDZIĆ Z ODPOWIEDNIMI PROJEKTAMI BRANŻOWYMI.
- 4-DETALE WG. PROJEKTU WYKONAWCZEGO.
- 5-W PRZYPADKU STWIERDZENIA WARUNKÓW ODMIENNYCH OD ZAŁOŻONYCH W PROJEKCIE NIEZWŁOCZNIE POWIADOMIĆ PROJEKTANTA.
- 6-W TRAKCIE ROBÓT MONTAŻOWYCH NALEŻY W KAŻDEJ FAZIE ROBÓT ZAPEWNIĆ STATECZNOŚĆ POSZCZEGÓLNYCH ELEMENTÓW KONSTRUKCJI ZAKŁADAJĄC PODPORY/STĘŻENIA PRZEWIDZIANE W PROJEKCIE LUB STĘŻENIA MONTAŻOWE.
- 7-ZABEZPIECZENIA ANTYKOROZYJNE i P.POŻ. ELEMENTÓW STALOWYCH WG. OPISU TECHNICZNEGO
- 8-ELEMENTY KONSTRUKCJI OPISANE Z INDEKSAMI "i" (np. NS-i) SĄ ELEMENTAMI ISTNIEJĄCYMI.
- 9-PRZY DOBORZE WYKONAWCY ZASTOSOWAĆ KRYTERIUM DOŚWIADCZENIA W ROBOTACH KONSTRUKCYJNYCH REMONTOWYCH.
- 10-ELEMENTY STALOWE ŁĄCZYĆ POPRZEC SPAWANIEM, PO UPRZEDNIM DOKŁADNYM ICH SPASOWANIU.
- 11-SPOINY WYKONAĆ OBWODOWO, NA CAŁEJ DŁUGOŚCI PRZYLEGANIA ELEMENTÓW, JAKO CZOŁOWE, NA PEŁNĄ GUBOŚĆ ŁĄCZONYCH ŚCIANEK.
- 12-SPOSÓB PRZYGOTOWANIA ELEMENTÓW DO SPAWANIA, KOLEJNOŚĆ I KIERUNEK UKŁADANIA SPOIN ORAZ NASTAWY URZĄDZENIA SPAWALNICZEGO WG. PROJEKTU TECHNOLOGII SPAWANIA SPORZĄDZONEGO PRZEZ UPRAWNIONEGO TECHNOLOGA SPAWALNICTWA.



"AKWADRAT" Sp. z o.o.
ul. Mieszka I 57/5, 66-400 Gorzów Wlkp.
tel. /95/ 738 86 68

NAZWA	PRZEBUDOWA HALI SPORTOWEJ		
ADRES	DZIAŁKI O NR EWID.: 116/62, 116/63 OBREB 4-SRODMIEŚCIE, UL. WOJSKA POLSKIEGO 6 66-470 KOSTRZYN NAD ODRĄ		06K ARK. NR
TYTUŁ RYSUNKU	PRZEKRÓJ 3-3	1:20 SKALA	
	IMIĘ I NAZWISKO SPECJALNOŚĆ I NUMER UPRAWNIEŃ	DATA	PODPIS
KONSTRUKCJA			
AUTOR	mgr inż Tomasz Bach upr. do projektowania i kierowania rob. bud. w spec. konstr.-bud. bez ograniczeń nr LBS/0076/PWOK/09	28.01 2016	
SPRAWDZIŁ	inż. Stanisław Bach upr. do projektowania i realizacji w budownictwie	28.01 2016	