



PRZEKRÓJ A-A

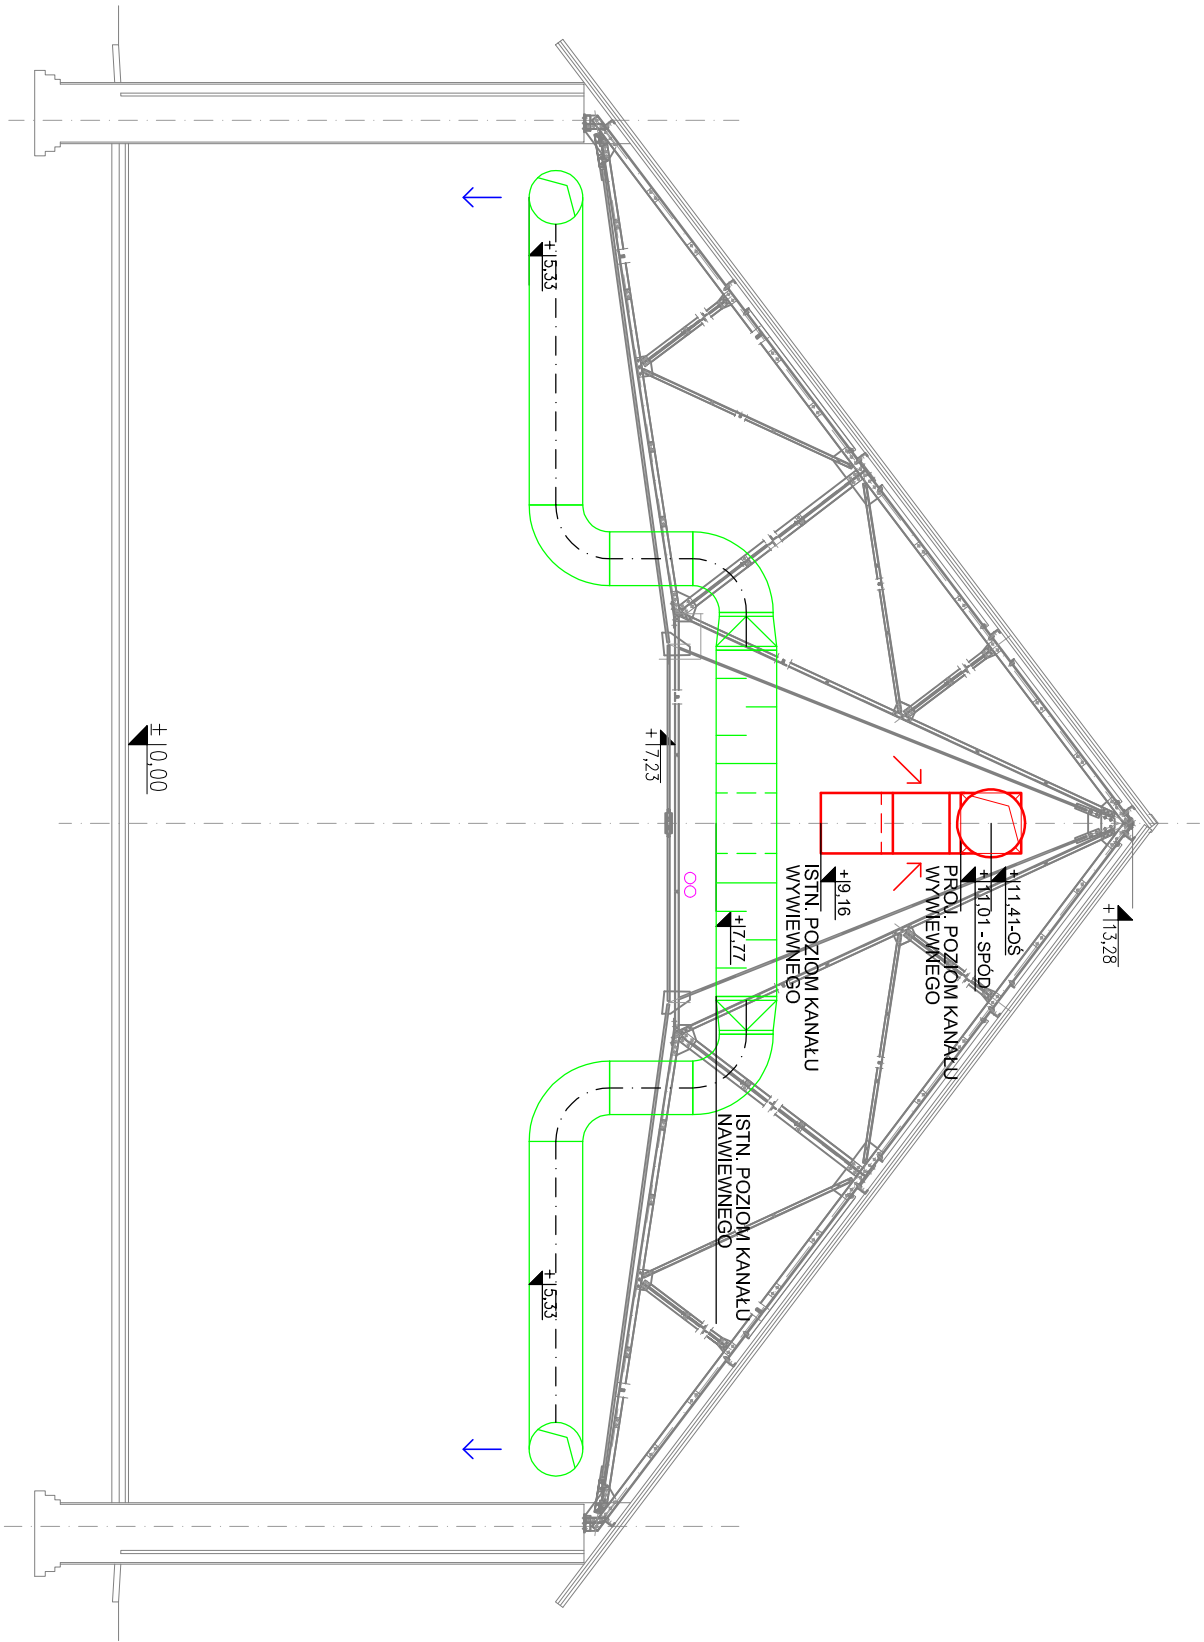

PRZEKRÓJ B-B

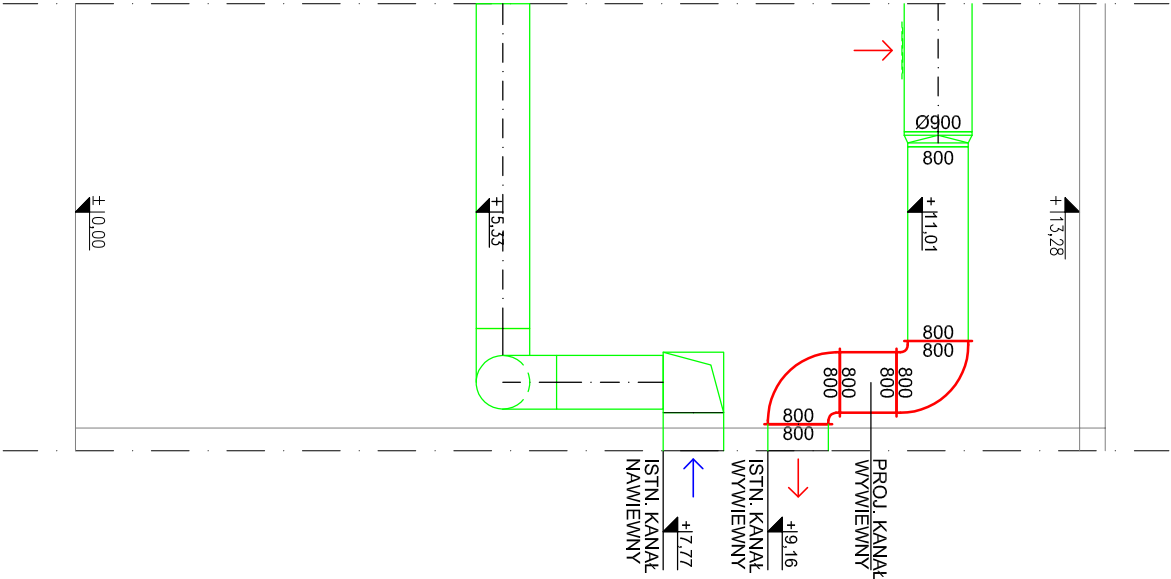

OZNACZENIA

- ISTNIEJĄCE KANAŁY WENTYLACYJNE STALOWE
- SPIRO I PROSTOKĄTNE
- PROJEKTOWANE KANAŁY WENTYLACYJNE PROSTOKĄTNE

- NAWIEW
- WYWIEW

ISTNIEJĄCY KANAŁ WYWIEWNY NALEŻY PODNIEŚĆ DO GÓRY DO RZEDNEJ OSI KANAŁU OK. +11.41.
KANAŁY MOCOWAĆ DO KONSTRUKCJI - DO KALENICY - ZA POMOCĄ SYSTEMOWYCH UCHWYTÓW I OBEJM (NP. HILTI, SIKLA) PO UZGODNIENIU Z KONSTRUKTOREM.
KANAŁY PROWADZĄCE DO URZĄDZEŃ DO ODYSKIWANIA CIEPŁA ZGODNIE Z PRZEPISAMI POWINNY BYĆ IZOLOWANE CIEPLNIE I PRZECIWWILGOCIOWO. NALEŻY IZOLOWAĆ KANAŁYCO NAJMNIEJ NAWIEWNE OTULINAMI SZCZELNYMI KAUCZUKOWYMI KLEJONYMI (NP. K-FLEX) O GRUBOŚCI 10mm PLUS WEŁNĄ MINERALNĄ (NP. ROCKWOOL KLIMAFIX) O GRUBOŚCI 30mm.

		"AKWADRAAT" Sp. z o.o. ul. Mieszka I 57/5, 66-400 Gorzów Wlkp. tel. /95/ 738 86 68	
NAZWA	PRZEBUDOWA HALI SPORTOWEJ		
ADRES	DZIAŁKI O NR EWID.: 116/62, 116/63 OBREB 4-ŚRODUMIESCIE UL. WOJSKA POLSKIEGO 6 66-470 KOSTRZYŃ NAD ODRĄ		
TYTUŁ RYSUNKU	PRZEBUDOWA WENTYLACJA MECHANICZNA	1:100 SKALA	ARK. NR
SPECJALNOŚĆ I NUMER UPRAWNIEN		DATA	PODPIS
BRANŻA SANITARNA			
AUTOR	mgr inż. Michał Kustoszc upr. budowlane do projektowania bez ograniczeń w specjalności instalacyjnej (sanitarnej) ZAP/0243/PWC/S12		
SPRAWDZIK	mgr inż. Katarzyna Kustoszc upr. budowlane do projektowania bez ograniczeń w specjalności instalacyjnej (sanitarnej) LBS/0061/P/005/11		
		28.01 2016	