




PRZEKRÓJ A-A

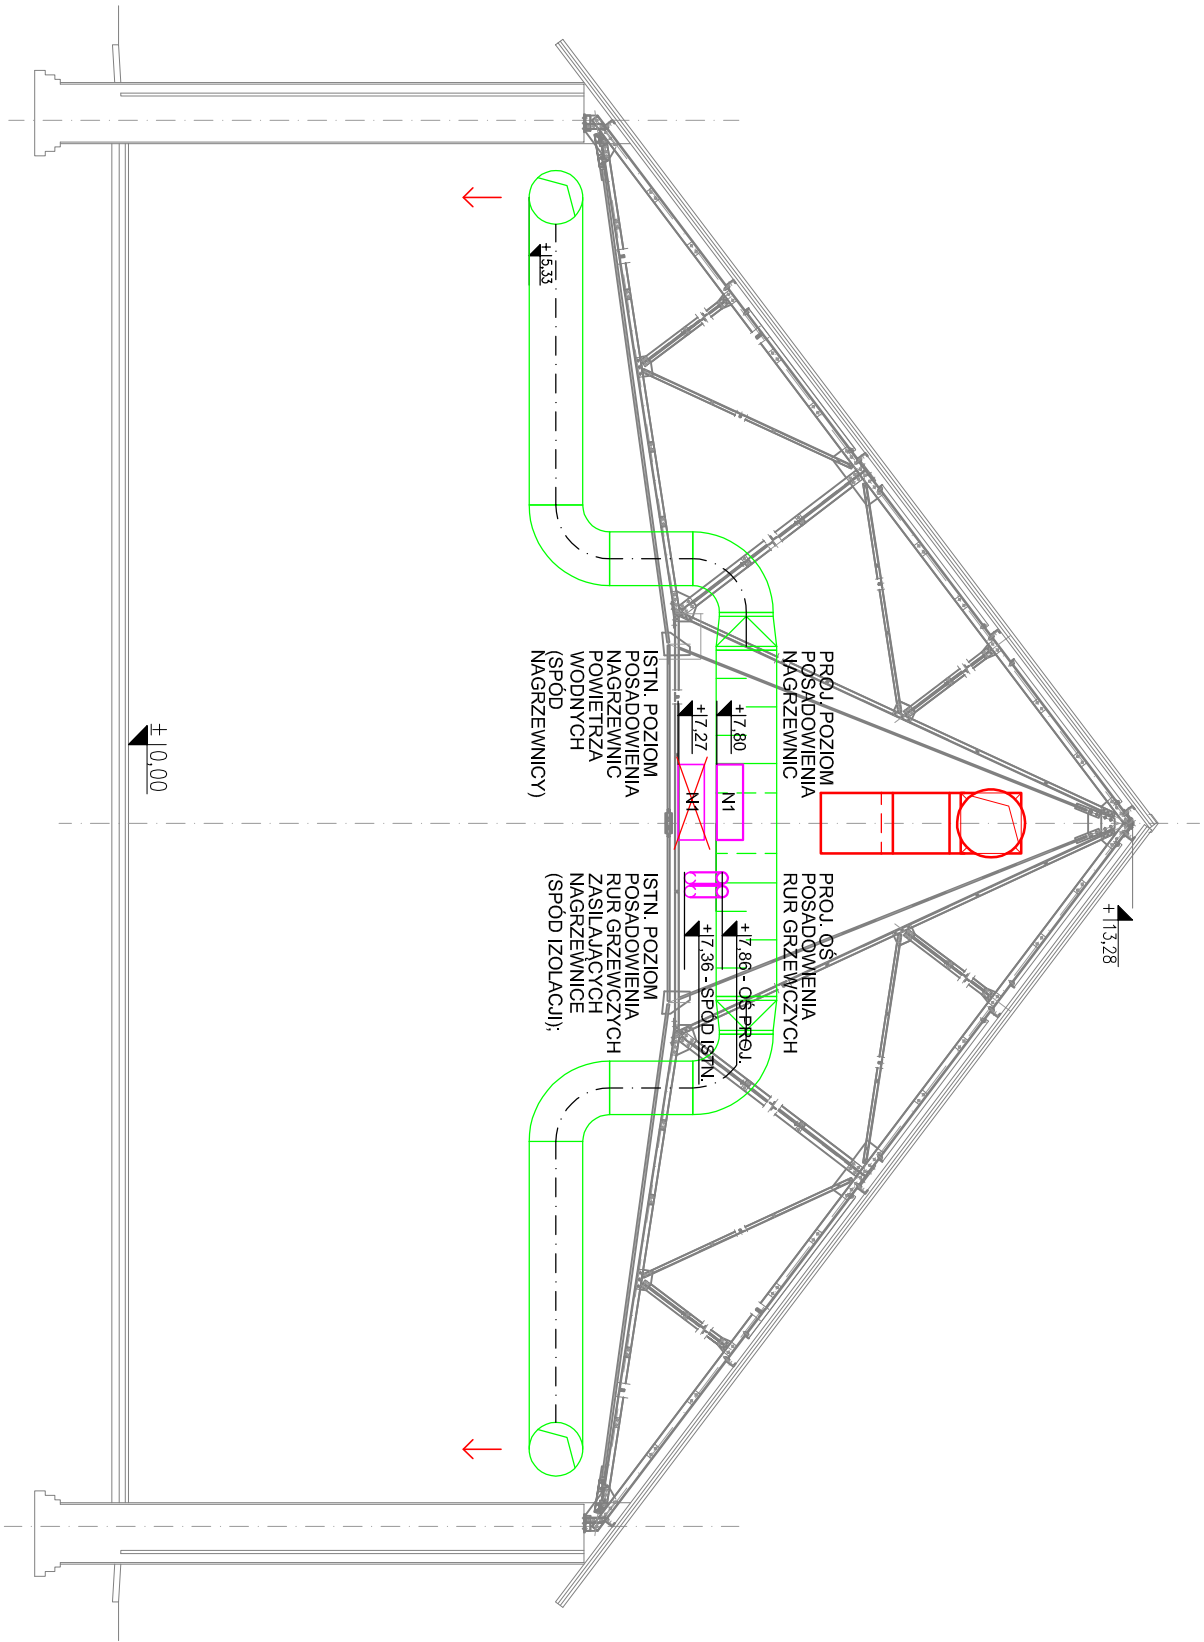

PRZEKRÓJ B-B

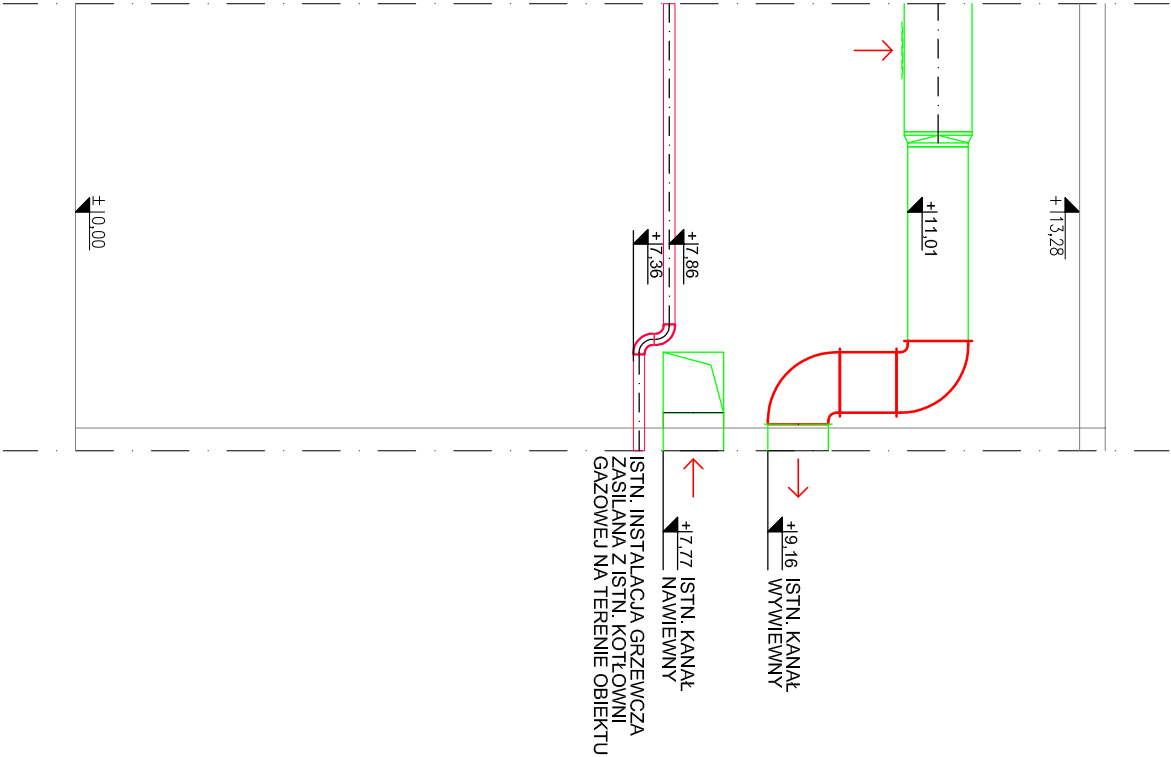

SZCZEGÓŁ MONTAŻU
HYDRANTU DN25

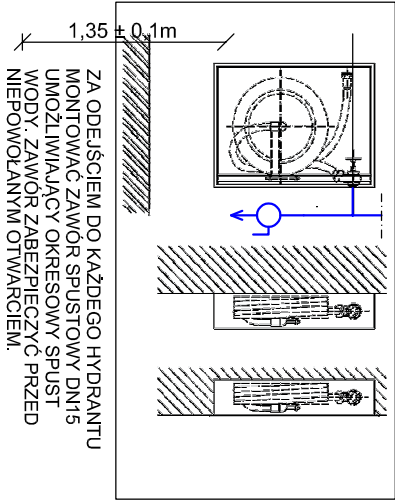

OZNACZENIA

----- ISTNIEJĄCA INSTALACJA GRZEWICZA - ZASILANIE / POWRÓT
DO PODNIESIENIA

N1 ----- ISTNIEJĄCE NAGRZEWNICE POWIETRZA WODNE -
DO PODNIESIENIA

ISTNIEJĄCĄ INSTALACJĘ GRZEWICZĄ ORAZ NAGRZEWNICE NALEŻY PODNIEŚĆ DO GÓRY, INSTALACJĘ I NAGRZEWNICE MOCOWAĆ DO KONSTRUKCJI - DO KALENICY - ZA POMOCĄ SYSTEMOWYCH UCHWYTÓW I OBEJM (NP. HILTI, SIKLA) PO UZGODNIENIU Z KONSTRUKTOREM I ZGODNIE Z WYTYCZNYMI PRODUCENTA. RUROCIĄGI INSTALACJI GRZEWICZEJ IZOLOWANE WG OPISU TECHNICZNEGO.

		"AKWADRAT" Sp. z o.o. ul. Mieszka I 57/5, 66-400 Gorzów Wlkp. tel. /95/ 738 86 68	
NAZWA		PRZEBUDOWA HALI SPORTOWEJ	
ADRES		DZIAŁKI O NR EWID. : 116/62, 116/63 OBRĘB 4, ŚRODMIEŚCIE UL. WOJSKA POLSKIEGO 6 66-470 KOSTRZYŃ NAD ODRĄ	
TYTUŁ RYSUNKU		PRZEBUDOWA INSTALACJA GRZEWICZA I HYDRANTY	1:100 SKALA
		IMIE I NAZWISKO SPECJALNOŚĆ I NUMER UPRAWNIEN	DATA
BRANŻA SANITARNA			
AUTOR		mgr inż. Michał Kustosz upr. budowlana do projektowania bez ograniczeń w specjalności instalacyjnej (sanitarnej) ZAP0243PWC0512	28.01 2016
SPRAWDZIK		mgr inż. Katarzyna Kustosz upr. budowlana do projektowania bez ograniczeń w specjalności instalacyjnej (sanitarnej) BS010611P005111	28.01 2016