



ZESTAWIENIE POMIESZCZEŃ				
NR POM.	NAZWA	RODZAJ	WYS. [m]	POM. [m²]
FUNKCJA I				
-1.01	WEZEŁ CIEPŁY	GRES	2,21	20,1
-1.02	SENEROWANIA	GRES	2,21	12,5
-1.03	POM. TECHNICZNE	GRES	2,21	8,6
-1.04	WAGAZON	GRES	2,21	8,0
-1.05	WAGAZON	GRES	2,21	8,3
-1.06	WAGAZON	GRES	2,21	8,6
-1.07	POM. GOSPODARCZE	GRES	2,21	10,1
-1.08	POM. GOSPODARCZE	GRES	2,21	10,2
-1.09	POM. GOSPODARCZE	GRES	2,21	13,7
-1.10	POM. GOSPODARCZE	GRES	2,21	25,6
-1.11	KONTAKT	GRES	2,21	4,4
-1.12	KONTAKT	GRES	2,21	5,4
-1.13	KALITA SPODOWIA	POS. ZWICZNA	2,21	5,4
SUMA				145,5

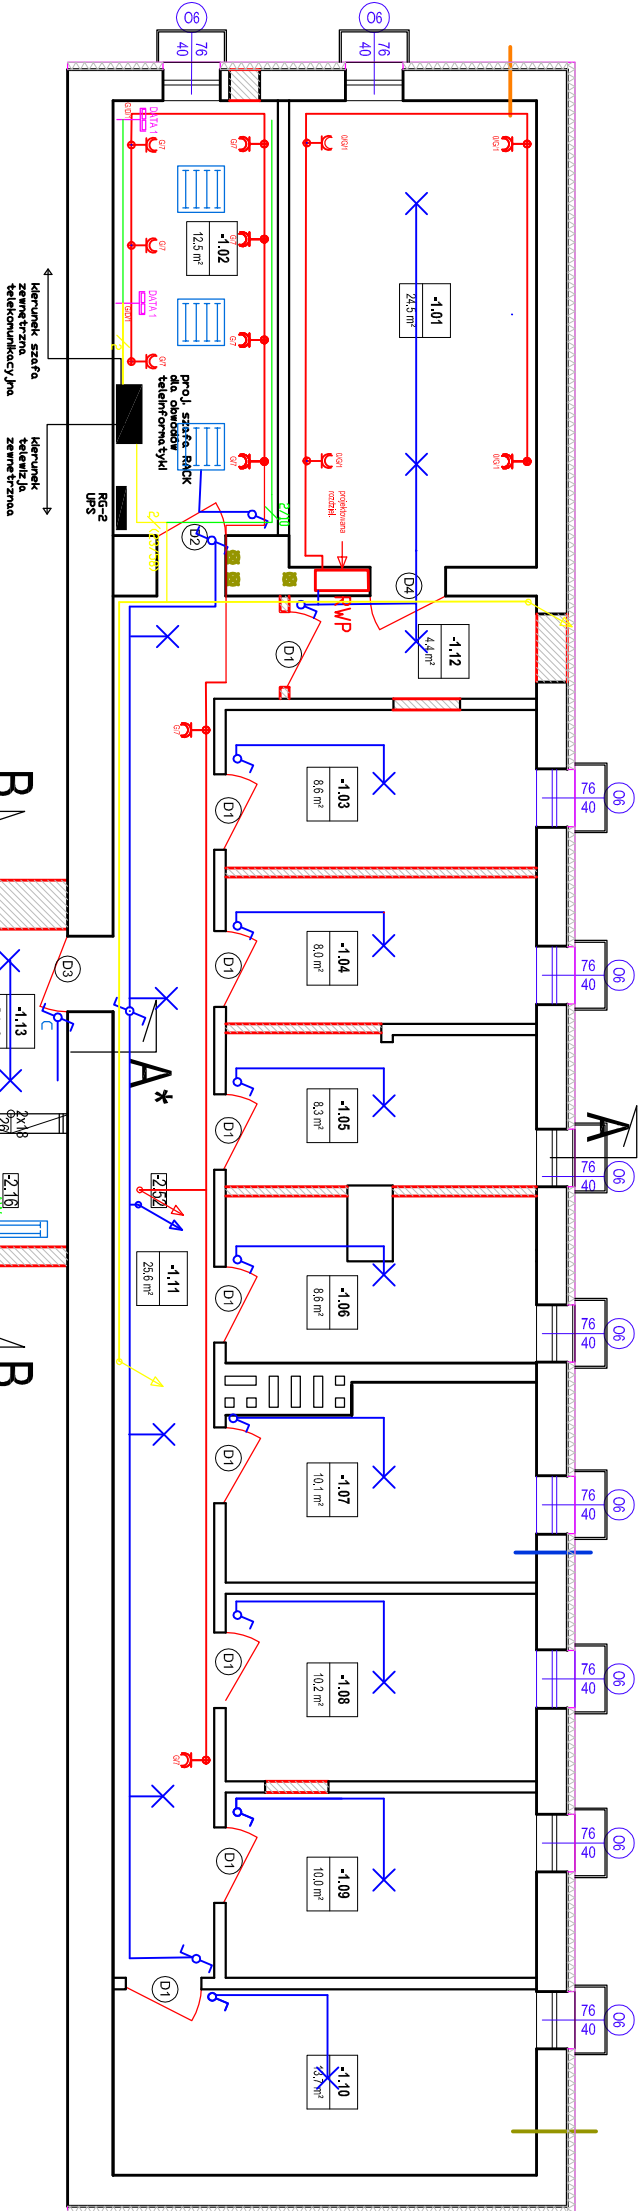

LEGENDA:

- oprawa oświetleniowa PHILIPS TCW060 2xTL5 28W IP65 – hermetyczne, – klatka schodowa
- oprawa oświetleniowa Philips TCS198 4xTL-D18W HFP M6;
- oprawa oświetleniowa z członem otwarty/nym 2h;
- oprawa oświetlenia ewakuacyjnego z piktogramem Plexiorm STAR 11W (3h);
- oprawa oświetleniowa Redlux plafon 195 Cyrca 1x23W Dulux szczegóły oprawy wg. projektu aranżacji
- oprawa oświetleniowa Redlux plafon 195 Cyrca 2x23W Dulux szczegóły oprawy wg. projektu aranżacji
- oprawa oświetleniowa elewacyjna CALLA LED 28W 100141.5L013.11 4000K szczegóły oprawy wg. projektu aranżacji
- włącznik jednobiegunowy;
- włącznik dbubiegunowy;
- włącznik schodowy;
- B – oznacza z którego włącznika jest zasilana (zdejmowano) oprawa w danym pomieszczeniu;

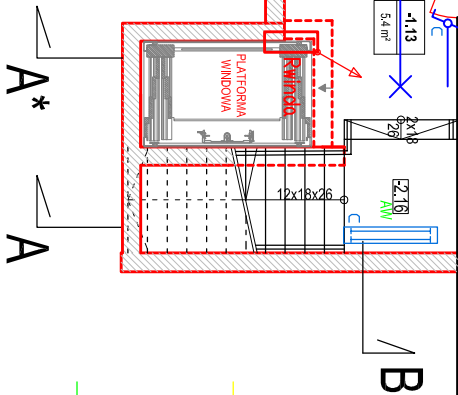

- korytka kablowe H200 prod. BAKS (zastosować cały system), ponad sufitami podwieszanymi, gdzie występują 2 korytka równolegle – w jednym należy ułożyć przewody sieci komputerowej a w drugim przewody instalacyjne (wtedy korytka oddalone od siebie o min. 10cm);
- korytka instalacyjne PCV natynkowe 60/110 dzielone, prowadzić na wysokości pod parapetami ok. 75cm od podłogi;
- (2/8) – oznacza ułożenie w korytkach 2 przewody YDY oraz 8 przewodów FTP (przewody YDY i FTP rozdzielone przegrodami)
- zestaw gniazd – 2x FTP 4x2x0,5 ka.t. 5e – Gniazdo 2xRJ45 1x YDY 3x2,5 – 3 gniazda DATA zwykłe 2P+Z 16A/230V, zasilane z UPS
- gniazda pojedyncze 16/A/Z (ze stykiem ochronnym)
- gniazdo podwójne 16/A/Z (ze stykiem ochronnym) hermetyczne
- wypust oświetleniowy
- linia odchodząca w górę (pletro wyżej)
- linia odchodząca w dół (pletro niżej)

Jednostka projektowa:				
Przedsiębiorstwo Handlowo Usługowe "Archipro" Paulina Kraszewska,				
ul. Książęca 7, 66-470 Kostrzyn nad Odrą				
Nazwa i adres inwestora:				
Urząd Miasta Kostrzyn nad Odrą				
ul. Graniczna 2, 66-470 Kostrzyn nad Odrą				
Nazwa i adres inwestycji:				
Przebudowa i adaptacja pomieszczeń Miejskiej Biblioteki Publicznej w Kostrzynie nad Odrą				
ul. Dworcowa 7, 66-470 Kostrzyn nad Odrą				
Funkcja				
mgr inż. Rafał Frieske				
mgr inż. Dariusz Komaniński				
Instalacje elektryczne wewnętrzne - poziom "-1"				
Etap projektu				
PW				
E1				
Data				
07.2016				
Skala				
1 : 100				