


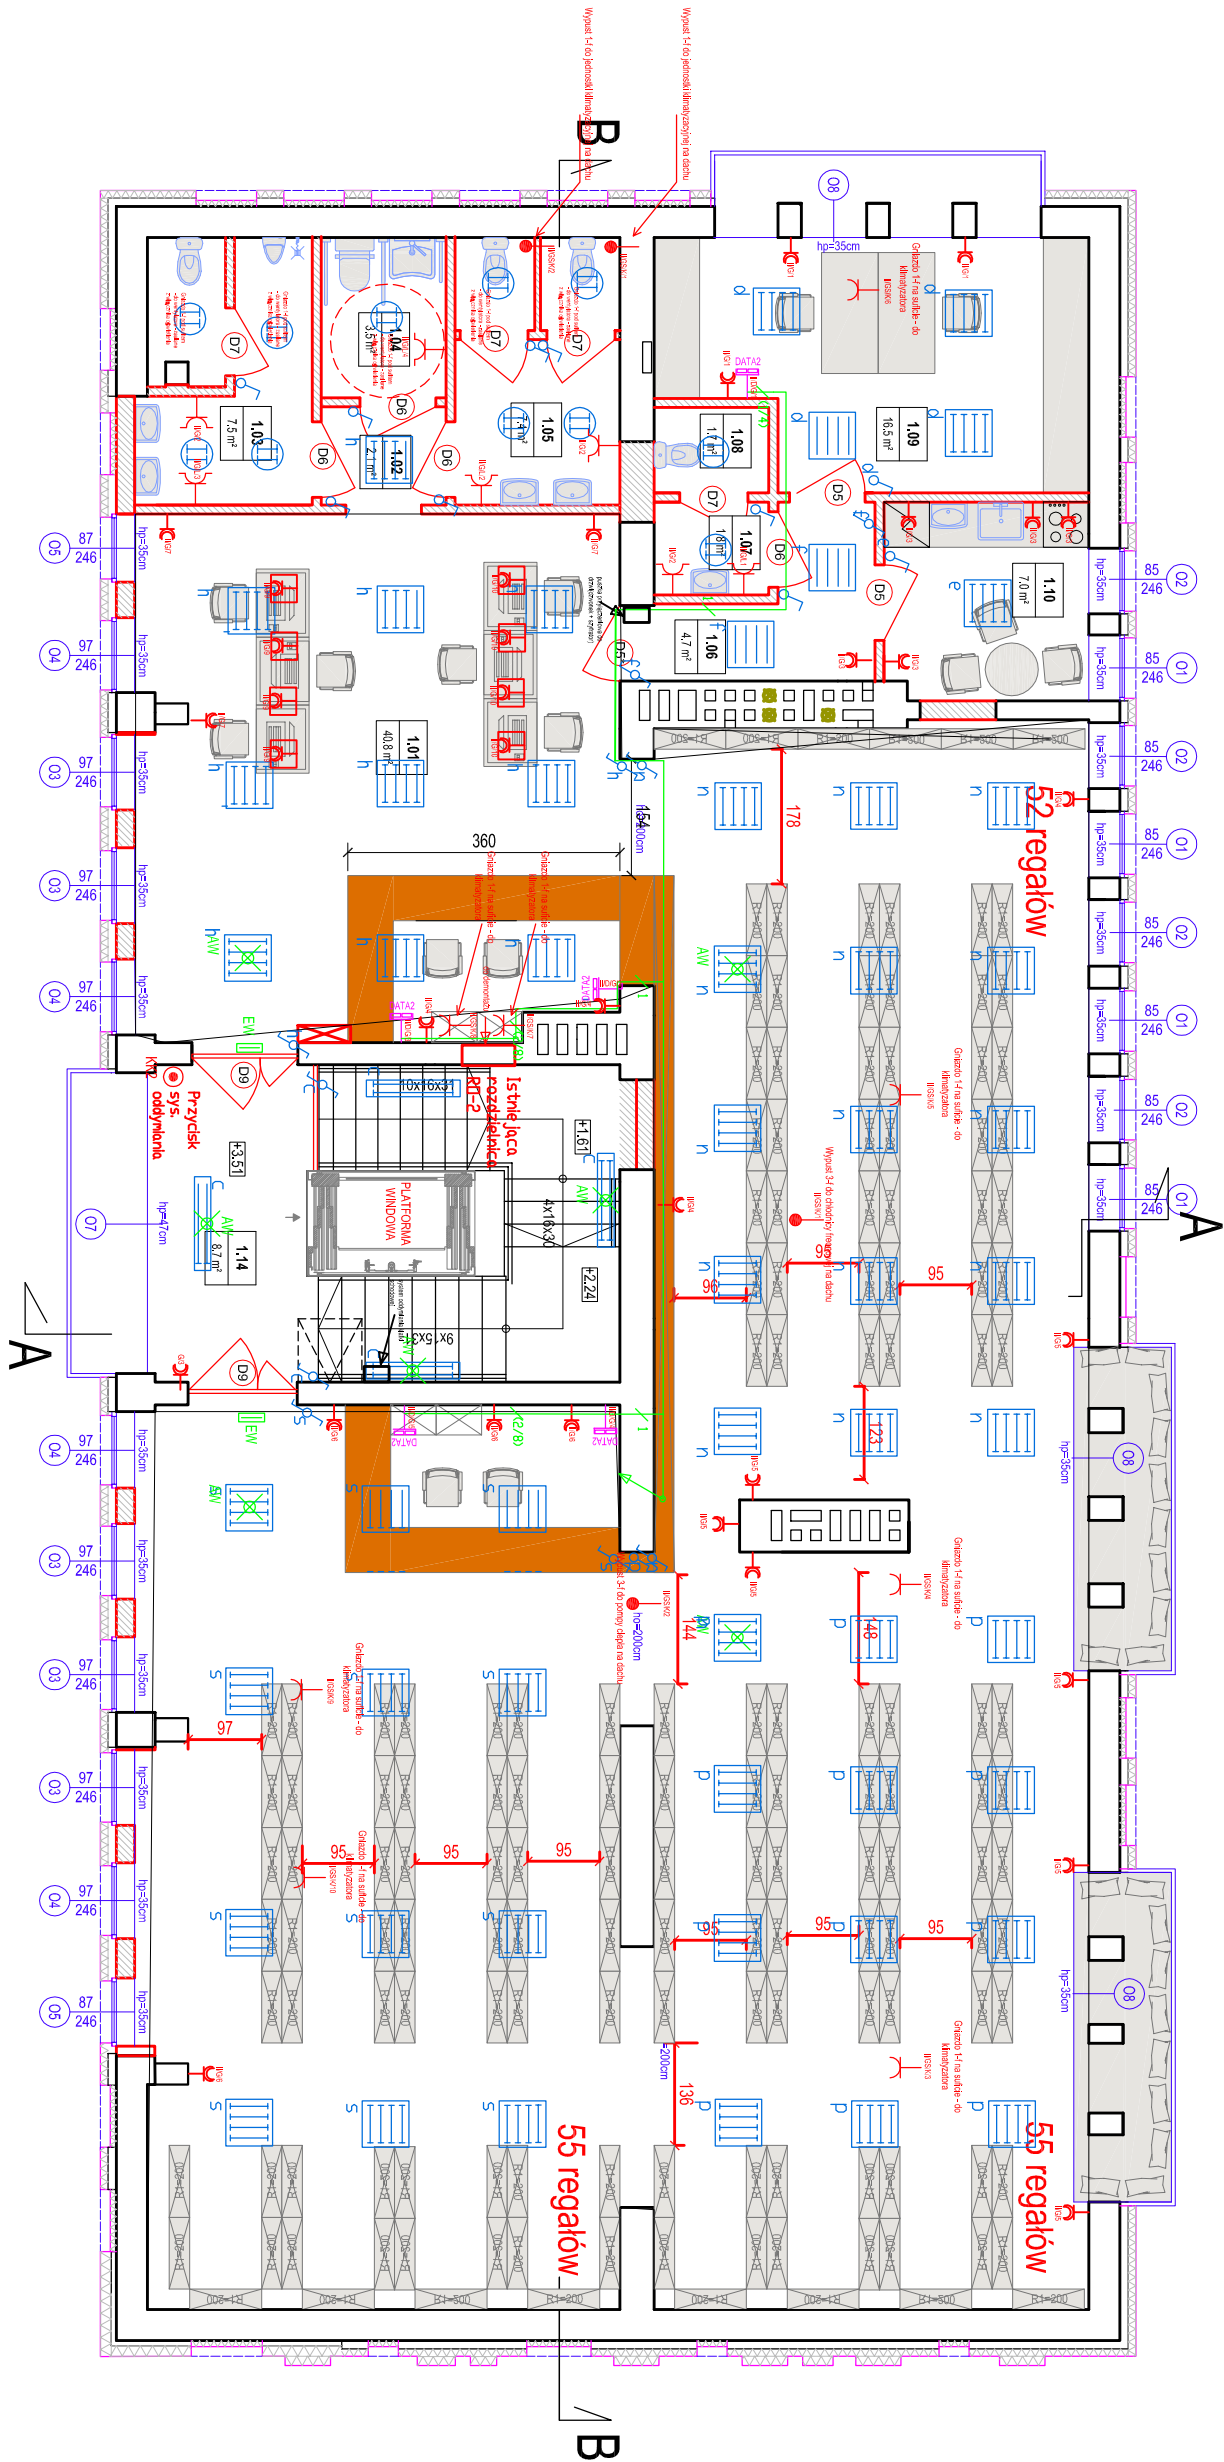

ZESTAWIENIE POMIESZCZEŃ			
NR POL.	NAZWA	RODZAJ POSADZKI	WYS. [m] POW. [m ²]
POMIĘKAL			
1.0KASEJKA INTERNETOWA	POS. ŻYWIJNA	3.00	40,8
1.06 KART. FAKSOWA	POS. ŻYWIJNA	3.00	2,5
1.08 TOILET. MĘSKA	POS. ŻYWIJNA	3.00	7,5
1.04 TOILET. DLA MŁ.	POS. ŻYWIJNA	3.00	3,5
1.08 TOILET. DLA MŁ.	POS. ŻYWIJNA	3.00	7,4
1.08 KONTYNER	POS. ŻYWIJNA	3.00	4,4
1.07 PRZEDSIÖZBIÓR TOILETY	POS. ŻYWIJNA	3.00	1,9
1.08 TOILET. A	POS. ŻYWIJNA	3.00	1,9
1.08 BIORO. SŁOJALNE	POS. ŻYWIJNA	3.00	16,5
1.10 KSEGOZBIÓR OZIECZĘCY	POS. ŻYWIJNA	3.00	7,0
1.10 KSEGOZBIÓR MŁODZIEŻY	POS. ŻYWIJNA	3.00	60,2
1.12 KSEGOZBIÓR DOROSŁYCH	POS. ŻYWIJNA	3.00	60,2
1.14 KATOWA SCHODOWA	POS. ŻYWIJNA	3.00	75,0
SUMA			297,4

Jednostka projektowa:			
Przedsiębiorstwo Handlowo Usługowe "Archipro" Paulina Kraszewska,			
ul. Książęca 7, 66-470 Kostorzyn nad Odrą			
Nazwa i adres inwestora:			
Urząd Miasta Kostorzyn nad Odrą			
ul. Graniczna 2, 66-470 Kostorzyn nad Odrą			
Nazwa i adres inwestycji:			
Przebudowa i adaptacja pomieszczeń Miejskiej Biblioteki Publicznej w Kostorzynie nad Odrą			
ul. Dworcowa 7, 66-470 Kostorzyn nad Odrą			
Funkcja		Uwagi	
Projektant		mgr inż. Rafał Frieske	
Opracował		mgr inż. Dariusz Komaniński	
Etap projektu		PW	
Nr rysunku		Nr strony	
E3		1 : 100	
Instalacje elektryczne wewnętrzne - poziom "1"			07.2016
Data			Skala

- LEGENDA:
- oprawa oświetleniowa PHILIPS TCW060 2xTL5 28W IP65 – hermetyczne, – klatka schodowa
 - oprawa oświetleniowa Philips TCS198 4xTL-D18W HFP M6;
 - oprawa oświetleniowa z członom awaryjnym 2h;
 - oprawa oświetlenia ewakuacyjnego z piktogramem Plexiform STAR 11W (3h);
 - oprawa oświetleniowa Redlux plafon 195 Cyrcia 1x23W Dulux
 - szczegóły oprawy wg. projektu aranżacji
 - oprawa oświetleniowa Redlux plafon 195 Cyrcia 2x23W Dulux
 - szczegóły oprawy wg. projektu aranżacji
 - włcznik jednobiegunowy;
 - włcznik dwubiegunowy;
 - włcznik schodowy;
 - B – oznacza z którego włcznika jest zasilano (zadłczono) oprawa w danym pomieszczeniu;

- korytka kablowe H200 prod. BAKS (zastosować cały system), ponad sufitami podwieszanymi, gdzie występują 2 korytka równolegle – w jednym należy ułożyć przewody sieci komputerowej a w drugim przewody instalacyjne (wtedy korytka oddalone od siebie o min. 10cm);
- korytka instalacyjne PCV natynkowe 60/110 dzielone, prowadzić na wysokości pod parapetami ok. 75cm od podłogi;
- (2/8) – oznacza ułożenie w korytkach 2 przewody YDY oraz 8 przewodów FTP (przewody YDY i FTP rozdzielone przegrodami)
- zestów gniazd – 2x FTP 4x2x0,5 kat. 5e – Gniazdo 2XRJ45 1x YDYP 3x2,5 – 3 gniazda DATA (Angielskie 2P+Z 16A/230V), zasilane z UPS

- gniazdo podwójne 16/A/Z (ze stykiem ochronnym) hermetyczne
- gniazda pojedyncze 16/A/Z (ze stykiem ochronnym)
- gniazdo podwójne 16/A/Z (ze stykiem ochronnym) hermetyczne
- wypust ofiletienlowy
- linia odchożająca w górę (piętro wyżej)
- linia odchożająca w dół (piętro niżej)
- puszka podłogowa – 4 gniazda 16/A/Z (ze stykiem ochronnym)