

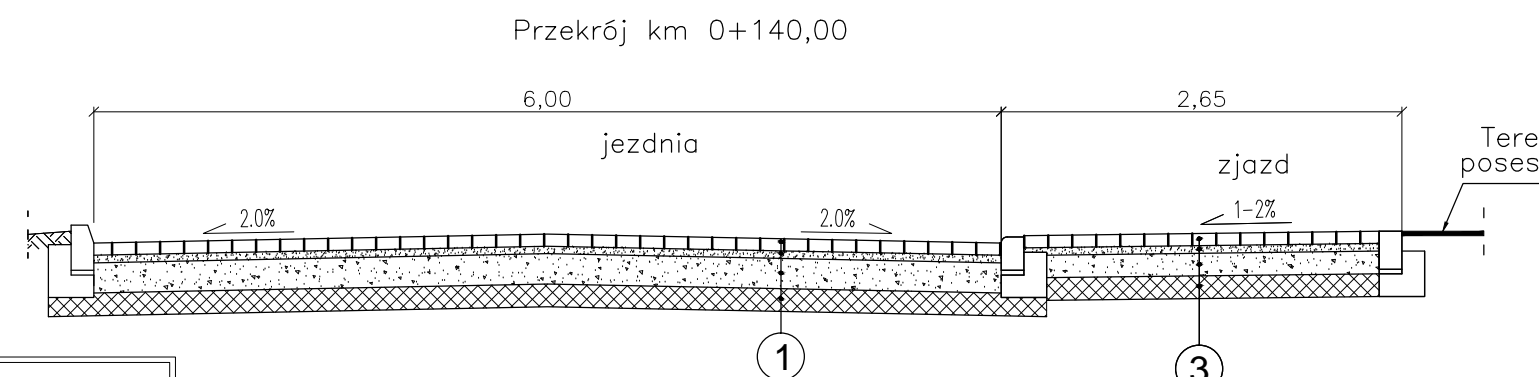
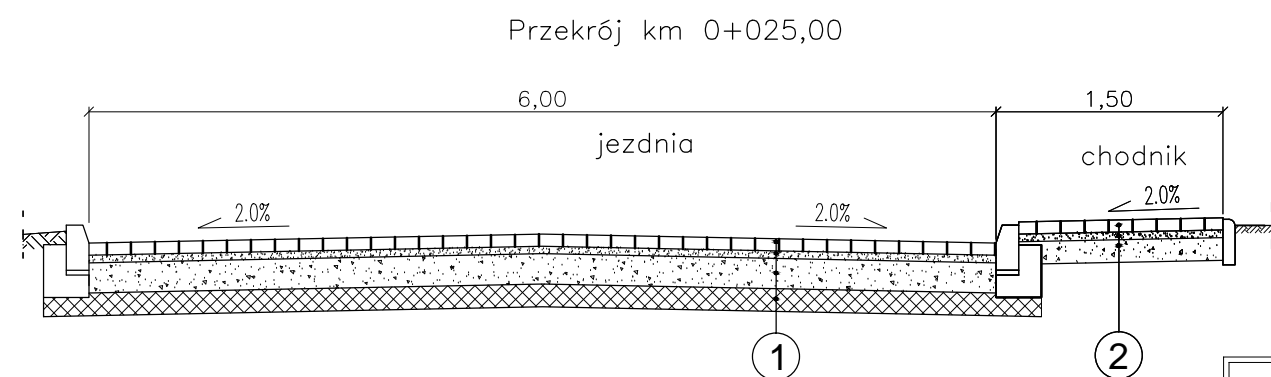
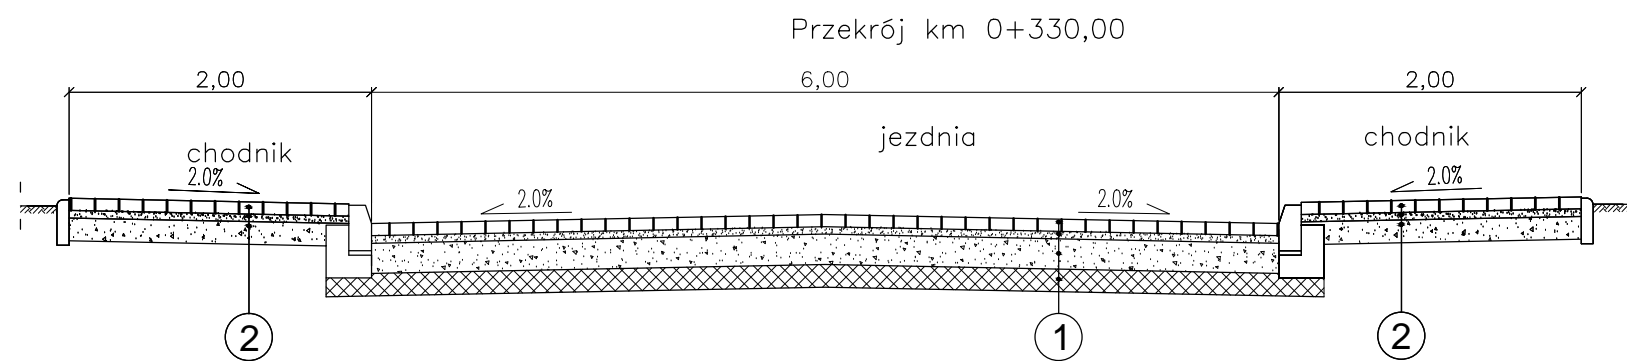
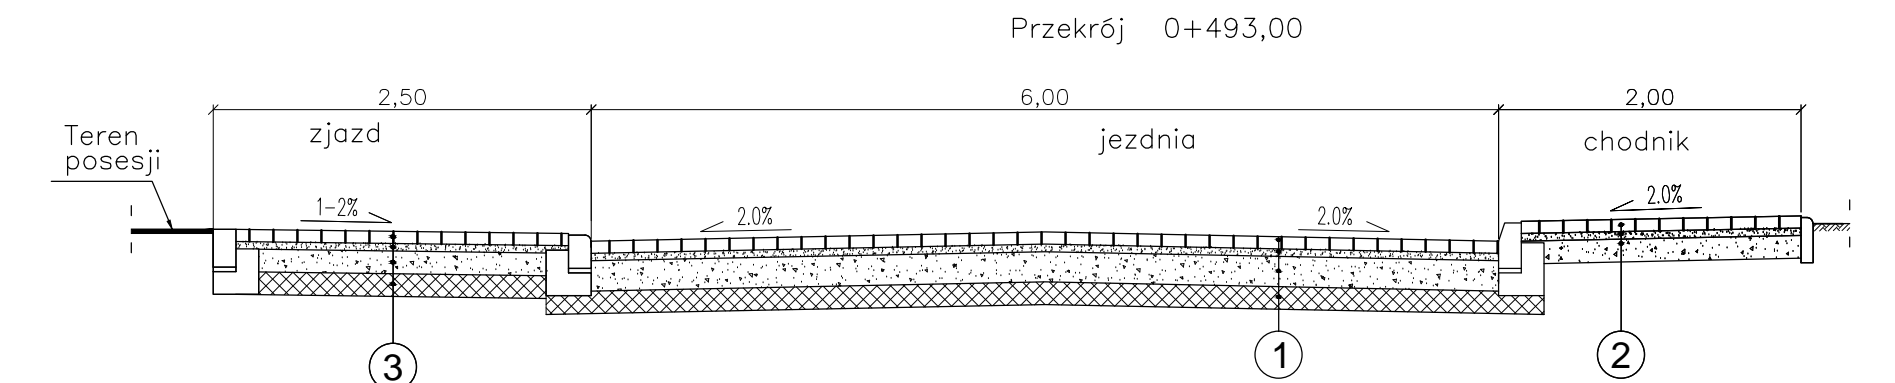


Przekroje normalne  
skala 1:50

ul. Jaworowa

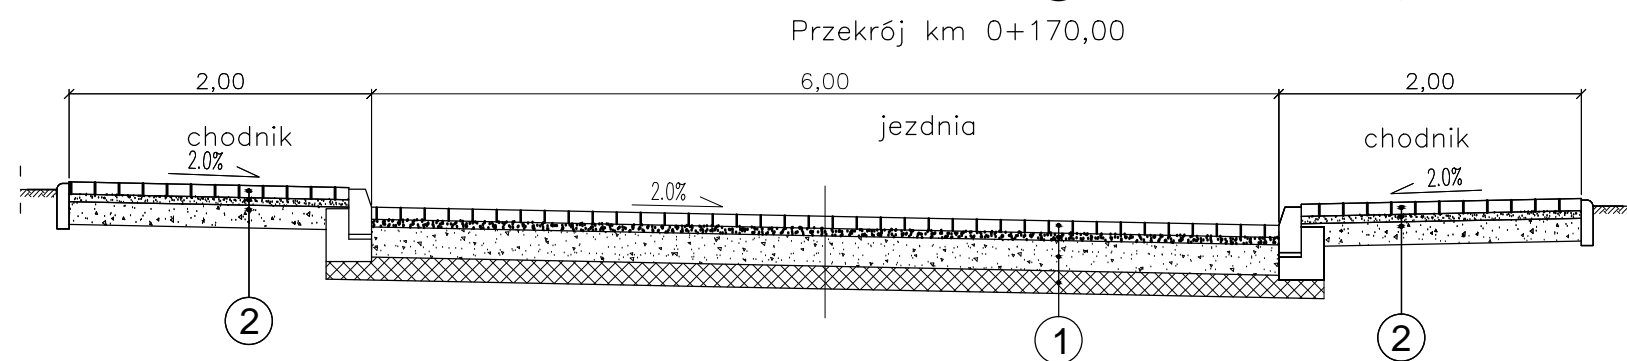

ul. Na Skarpie

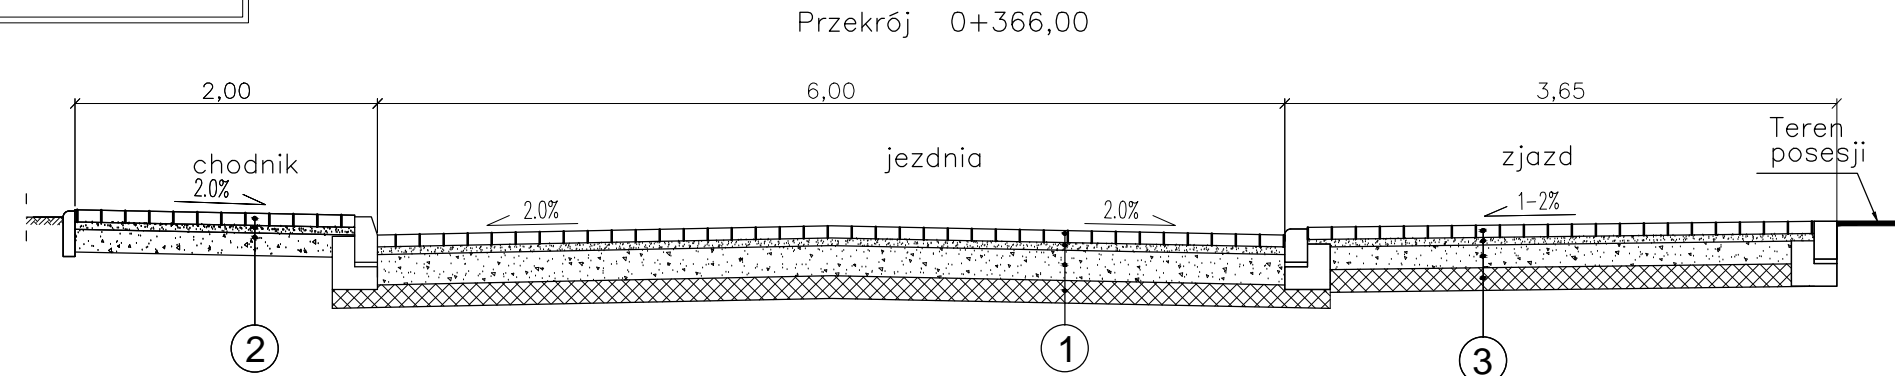

- ①  
Kostka brukowa betonowa, gr 8cm  
Podsyпка piaskowo - cementowa, gr 5cm  
Kruszywo łamane stabilizowane mech. 0/31,5mm, gr 20cm  
Warstwa odcinająca z piasku 0-2mm, gr. 15 cm
- ②  
Kostka brukowa betonowa, gr 8cm  
Podsyпка piaskowo - cementowa, gr 5cm  
Kruszywo łamane stabilizowane mech. 0/31,5mm, gr 15cm  
Warstwa odcinająca z piasku 0-2mm, gr. 15 cm
- ③  
Kostka brukowa betonowa, gr 8cm  
Podsyпка piaskowo - cementowa, gr. 3cm  
Kruszywo łamane stabilizowane mech. 0/31,5mm, gr 15cm

<b>"OSADA" BIURO PROJEKTOWO-USŁUGOWE</b> Gorzów Wlkp. ul. Czeresniowa 6/307 tel. 724-05-39			
Projekt budowlany	Skala 1:50	Rys. nr 2	
<b>AKTUALIZACJA PROJEKTU</b>			
Treść:	Przekroje normalne		
Obiekt:	Budowa dróg na Osiedlu Kostrzyn Południe - - ulice: Jaworowa i Na Skarpie w Kostrzynie nad Odrą		
Autorzy opracowania		Podpis	Nr upr./specjalność
Opracował	inż. Dominik Broda		
Projektował	mgr inż. Antoni Dybikowski	148/82/Gw konstrukcyjno-inżynierska	03.2016
Sprawdził			