


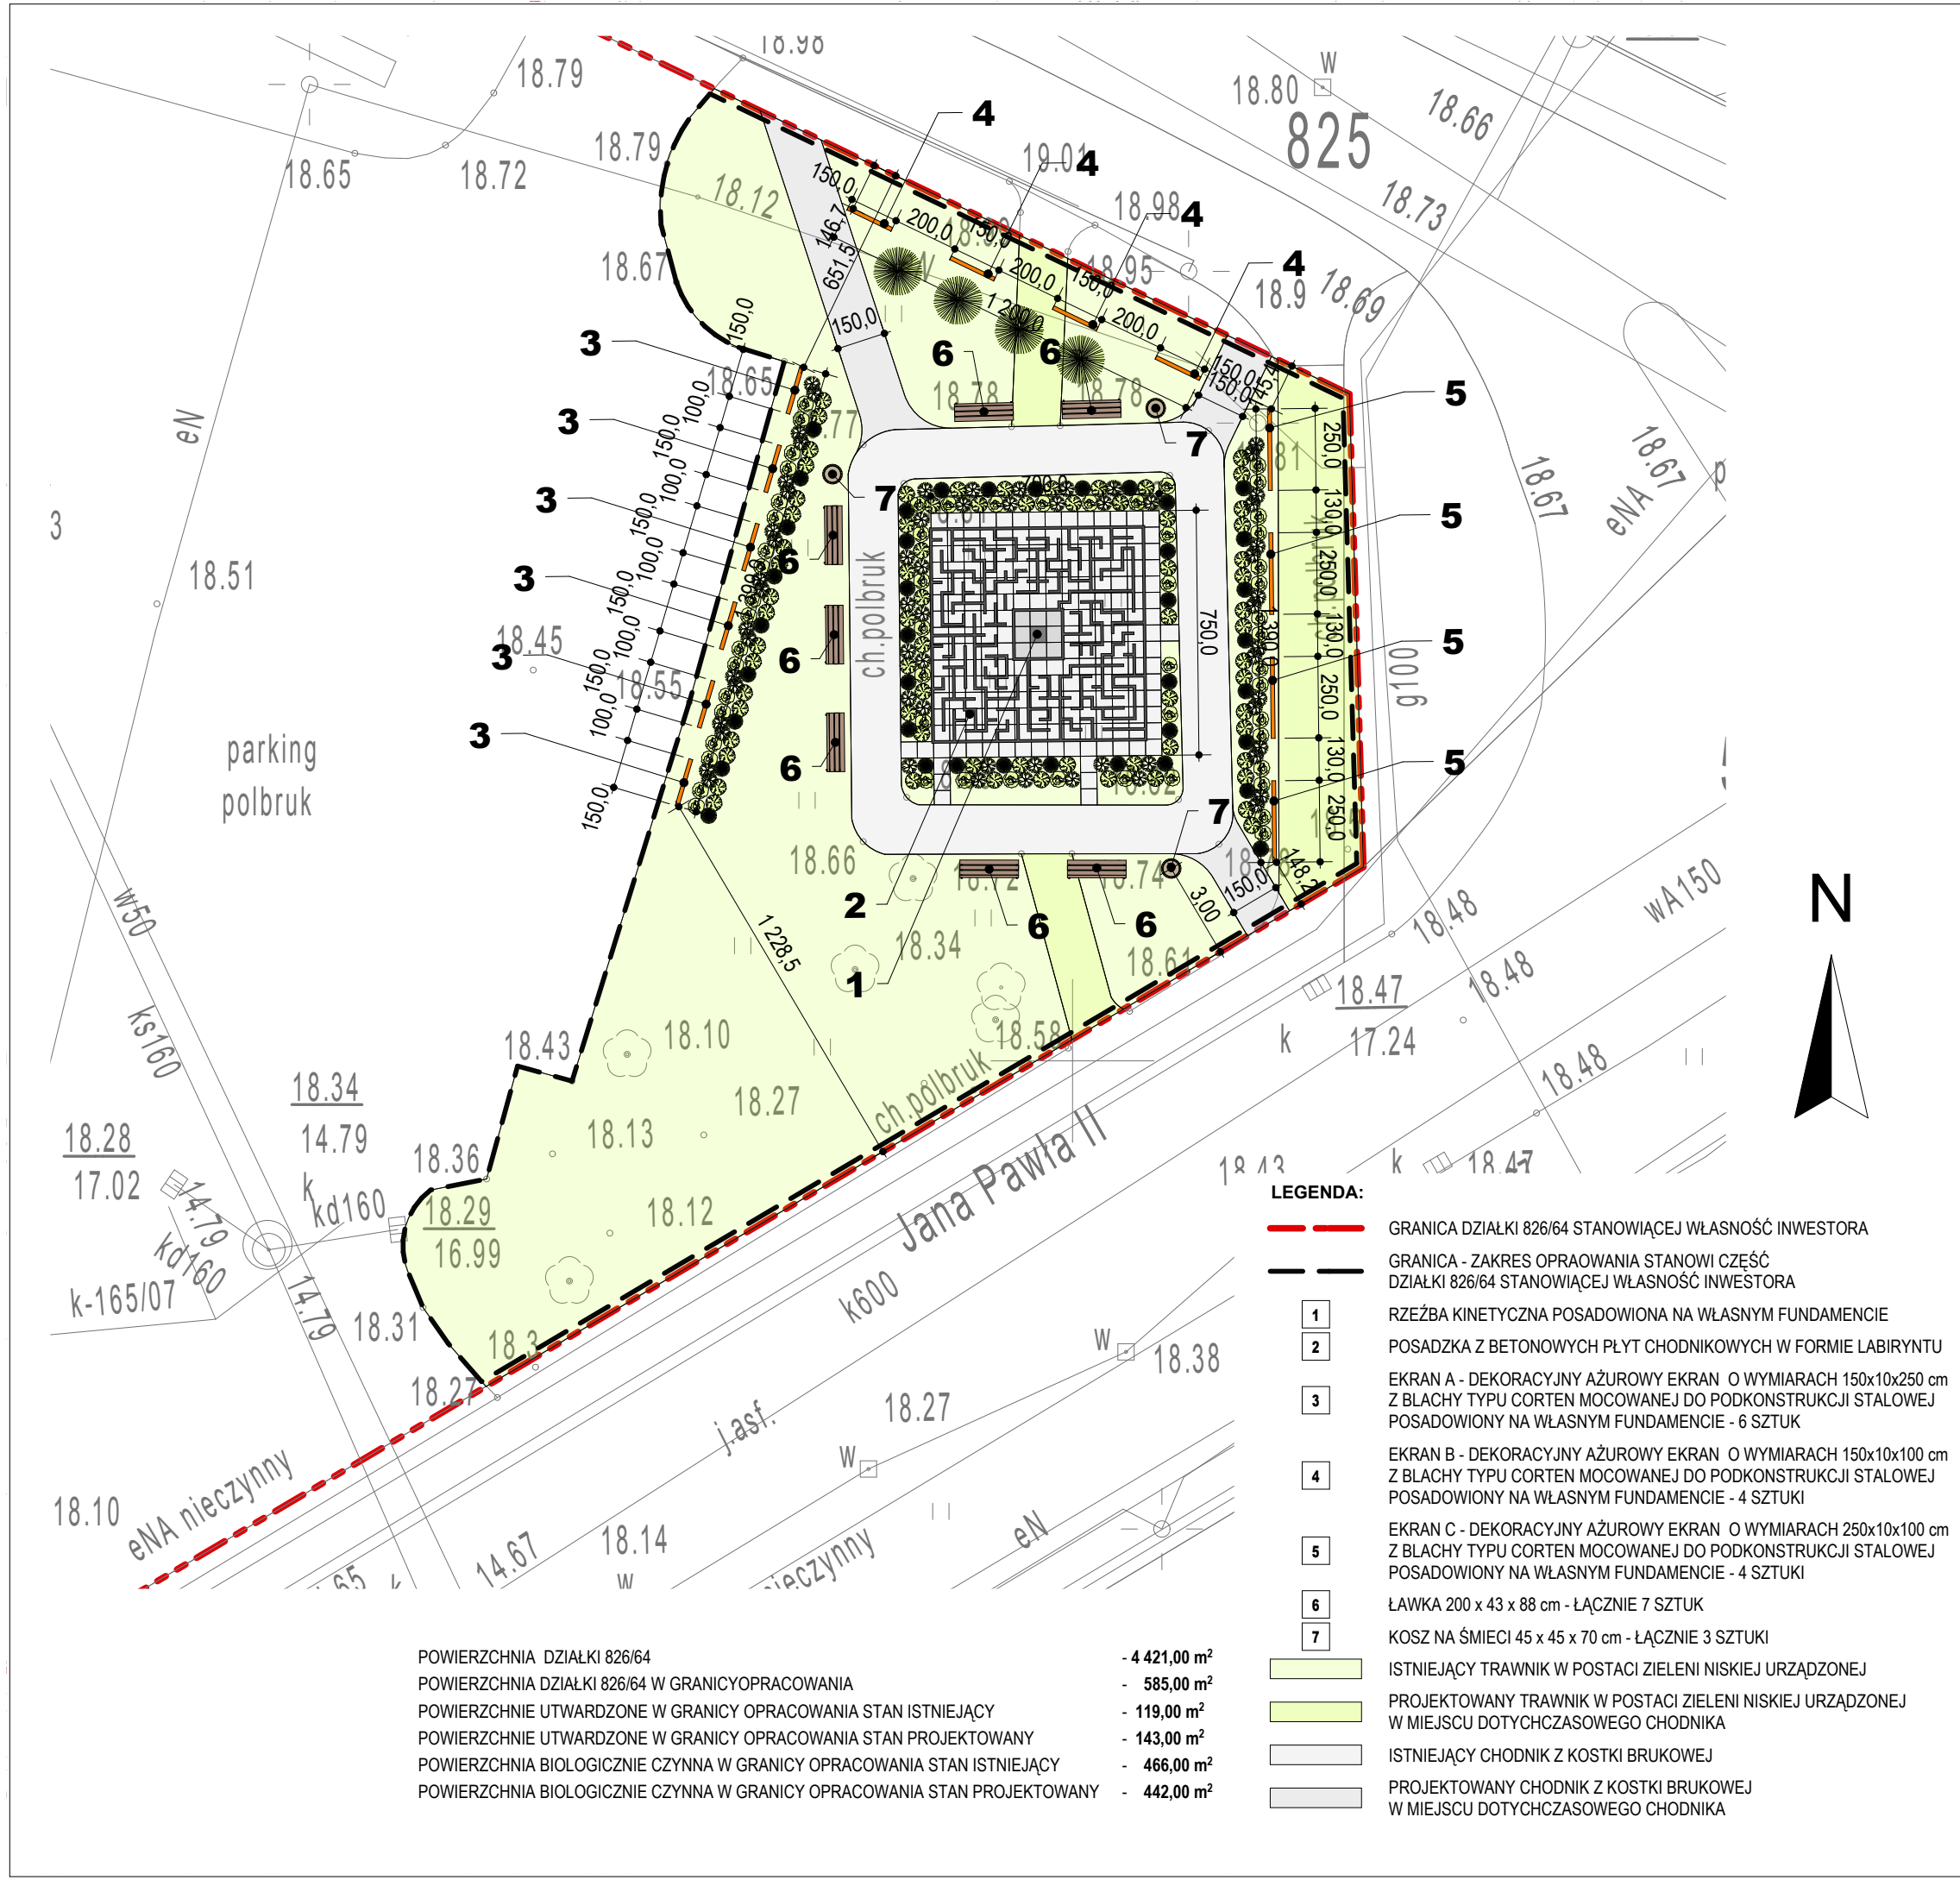

POWIERZCHNIA DZIAŁKI 826/64	- 4 421,00 m ²
POWIERZCHNIA DZIAŁKI 826/64 W GRANICY OPRACOWANIA	- 585,00 m ²
POWIERZCHNIE UTWARDZONE W GRANICY OPRACOWANIA STAN ISTNIEJĄCY	- 119,00 m ²
POWIERZCHNIE UTWARDZONE W GRANICY OPRACOWANIA STAN PROJEKTOWANY	- 143,00 m ²
POWIERZCHNIA BIOLOGICZNIE CZYNNY W GRANICY OPRACOWANIA STAN ISTNIEJĄCY	- 466,00 m ²
POWIERZCHNIA BIOLOGICZNIE CZYNNY W GRANICY OPRACOWANIA STAN PROJEKTOWANY	- 442,00 m ²

LEGENDA:	
	GRANICA DZIAŁKI 826/64 STANOWIĄCEJ WŁASNOŚĆ INWESTORA
	GRANICA - ZAKRES OPRAOWANIA STANOWI CZĘŚĆ DZIAŁKI 826/64 STANOWIĄCEJ WŁASNOŚĆ INWESTORA
	RZEŻBA KINETYCZNA POSADOWIONA NA WŁASNYM FUNDAMENCIE
	POSADZKA Z BETONOWYCH PŁYT CHODNIKOWYCH W FORMIE LABIRYNTU
	EKRAN A - DEKORACYJNY AŻUROWY EKRAN O WYMIARACH 150x10x250 cm Z BLACHY TYPU CORTEN MOCOWANEJ DO PODKONSTRUKCJI STAŁOWEJ POSADOWIONY NA WŁASNYM FUNDAMENCIE - 6 SZTUK
	EKRAN B - DEKORACYJNY AŻUROWY EKRAN O WYMIARACH 150x10x100 cm Z BLACHY TYPU CORTEN MOCOWANEJ DO PODKONSTRUKCJI STAŁOWEJ POSADOWIONY NA WŁASNYM FUNDAMENCIE - 4 SZTUKI
	EKRAN C - DEKORACYJNY AŻUROWY EKRAN O WYMIARACH 250x10x100 cm Z BLACHY TYPU CORTEN MOCOWANEJ DO PODKONSTRUKCJI STAŁOWEJ POSADOWIONY NA WŁASNYM FUNDAMENCIE - 4 SZTUKI
	ŁAWKA 200 x 43 x 88 cm - ŁĄCZNIE 7 SZTUK
	KOSZ NA ŚMIECI 45 x 45 x 70 cm - ŁĄCZNIE 3 SZTUKI
	ISTNIEJĄCY TRAWNIK W POSTACI ZIELENI NISKIEJ URZĄDZONEJ
	PROJEKTOWANY TRAWNIK W POSTACI ZIELENI NISKIEJ URZĄDZONEJ W MIEJSCU DOTYCHCZASOWEGO CHODNIKA
	ISTNIEJĄCY CHODNIK Z KOSTKI BRUKOWEJ
	PROJEKTOWANY CHODNIK Z KOSTKI BRUKOWEJ W MIEJSCU DOTYCHCZASOWEGO CHODNIKA

nimo architekci		
ul. Grabskiego 15/8 66-400 Gorzów Wielkopolski nimoarchitekci@gmail.com gsm 605 559 851		
TEMAT PROJEKTU		
PROJEKT ZAGOSPODAROWANIA TERENU WRAZ Z Z ELEMENTAMI MAŁEJ ARCHITEKTURY DLA SKWERU ZLOKALIZOWANEGO U ZBIEGU ULIC SOLIDARNOŚCI, JANA PAWŁA II I ORŁA BIAŁEGO W KOSTRZYNI NAD ODRĄ, DZIAŁKA NR EWIDENCYJNY 826/64, OBRĘB 0001 OSIEDLE DRZEWICE, JEDNOSTKA EWIDENCYJNA 080101_1 KOSTRZYN NAD ODRĄ		
INWESTOR		
MIASTO KOSTRZYN NAD ODRĄ UL. GRANICZNA 2, 66-470 KOSTRZYN NAD ODRĄ		
FAZA PROJEKTU		
PROJEKT BUDOWLANY		
UZGODNIENIA MIĘDZYBRANŻOWE		
ARCHITEKTURA		
mgr inż. arch. Jacek Sierakowski uprawnienia do projektowania bez ograniczeń w specjalności architektonicznej nr 28/86/GW		
KONSTRUKCJA		
mgr inż. Wojciech Janik upraw. do projektowania bez oganiczeń w specj. konstrukcyjno budowlanej nr LBS/PW0K/0055/07		
BRANŻA		
ARCHITEKTURA		
NAZWA RYSUNKU		
PROJEKT ZAGOSPODAROWANIA TERENU Z ELEMENTAMI MAŁEJ ARCHITEKTURY		
PROJEKTANT		
mgr inż. arch. Jacek Sierakowski uprawnienia do projektowania bez ograniczeń w specjalności architektonicznej nr 28/86/GW		
OPRACOWAŁ:		
mgr inż. arch. Jakub Słota		
SKALA	DATA	NR RYSUNKU
1:200	28.02.2017	AB2