


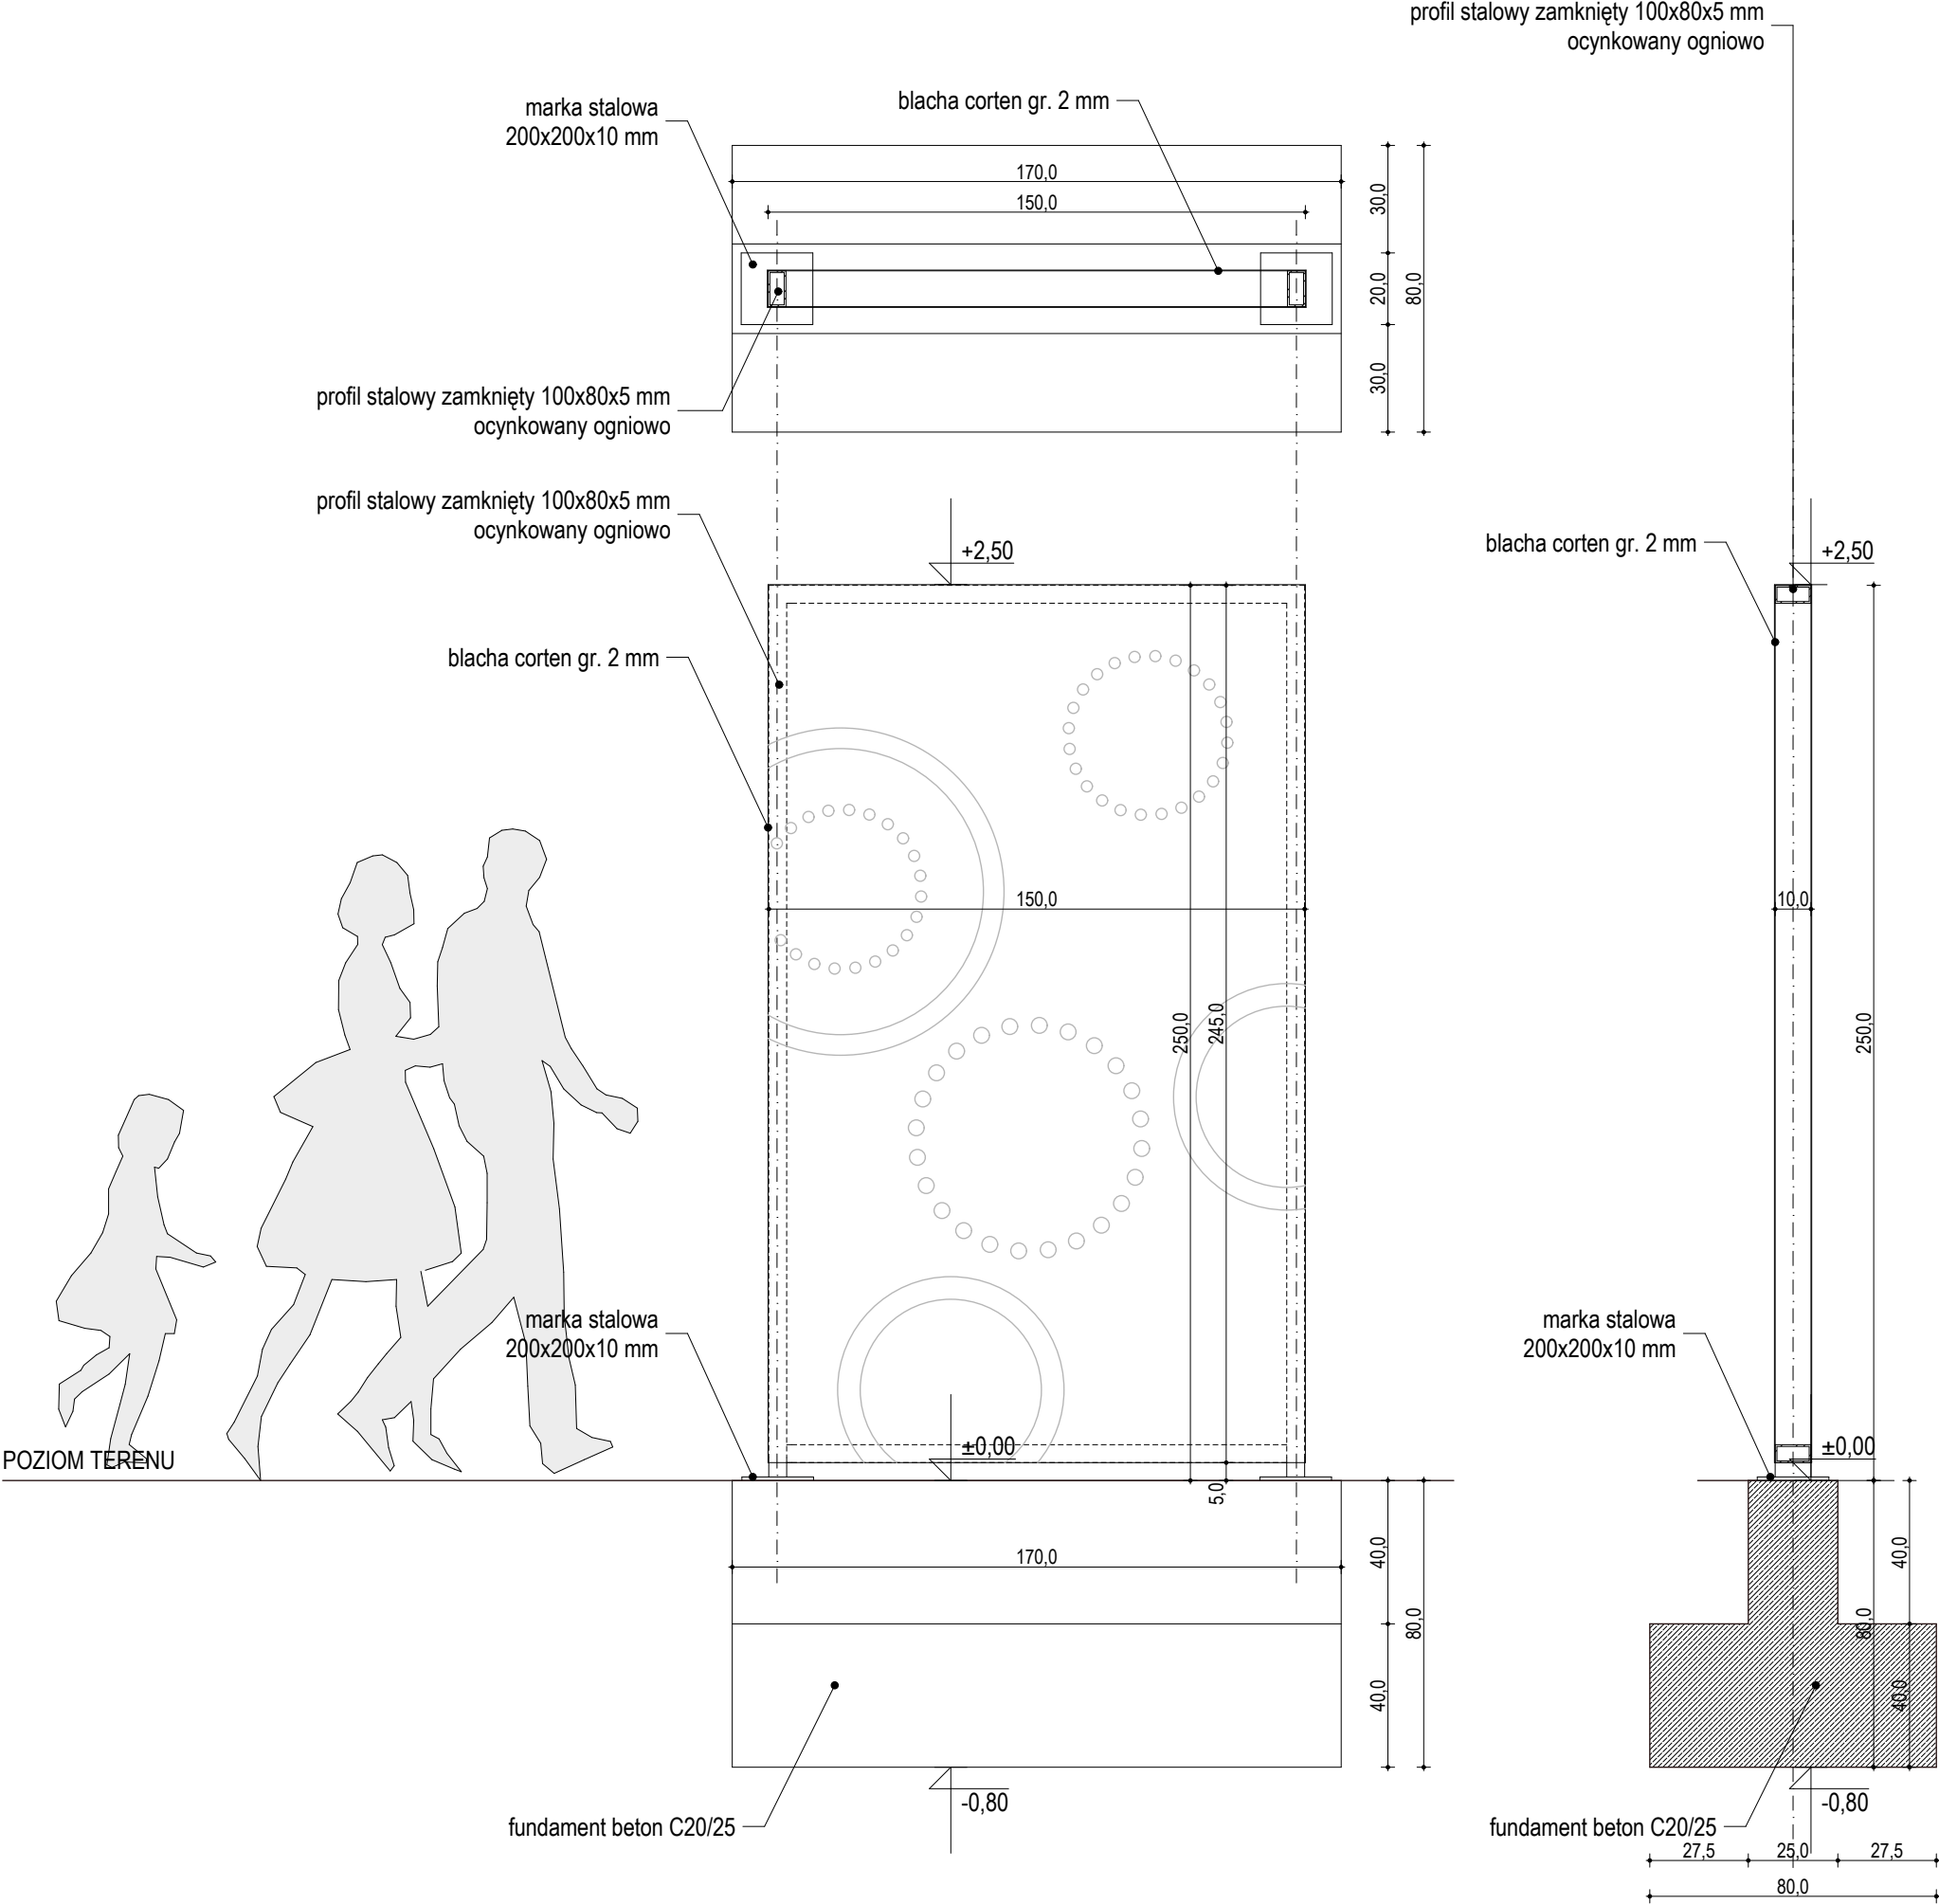

TEMAT PROJEKTU		
PROJEKT ZAGOSPODAROWANIA TERENU WRAZ Z Z ELEMENTAMI MAŁEJ ARCHITEKTURY DLA SKWERU ZLOKALIZOWANEGO U ZBIEGU ULIC SOLIDARNOŚCI, JANA PAWŁA II I ORŁA BIAŁEGO W KOSTRZYNI NAD ODRA, DZIAŁKA NR EWIDENCYJNY 826/64, OBRĘB 0001 OSIEDLE DRZEWICE, JEDNOSTKA EWIDENCYJNA 080101_1 KOSTRZYN NAD ODRĄ		
INWESTOR		
MIASTO KOSTRZYN NAD ODRĄ UL. GRANICZNA 2, 66-470 KOSTRZYN NAD ODRĄ		
FAZA PROJEKTU		
PROJEKT BUDOWLANY		
UZGODNIENIA MIĘDZYBRANŻOWE		
ARCHITEKTURA		
mgr inż. arch. Jacek Sierakowski upraw. do projektowania bez ograniczeń w specj. architektonicznej nr 28/86/GW		
KONSTRUKCJA		
mgr inż. Wojciech Janik upraw. do projektowania bez ograniczeń w specj. konstrukcyjno budowlanej nr LBS/PW0K/0055/07		
BRANŻA		
ARCHITEKTURA		
NAZWA RYSUNKU		
EKRAN A - DETAL		
PROJEKTANT		
mgr inż. arch. Jacek Sierakowski upraw. do projektowania bez ograniczeń w specj. architektonicznej nr 28/86/GW		
OPRACOWAŁ:		
mgr inż. arch. Jakub Słota		
SKALA	DATA	NR RYSUNKU
1:20	28.02.2017	AB5