

16.01.2018
ADAPTACJA:

mgr inż. MICHAŁ KUSTOSZ
UPRAWNIENIA SŁUŻĄCE DO PROJEKTOWANIA
I KIEROWANIA ROBÓTMI SŁUŻĄCEMI BEZ OGRANICZEŃ
W SPECJALNOŚCI: INSTALACJE SANITARNE W ZAKRESIE: CIŚNIENIA
INSTALACJI I URZĄDZENIA WENTYLACYJNE, CHŁODZENIA
GASOWYCH, WODOCIECICH I KANALIZACYJNYCH
NR UPRAWNIENI: ZAP.0243.PWOS.12

OZNACZENIA:

- MODUŁ STERUJĄCY WRAZ Z ZASILACZEM PS-3 ORAZ AKUMULATOREM 17Ah.
- DEX-1.2 DETEKTOR SELEKTYWNY
- MAG-3 ZAWÓR KULOWY KŁAPOWY SZYBKOZAMYKAJĄCY
- KUREK KULOWY KOŁNIERZOWY
- FILTR SIATKOWY DO GAZU
- ZAWÓR KULOWY GWINTOWANY
- PRZEWODY GAZOWE
- PRZEWODY STEROWNICZE


PARAMETRY GAZU:

GAZ ZIEMNY GZ-50 WG PN-C-04753-E

CIŚNIENIE NOMINALNE - 2,0 kPa

MAKSYMALNE GODZINOWE

ZAPOTRZEBOWANIE GAZU $Q_{h=9,95} \text{ Nm}^3/\text{h}$

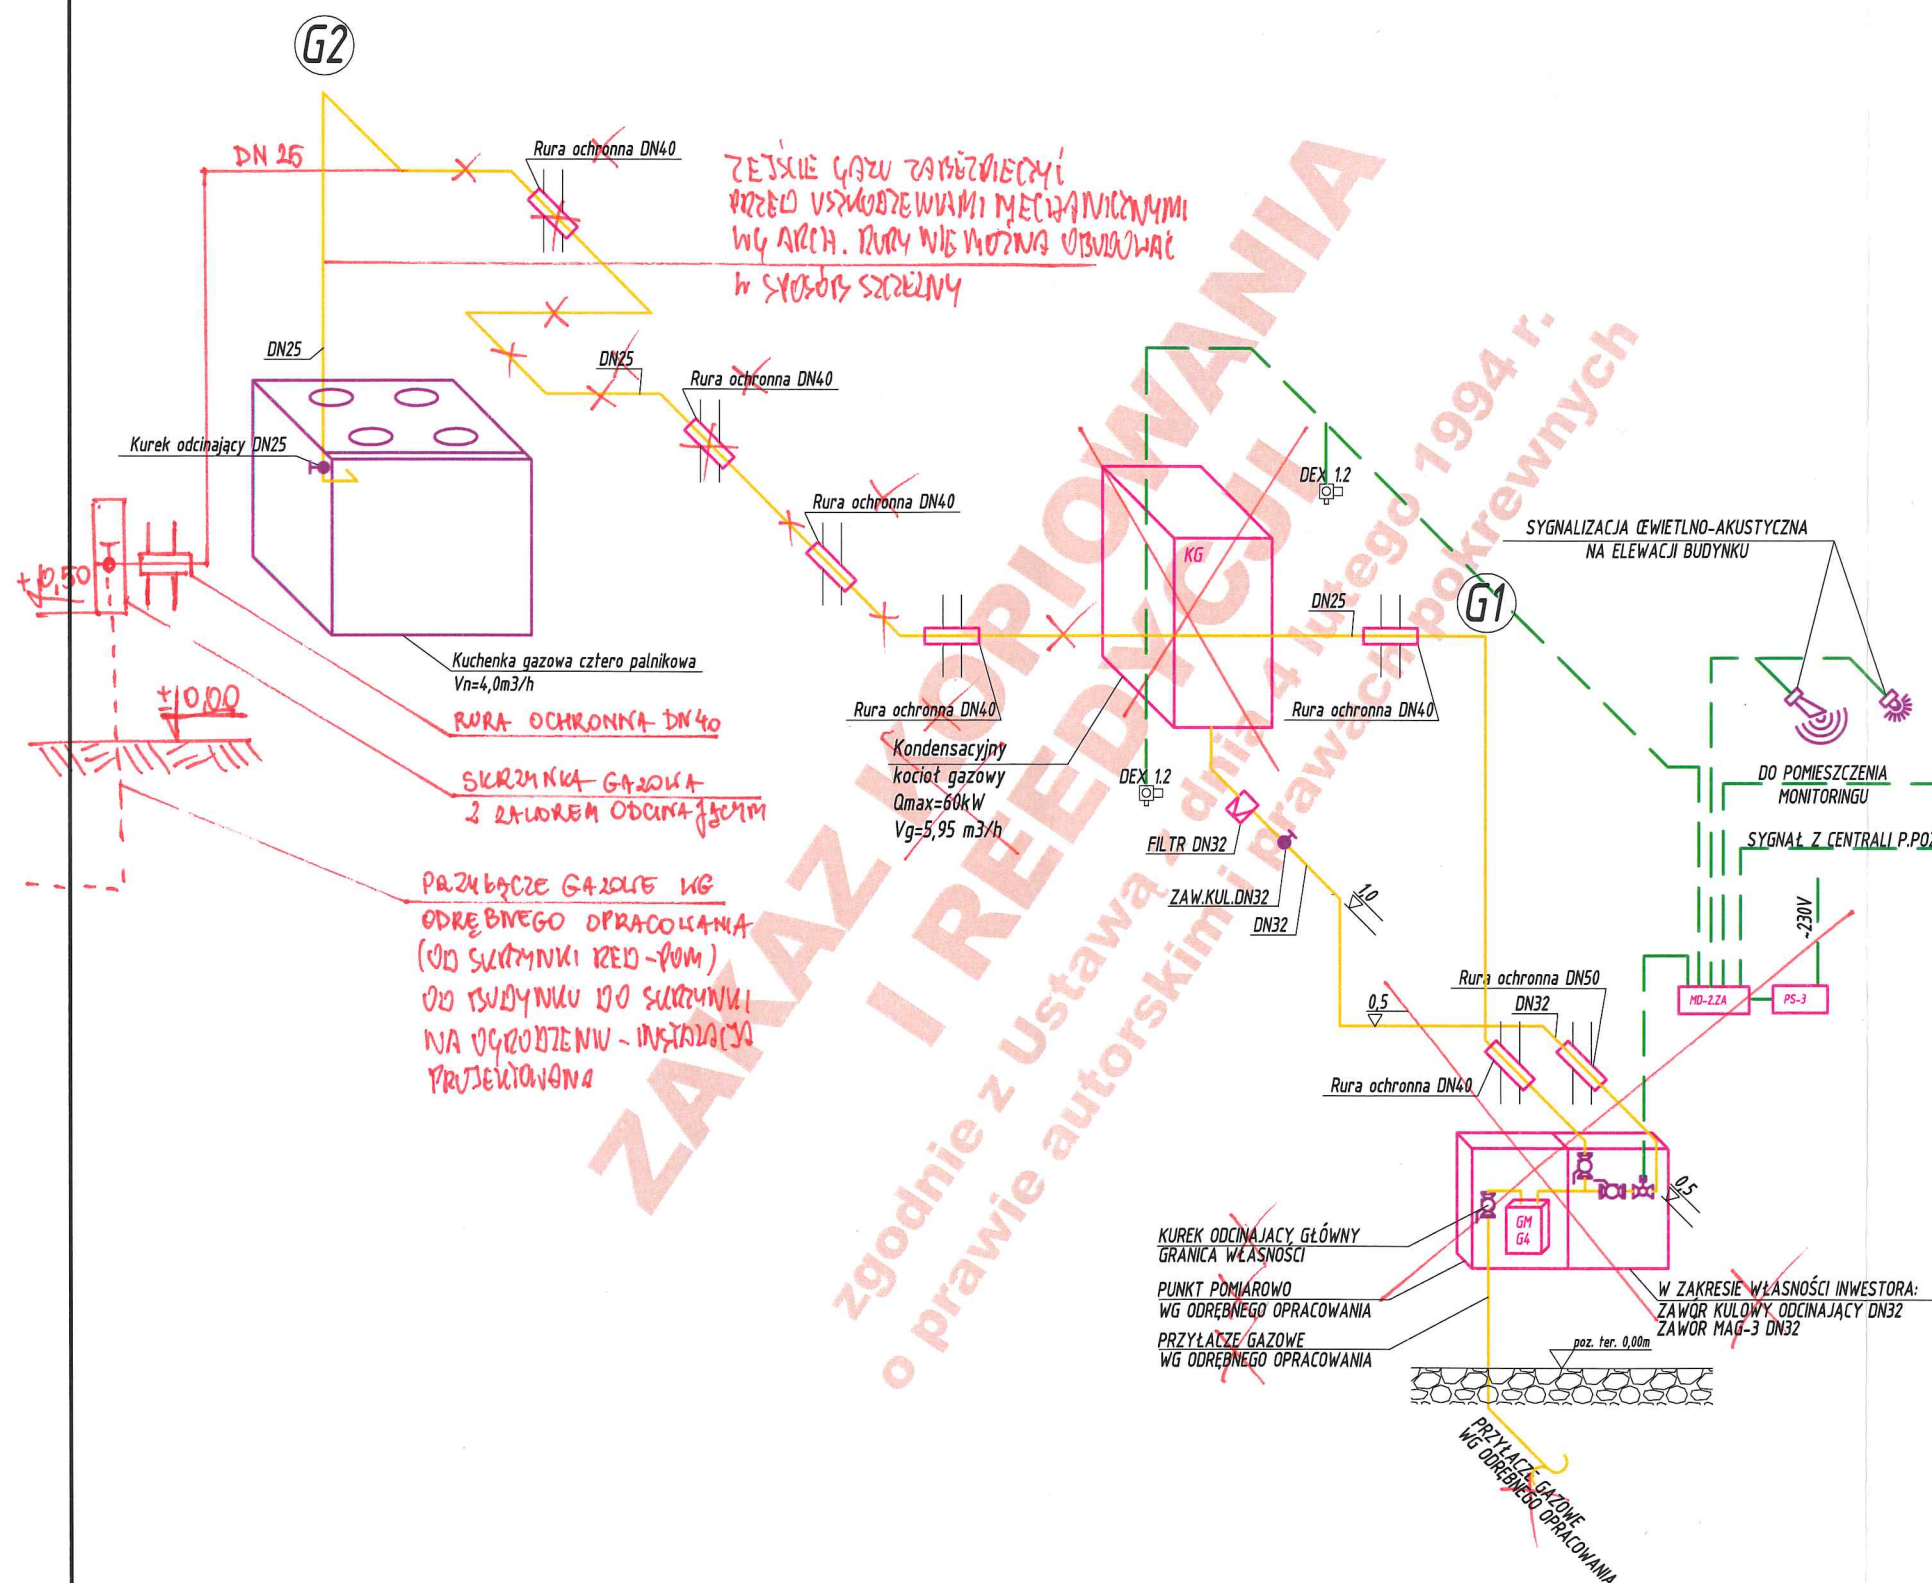

**ZAKAZ KOPIOWANIA I REEDYCJI
JAKICHKOLWIEK CZĘŚCI PROJEKTU
zgodnie z Ustawą z dnia 4 lutego 1994 r.
o prawie autorskim i prawach pokrewnych**

TERRABUD POLSKA Sp. z o.o. e-mail: biuro@terrabad.pl ; www.terrabad.pl Katowice, ul. Gliwicka 228, 40-861 tel: (032) 200 01 81, 254 30 00 tel/fax: (032) 254 01 42 NIP 645-23-19-513			
INWESTOR: Miasto Kostrzyn nad Odrą ul. Graniczna 2, 66-470 Kostrzyn nad Odrą		NR PROJ.: 603-001	DATA: STYCZEŃ 2012
TYTUŁ I ADRES PROJEKTU Budowa żłobka miejskiego wraz z niezbędną infrastrukturą, elementami małej architektury, oświetleniem, utwardzeniem terenu i zielenią towarzyszącą oraz zjazdem z drogi gminnej na dz. o nr ewid. 132/5; 132/3; 87/3; 111/177; 132/1; obręb 0007 Zatorze Fabryczne, m. Kostrzyn nad Odrą.		BRANŻA: INSTALACJE SANITARNE	
TYTUŁ RYSUNKU AKSONOMETRIA INSTALACJI GAZU		STADIUM: PW	
IMIE I NAZWISKO mgr inż. Jerzy WĘŻIK		NR RYS. 11 IS	
OPRACOWAŁ: mgr inż. Krzysztof WAWRZYŃCZOK		SKALA: 1:---	
SPRAWDZIŁ: mgr inż. Tomasz WYCISZCZAK		NR UPRAWNIENI 452/02	PODPIS:
		SLK/0952/POOS/05	