


A² "AKWADRAAT" Sp. z o.o. ul. Mieszka I 57/5, 66-400 Gołzów Wlkp. tel. 1095/ 738 86 68			
OBIEKT	PRZYLĄCZA WODOCIĄGOWE I KANALIZACJI SANITARNEJ DO ŻŁOBKA MIEJSKIEGO UL. FABRYCZNA W KOSTRZYNI NAD ODRĄ		
ADRES	działki o nr ewid.: 132/5, 132/3, 87/3, 111/177, 132/1 obręb 007 Zatorze Fabryczne, Kostorzyn nad Odrą		
TYTUŁ RYSUNKU	PLAN INSTALACJI SANITARNYCH	1:500 SKALA	PS1 ARK. NR
BRANŻA SANITARNA			
PROJEKTANT	mgr inż. Michał Kusiński upr. budowlane do projektowania bez ograniczeń w specjalności sanitarnej ZAP10243PWOS172		
SPRAWDZIŁ	mgr inż. Katarzyna Kusińska upr. budowlane do projektowania bez ograniczeń w specjalności sanitarnej LBS.0061/POOS11		
		17.01.2018	

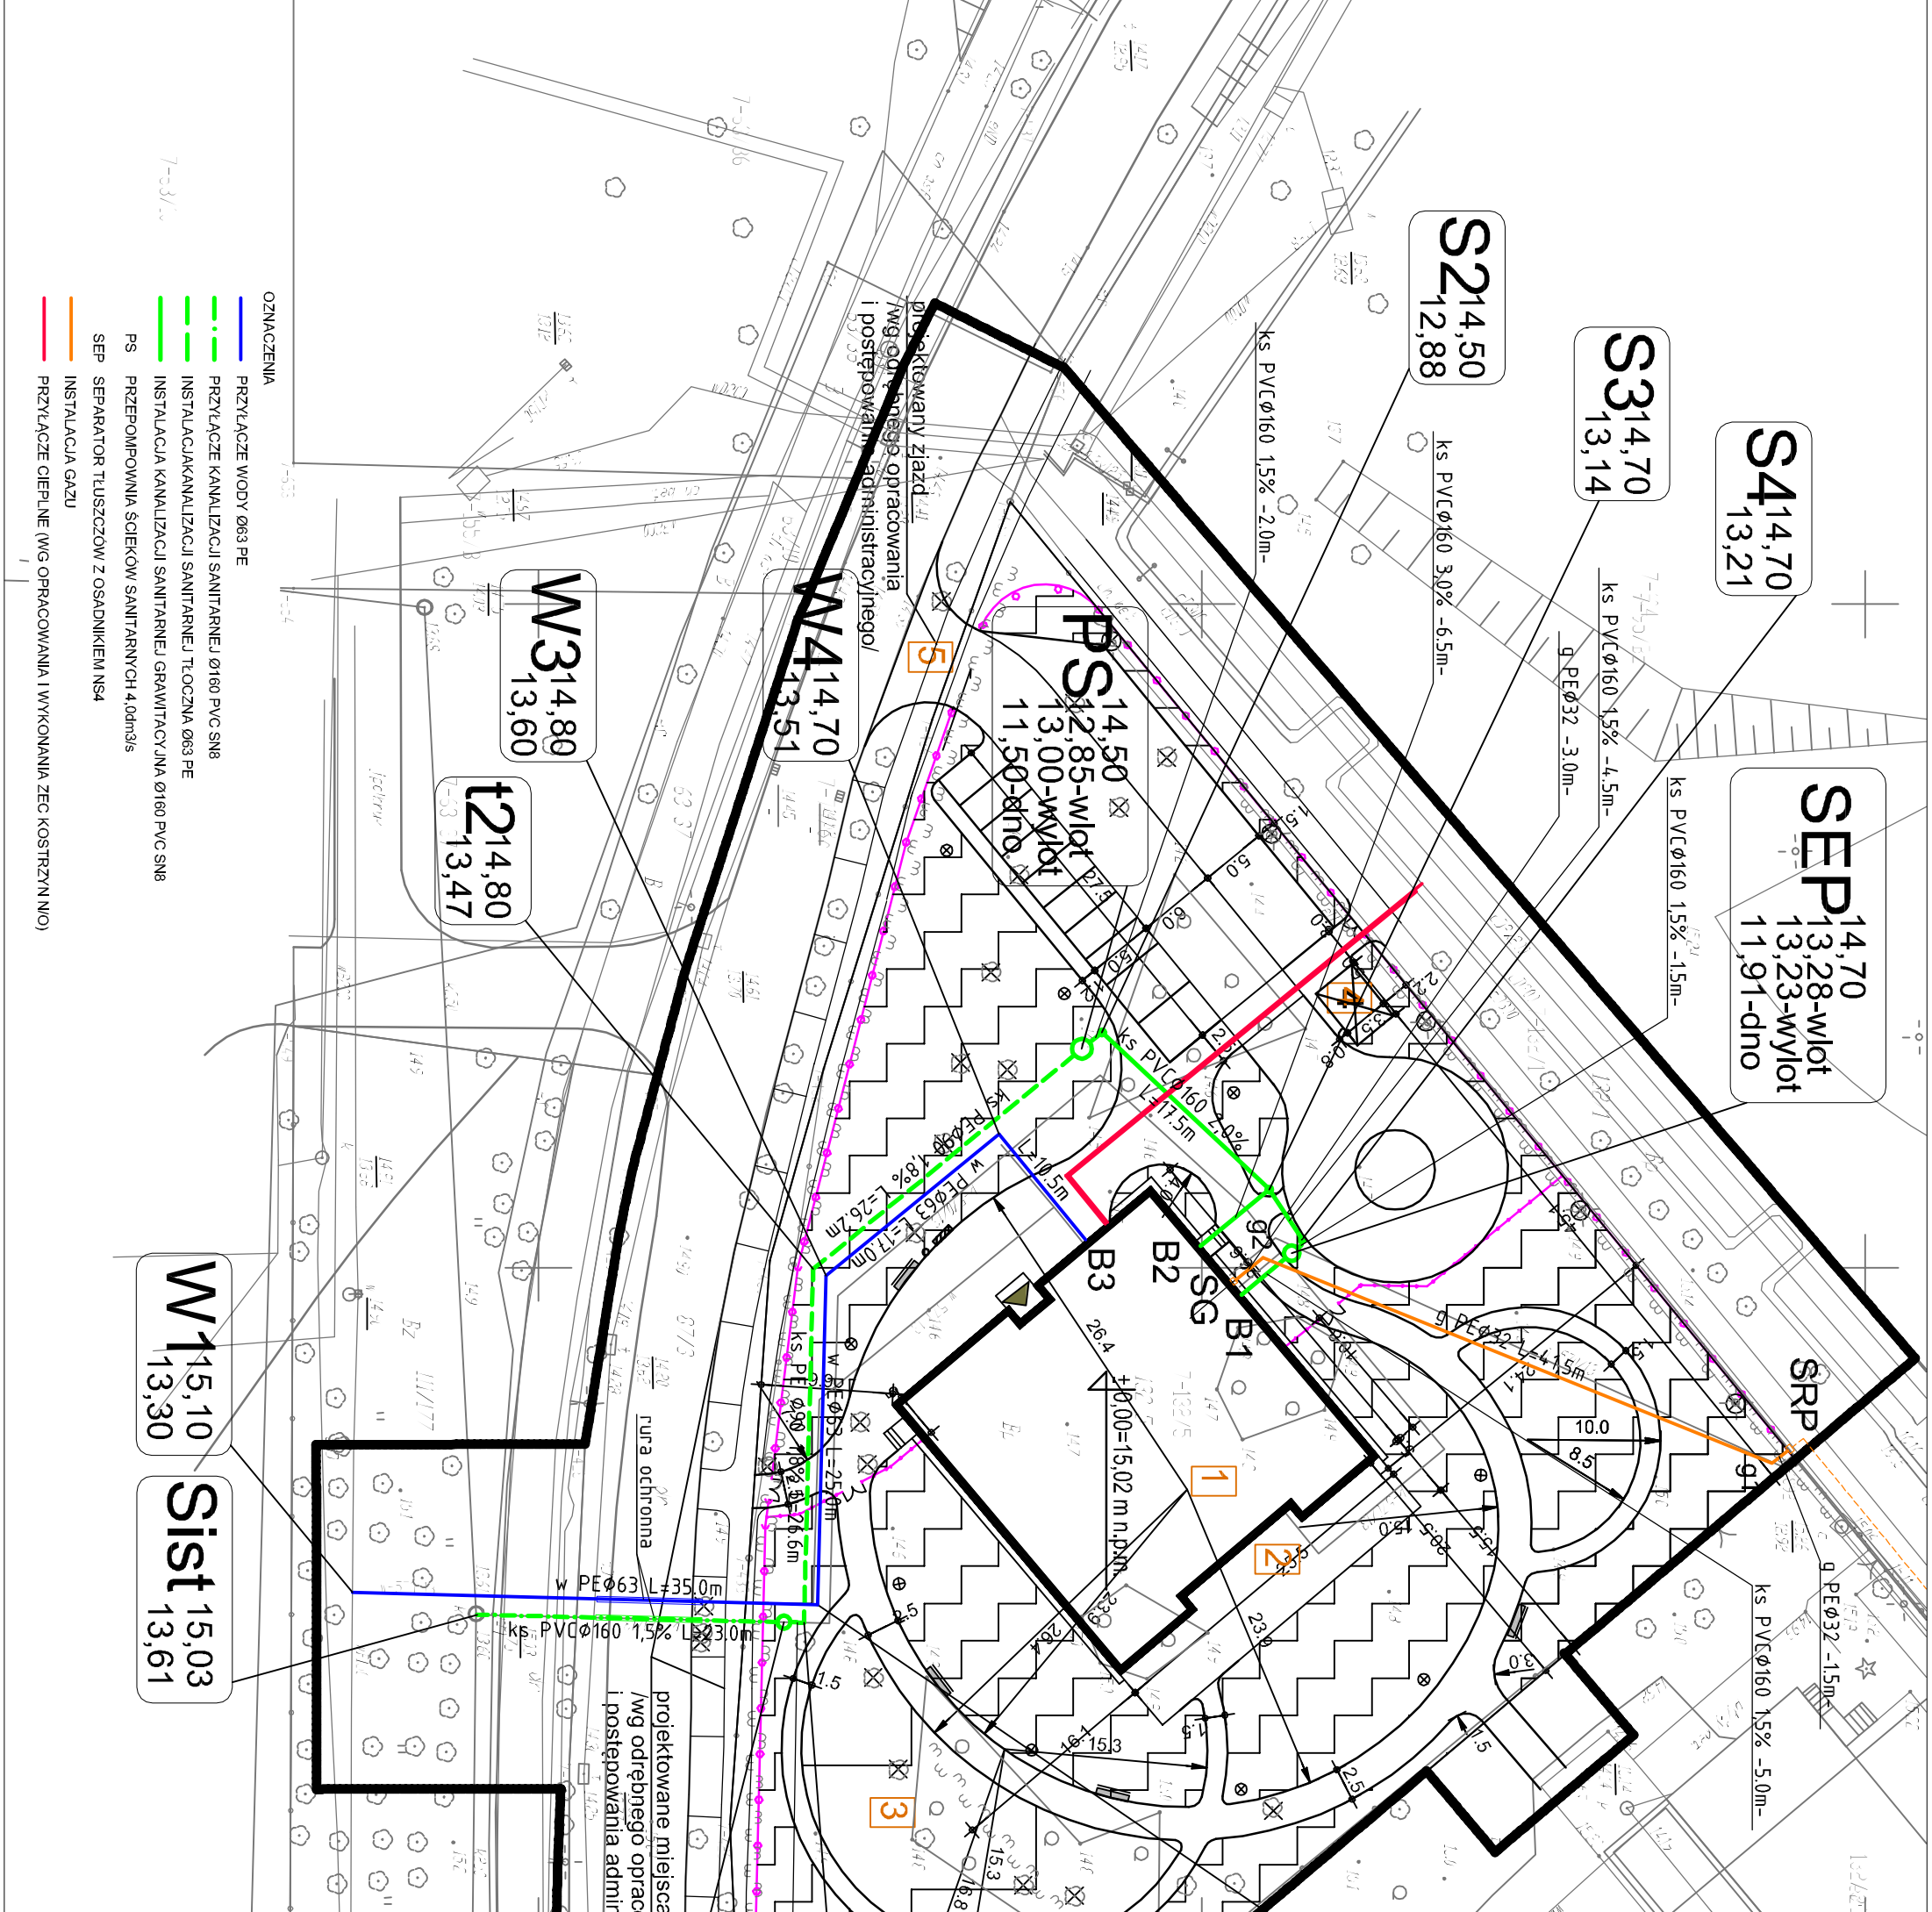

- OZNACZENIA
- PRZYLĄCZE WODY Ø83 PE
 - PRZYLĄCZE KANALIZACJI SANITARNEJ Ø160 PVC SN8
 - INSTALACJA KANALIZACJI SANITARNEJ TŁOCZNA Ø63 PE
 - INSTALACJA KANALIZACJI SANITARNEJ GRAWITACYJNA Ø160 PVC SN8
 - PRZEPOMPOWNA ŚCIEKÓW SANITARNYCH 4,0dm³s
 - SEPARATOR TŁUSZCZÓW Z OSADNIKIEM NS4
 - INSTALACJA GAZU
 - PRZYLĄCZE CIEPŁE (WG OPRACOWANIA I WYKONANIA ZEC KOSTRZYŃ N/O)