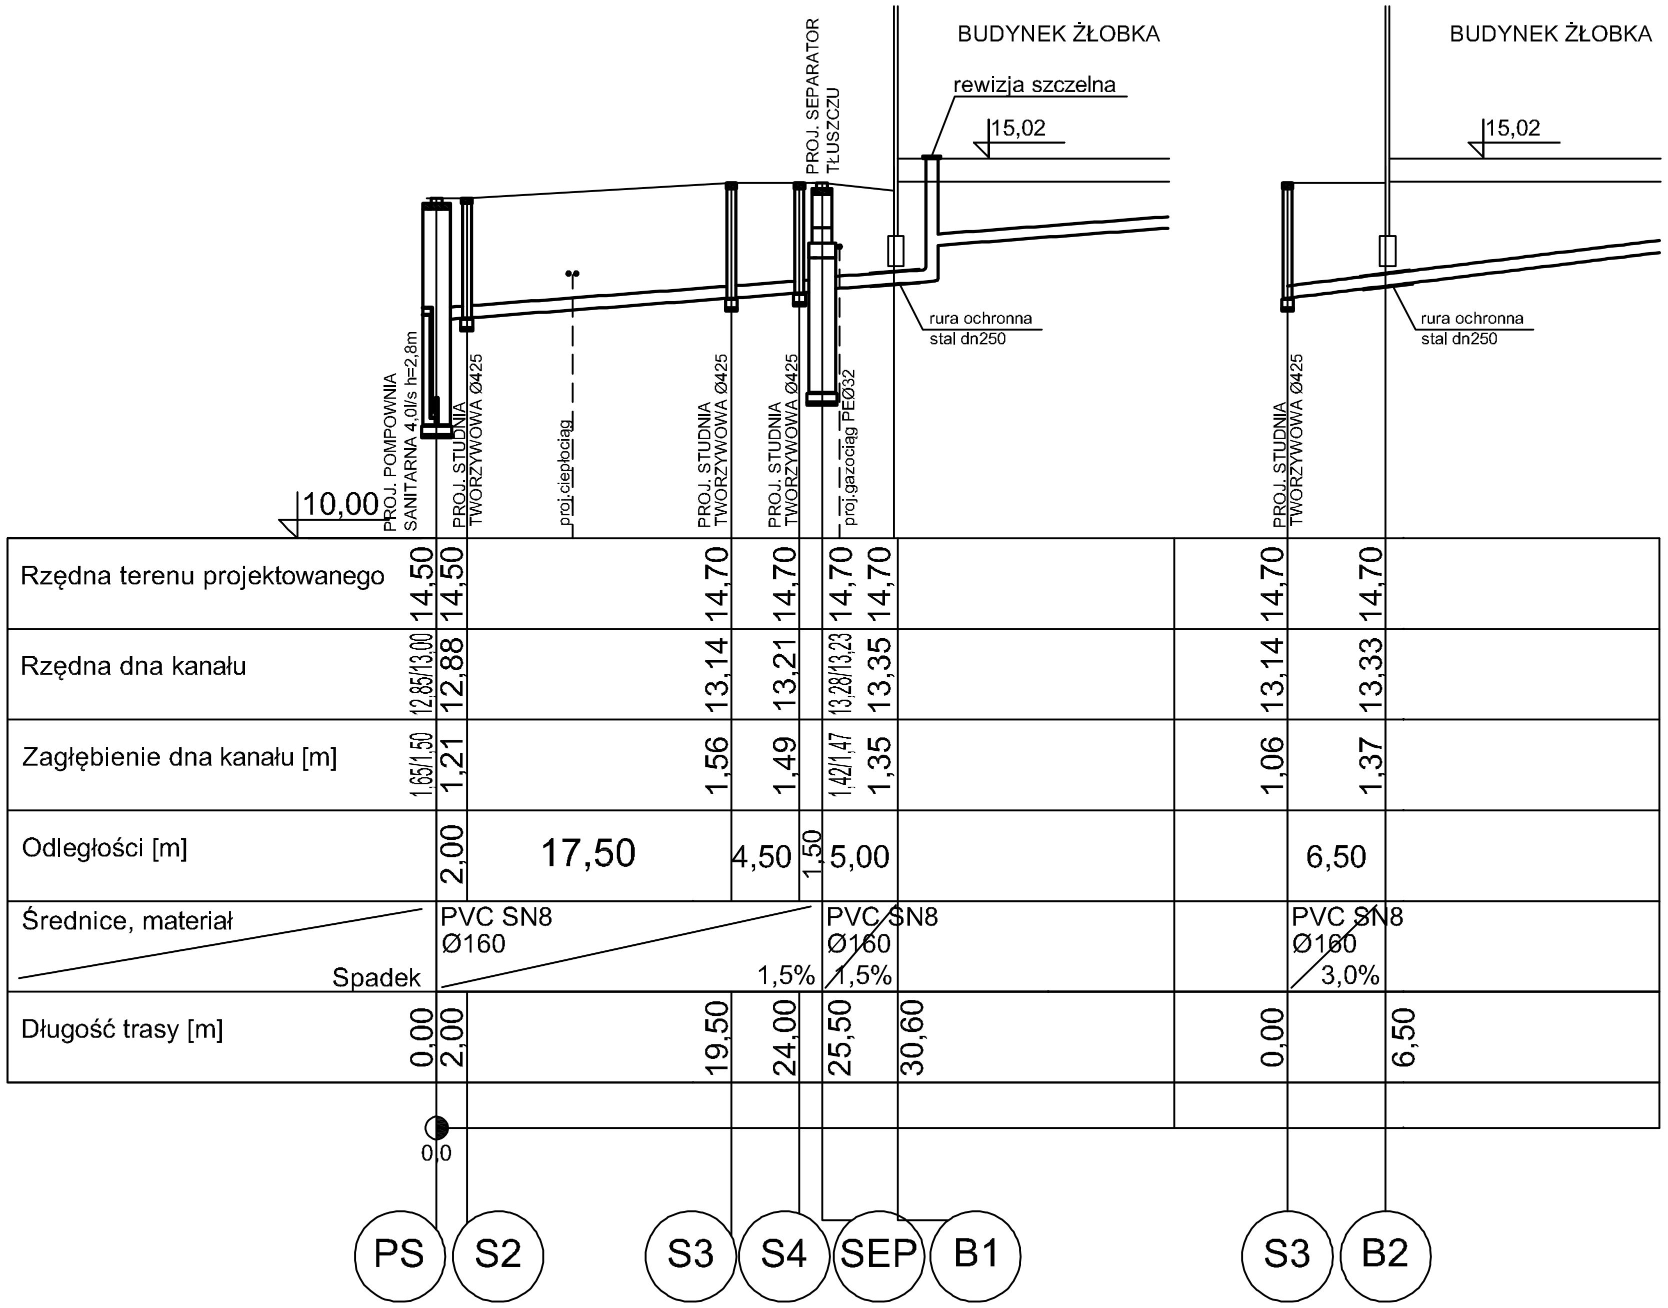

	PS	S2	S3	S4	SEP	B1	S3	B2
Rzędna terenu projektowanego	14,50	14,50	14,70	14,70	14,70	14,70	14,70	14,70
Rzędna dna kanału	12,85/13,00	12,88	13,14	13,21	13,28/13,23	13,35	13,14	13,33
Zagłębienie dna kanału [m]	1,65/1,50	1,21	1,56	1,49	1,42/1,47	1,35	1,06	1,37
Odległości [m]		2,00	17,50	4,50	1,50	5,00		6,50
Średnice, materiał / Spadek		PVC SN8 Ø160		1,5%		PVC SN8 Ø160 1,5%		PVC SN8 Ø160 3,0%
Długość trasy [m]	0,00	2,00	19,50	24,00	25,50	30,60	0,00	6,50

"AKWADRAT" Sp. z o.o.
ul. Mieszka I 57/5, 66-400 Gorzów Wlkp.
tel. /095/ 738 86 68

OBIEKT	BUDOWA ŻŁOBKA MIEJSKIEGO WRAZ Z NIEZBĘDNĄ INFRASTRUKTURĄ, ELEMENTAMI MAŁEJ ARCHITEKTURY, OŚWIETLENIEM, UTWARDZENIEM TERENU I ZIELENIĄ TOWARZYSZĄCĄ ORAZ ZJAZDEM Z DROGI GMINNEJ		
ADRES	działki o nr ewid.: 132/5, 132/3, 87/3, 111/177, 132/1 obręb 007 Zatorze Fabryczne, Kostrzyn nad Odrą		PS4 ARK. NR
TYTUŁ RYSUNKU	PROFIL PODŁUŻNY INSTALACJI ZEWNĘTRZNEJ GRAWITACYJNEJ KANALIZACJI SANITARNEJ	1:100/500 SKALA	
	IMIĘ I NAZWISKO SPECJALNOŚĆ I NUMER UPRAWNIEŃ	DATA	PODPIS
BRANŻA SANITARNA			
PROJEKTANT:	mgr inż. Michał Kustosz upr. budowlane do projektowania bez ograniczeń w specjalności sanitarnej ZAP/0243/PWOS/12	17.01.2018	
SPRAWDZIŁ	mgr inż. Katarzyna Kustosz upr. budowlane do projektowania bez ograniczeń w specjalności sanitarnej LBS/0061/POOS/11	17.01.2018	