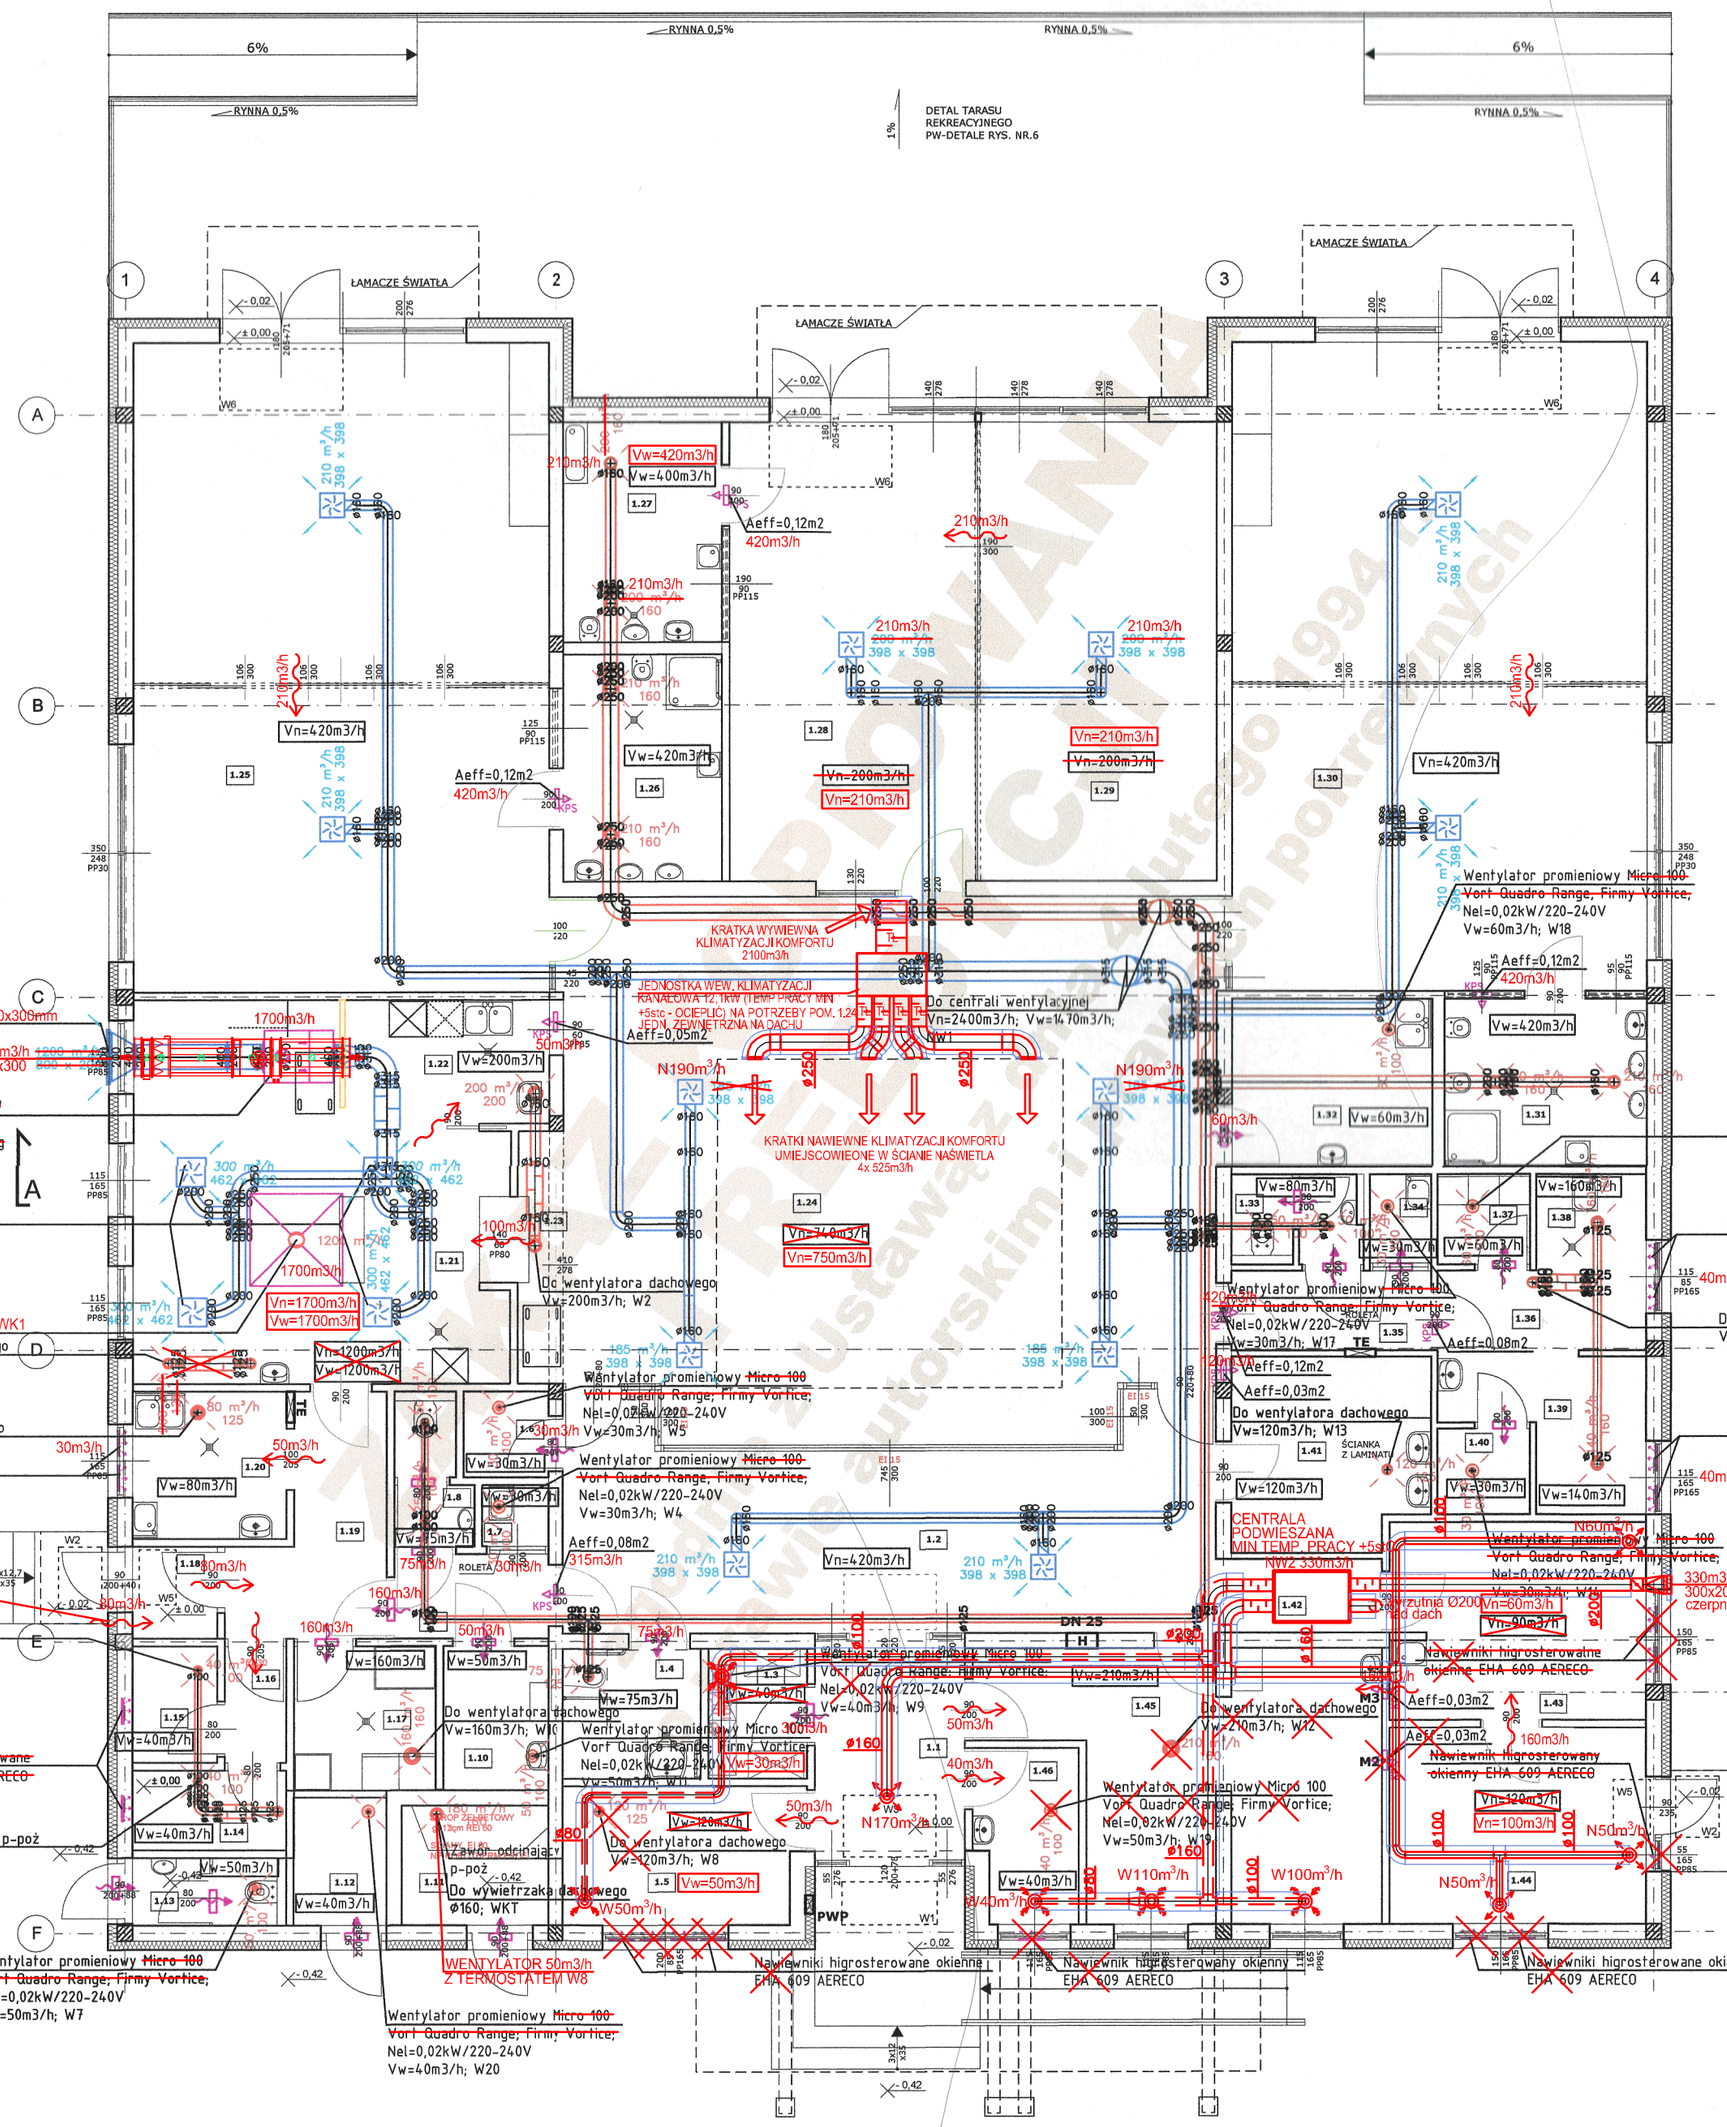

DOPUSZCZONA
Zabrania się kopiowania bez zgody autorskim prawem powierzonych

	"AKWADRAT" Sp. z o.o. ul. Mieszka I 57/5, 66-400 Gorzów Wlkp. tel. 095/ 738 86 68		
OBIEKT	BUDOWA ŻŁOBKA MIEJSKIEGO WRAZ Z NIEZBĘDNĄ INFRASTRUKTURĄ, ELEMENTAMI MAŁEJ ARCHITEKTURY, OŚWIETLENIEM, UTWARZENIEM TERENU I ZIELENIĄ TOWARZYSZĄCĄ ORAZ ZJAZDEM Z DROGI GMINNEJ - PROJ. WYC		01 IS ZAM
ADRES	działki o nr ewid.: 132/5, 132/3, 87/3, 111/177, 132/1 obręb 007 Zatorze Fabryczne, Kostrzyn nad Odrą		
TYTUŁ RYSUNKU	RZUT PARTERU INSTALACJA WENTYLACJI MECHANICZNEJ	1:100 SKALA	ARK. NR
	IMIĘ I NAZWISKO SPECJALNOŚĆ I NUMER UPRAWNIEŃ	DATA	PODPIS
BRANŻA SANITARNA			
PROJEKTANT:	mgr inż. Michał Kuśtosz upr. budowlane do projektowania bez ograniczeń w specjalności sanitarnej ZUP/OK/PW/0287	17.01.2018	
SPRAWDZIŁ:	mgr inż. Katarzyna Kuśtosz upr. budowlane do projektowania bez ograniczeń w specjalności sanitarnej LBS/0010/POOS/11	17.01.2018	