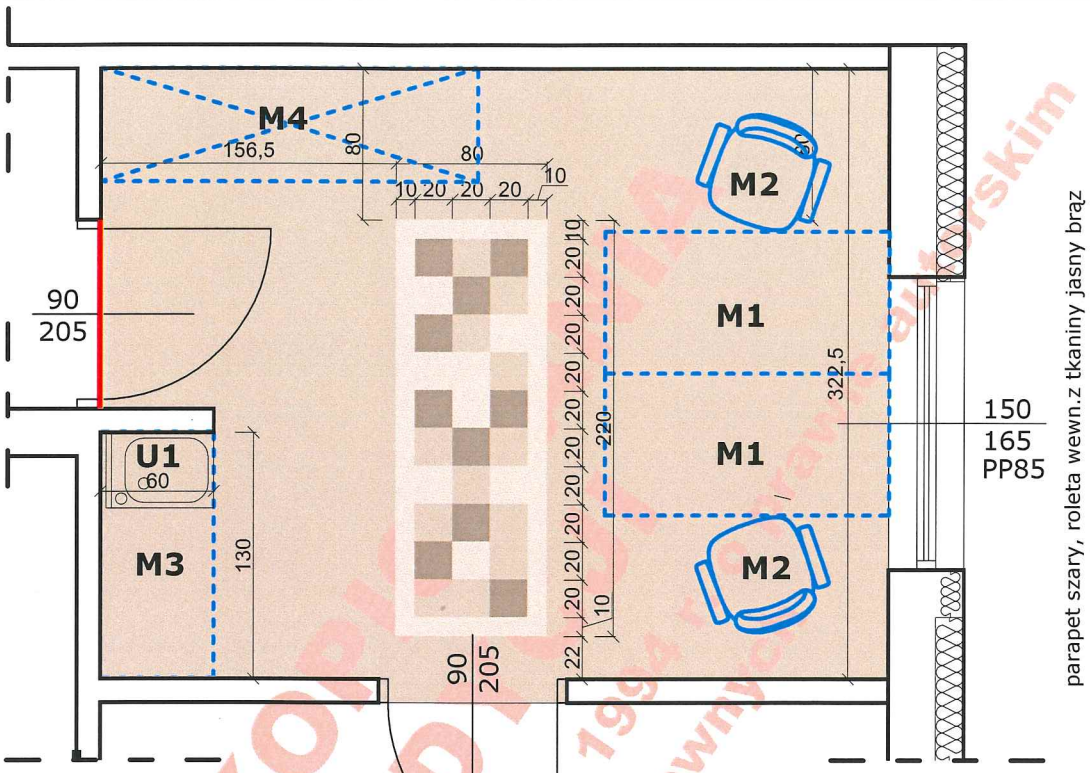

ZAKAZ KOPIOWANIA I REDYSTRYBUCJI
zgodnie z ustawą z dnia 4 lutego 1994 r. o prawie autorskim i prawach pokrewnych

PROJEKT ADAPTOWANO
dnia 16.01.2018
mgr inż. architekt
Monika Kaszyca-Gąsiorek
upr. bud. do projektowania bez ograniczeń w specjalności architektonicznej
nr ewid.: LOIA/11/2004/GW

POSADZKA
- wykładzina elastyczna homogeniczna z winylu, klasa użytkowa 34, gr. 2mm, antystatyczna, odporna na działanie krzeseł na kółkach, np. typu Tarkett Micra Premium lub inny o porównywalnych parametrach; kremowy (Tarkett 3110 613 lub podobny), beżowy (Tarkett 3110 614 lub podobny) i brązowy (Tarkett 3110 608 lub podobny) wg rzutu posadzki,
- listwy przypodłogowe w formie wykładziny wywiniętej na ścianę o wysokości 7 cm.
- listwa podłoga-podłoga wpuszczana pod płytki typu płytka/wykładzina pcv;

SUFIT
- podwieszany monolityczny z płyt g-k do wysokości 265 cm, malowany na kolor biały.

MEBLE

M1 biurko gabinetowe wykonane na wymiar 150x75x73 cm, biurko w kształcie odwróconej litery "C" na nogach pełnych, płyta MDF, kolor wenge, blenda z płyty MDF; pod biurkiem kontener z szufladami na stopkach,
M2 krzesło biurowe obrotowe na kółkach, obicie w kolorze czarnym, stelaż chrom lub czarny;
M3 szafka kuchenna z płyty MDF z blatem roboczym z wmontowanym zlewem jednokomorowym ze stali;blat o wymiarach 60x130cm, gr. 5cm, górna krawędź blatu na wys. 85 cm
szafka o wymiarach 55x130x80cm podzielona na część szufladową o szer. 50cm i szafkową o szer. 90 cm (drzwi 2x45cm), wsad z płyty MDF kolor szary, fronty mocowane na systemie "nie trzaskającym", kolor wenge, okucia chrom;
M4 szafa o wymiarach 200x60x265cm, wsad z płyty MDF kolor szary, fronty z płyty MDF kolor wenge; fronty mocowane na systemie przesuwnym, drzwi podzielone na 4 pola o szer. 50 cm, wnętrze podzielone na 4 pola, w tym: 1 pole z rurą na wieszaki, półką na okrycia głowy i na buty, 3 pola z półkami o wysokości min. 35cm, górne pola zamknięte dodatkowo frontem z możliwością zamknięcia na klucz.

URZĄDZENIA
U-1 zlewozmywak jednokomorowy ze stali

ŚCIANY

ściany malowane farbą akrylową na kolor NCS S 1005-Y10R nad blatem roboczym oraz z boku blatu fartuch o wys.60cm z płytek ceramicznych o wymiarach 30x60cm, kolor brąz np. typu "Opoczno Linero" lub inny o porównywalnych parametrach fuga gr. 1mm kolor ciemny brąz

Uwaga! Wszystkie wymiary sprawdzić na budowie przed montażem elementów wykończeniowych i aranżacyjnych, meblarskich

ZESTAWIENIE ILOŚCIOWE

sufit	≈13,5m²
wykładzina beż	≈13m²
wykładzina brąz	≈0,5m²
wykładzina kremowa	≈1m²
malowanie ścian	≈25m²

Uwaga!
- podane ilości nie uwzględniają odpadów
- podano rzeczywiste wielkości ścian do malowania, należy uwzględnić ich podwójną ilość przy dwukrotnym malowaniu.

TERRABUD POLSKA Sp. z o.o.
e-mail: biuro@terrabud.pl; www.terrabud.pl
Katowice, ul. Gliwicka 228, 40-861
tel: (032) 200 01 81, 254 30 00 tel/fax: (032) 254 01 42
NIP 645-23-19-513
TERRABUD POLSKA

INWESTOR: Miasto Kostrzyn nad Odrą, ul. Graniczna 2, 66-470 Kostrzyn nad Odrą	NR PROJ.: 603-001	DATA: STYCZEŃ 2012
TYTUŁ I ADRES PROJEKTU: Budowa żłobka miejskiego wraz z niezbędną infrastrukturą, elementami małej architektury, oświetleniem, utwardzeniem terenu i zielenią towarzyszącą oraz zjazdem z drogi gminnej na dz. o nr ewid. 132/5; 132/3; 87/3; 111/177; 132/1, obr 0007 Zatorze Fabryczne, miasto Kostrzyn nad Odrą.	BRANŻA: ARCHITEKTURA STADIUM: PW-WNĘTRZA	
TYTUŁ RYSUNKU: **POMIESZCZENIE NR 1.43**	NR RYS.: 25 SKALA: 1:40	

	IMIĘ I NAZWISKO	NR UPRAWNIEŃ	PODPIS:
PROJEKTANT:	mgr inż. arch. Anna GRABOWSKA	433/93	
OPRACOWAŁ:	mgr inż. arch. Małgorzata CZECHOWICZ		