

POSADZKA

- płytki ceramiczne gresowe 30x30cm w kolorach: brąz, beż; wzór wg rzutu posadzki; np. typu Opoczno Saturn lub inne o porównywalnych parametrach i kolorach; fuga gr. 1mm, kolor beżowy
- listwa podłoga-podłoga wpuszczana pod płytki typu płytka/wykładzina pcv;

SUFIT

- w szatni sufit podwieszany monolityczny z płyt gipsowo-kartonowych na konstrukcji stalowej, wysokość montażu wg rysunku; kolor biały

MEBLE

- M-1** dwumodułowe szafki odzieżowe, każda szafka dwudzielna 60x49x180cm osadzona na stelażu z ławeczką, wym stelażu 60x80x40 cm, szafa z blachy gr.0,6mm malowana farbami proszkowymi na kolor biały lub RAL 7035, wewnątrz przegroda pionowa, wieszak na ubrania i półka; drzwi z otworami wentylacyjnymi, ławeczka na profilach stalowych z siedziskiem z listew drewnianych pokrytych lakierem bezbarwnym.
- M-2** trzymodułowa szafka odzieżowa, każda szafka dwudzielna 60x49x180cm osadzona na stelażu z ławeczką, wym stelażu 90x80x40 cm, szafa z blachy gr.0,6mm malowana farbami proszkowymi na kolor biały lub RAL 7035, wewnątrz przegroda pionowa, wieszak na ubrania i półka; drzwi z otworami wentylacyjnymi, ławeczka na profilach stalowych z siedziskiem z listew drewnianych pokrytych lakierem bezbarwnym.

URZĄDZENIA

- U-1** umywalka ceramiczna o szer. 50cm biała wisząca z półpostumentem, górna płaszczyzna na wysokości 85 cm, bateria mocowana centralnie do umywalki,
- L-1** lustro o wymiarach 60x75 cm mocowane na płytce, dolna krawędź ponad pomarańczowym pasem płytek tj. na wys. 1m

ŚCIANY

- S-1** - do wysokości 75 cm płytki ceramiczne 25x35cm położone poziomo, kolor krem,
fuga beż gr. 1mm
- S-2** od wys. 75 - 100 cm rząd płytek ceramicznych 25x35cm położonych poziomo,
kolor brąz, fuga beż gr. 1mm
- S-3** od wys. 100 - 200cm rząd płytek ceramicznych 25x35cm położonych poziomo, kolor krem;
fuga beż gr. 1mm

Uwaga! płytki np. typu Tubądzin-Domino Rodillo lub inne o porównywalnych parametrach i kolorach powyżej wys. 200 cm ściana malowana farbą akrylową na kolor biały

Uwaga! w ścianach g-k wykonać stelaż pod montaż urządzeń sanitarnych.

ZESTAWIENIE ILOŚCIOWE

sufit	≈9,7m ²
płytki podłogowe beż	≈8,1m ²
płytki podłogowe brąz	≈1,6m ²
płytki ścienne krem	≈22,5m ²
płytki ścienne brąz	≈3,2m ²
farba ściany kolor biały	≈13m ²

Uwaga!

- podane ilości nie uwzględniają odpadów
- podano rzeczywiste wielkości ścian do malowania, należy uwzględnić ich podwójną ilość przy dwukrotnym malowaniu.

PROJEKT ADAPTOWANO

dnia 16.01.2018


mgr inż. architekt
Monika Kaszyca-Gąsiorek
upr. bud. do projektowania bez ograniczeń
w specjalności architektonicznej
nr ewid.: LOTA/11/2004/GW

**ZAKAZ KOPIOWANIA I REEDYCJI
JAKIKOLWIEK CZĘŚCI PROJEKTU**
zgodnie z Ustawą z dnia 4 lutego 1994 r.
o prawie autorskim i prawach pokrewnych


Uwaga! Wszystkie wymiary sprawdzić na budowie
przed montażem elementów wykończeniowych
i aranżacyjnych, meblarskich

WIDOK ŚCIANY S-5

WIDOK ŚCIANY S-4 i S-2

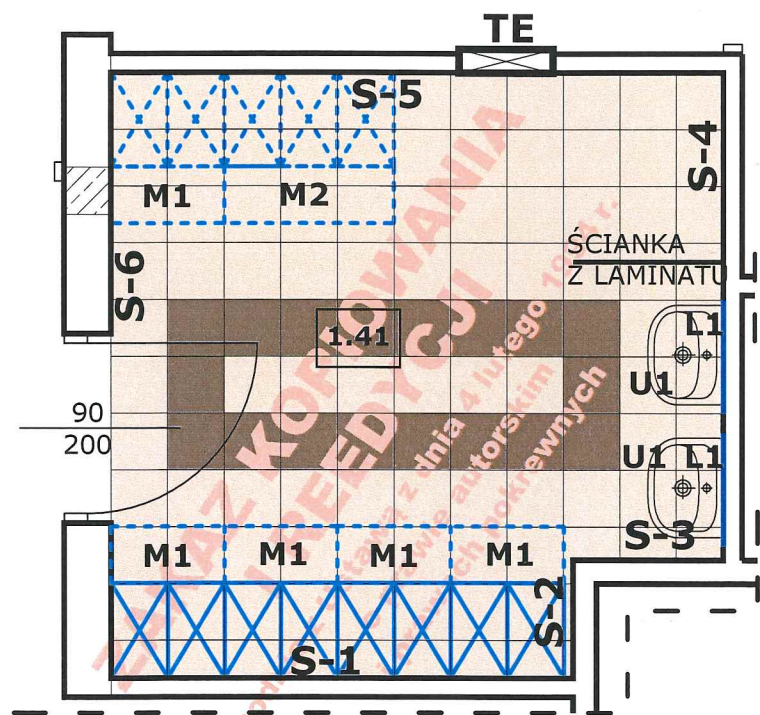

RZUT POSADZKI

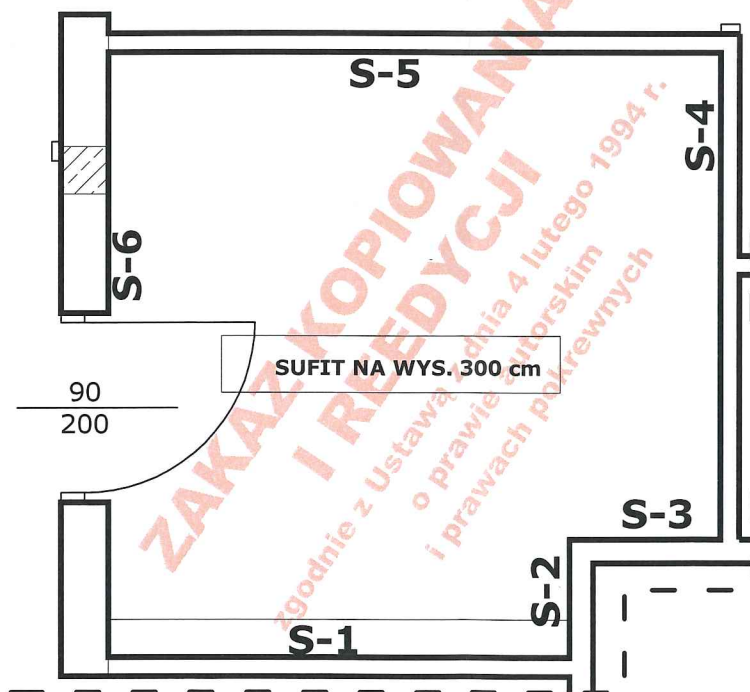

RZUT SUFITU

TERRABUD POLSKA Sp. z o.o.			
e-mail: biuro@terrabad.pl ; www.terrabad.pl Katowice, ul. Gliwicka 228, 40-861 tel: (032) 200 01 81, 254 30 00 tel/fax: (032) 254 01 42 NIP 645-23-19-513			
INWESTOR: Miasto Kostrzyn nad Odrą, ul. Graniczna 2 66-470 Kostrzyn nad Odrą		NR PROJ.: 603-001	DATA: STYCZEŃ 2012
TYTUŁ I ADRES PROJEKTU Budowa zlokalizowanego wraz z niezbędną infrastrukturą, elementami małej architektury, oświetleniem, utwardzeniem terenu i zielenią towarzyszącą oraz zjazdem z drogi gminnej na dz. o nr ewid. 132/5; 132/3; 87/3; 111/177; 132/1, obr 0007 Zatorze Fabryczne, miasto Kostrzyn nad Odrą.		BRANŻA: ARCHITEKTURA	
TYTUŁ RYSUNKU POMIESZCZENIE NR 1.41		STADIUM: PW-WNĘTRZA	
NR RYS.: 24		SKALA: 1:40	
PROJEKTANT: mgr inż. arch. Anna GRABOWSKA	IMIE I NAZWISKO mgr inż. arch. Anna GRABOWSKA	NR UPRAWNIEN 433/93	PODPIS:
OPRACOWAŁ: mgr inż. arch. Małgorzata CZECHOWICZ			