
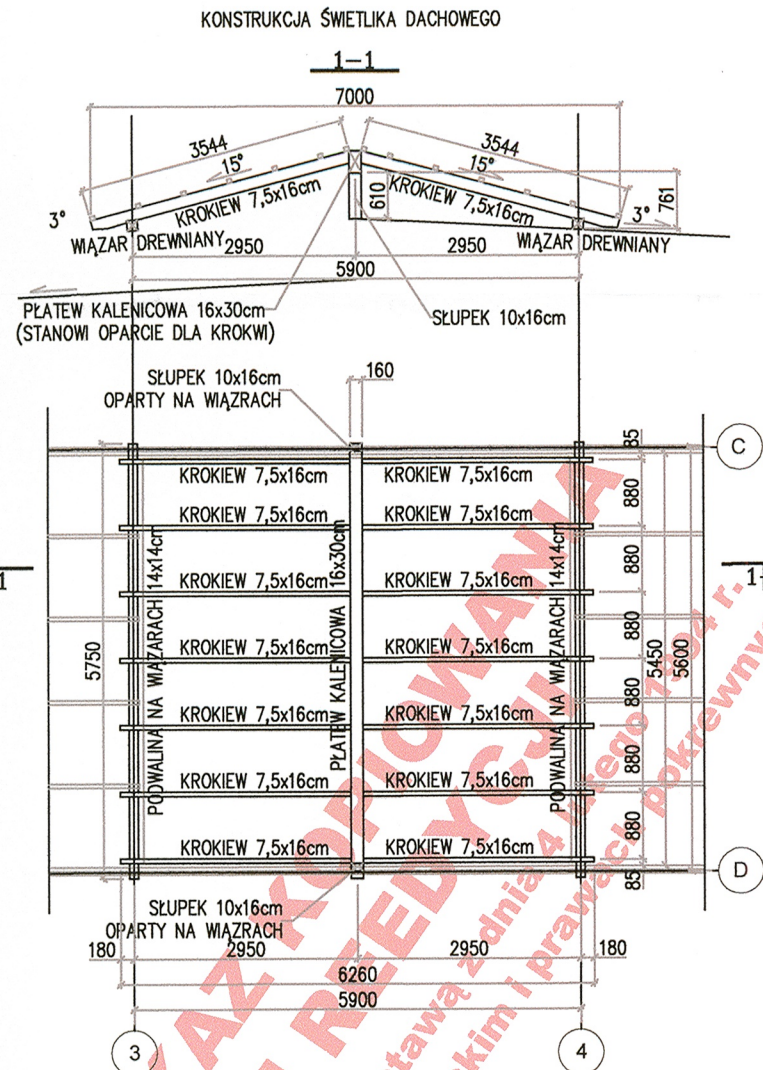


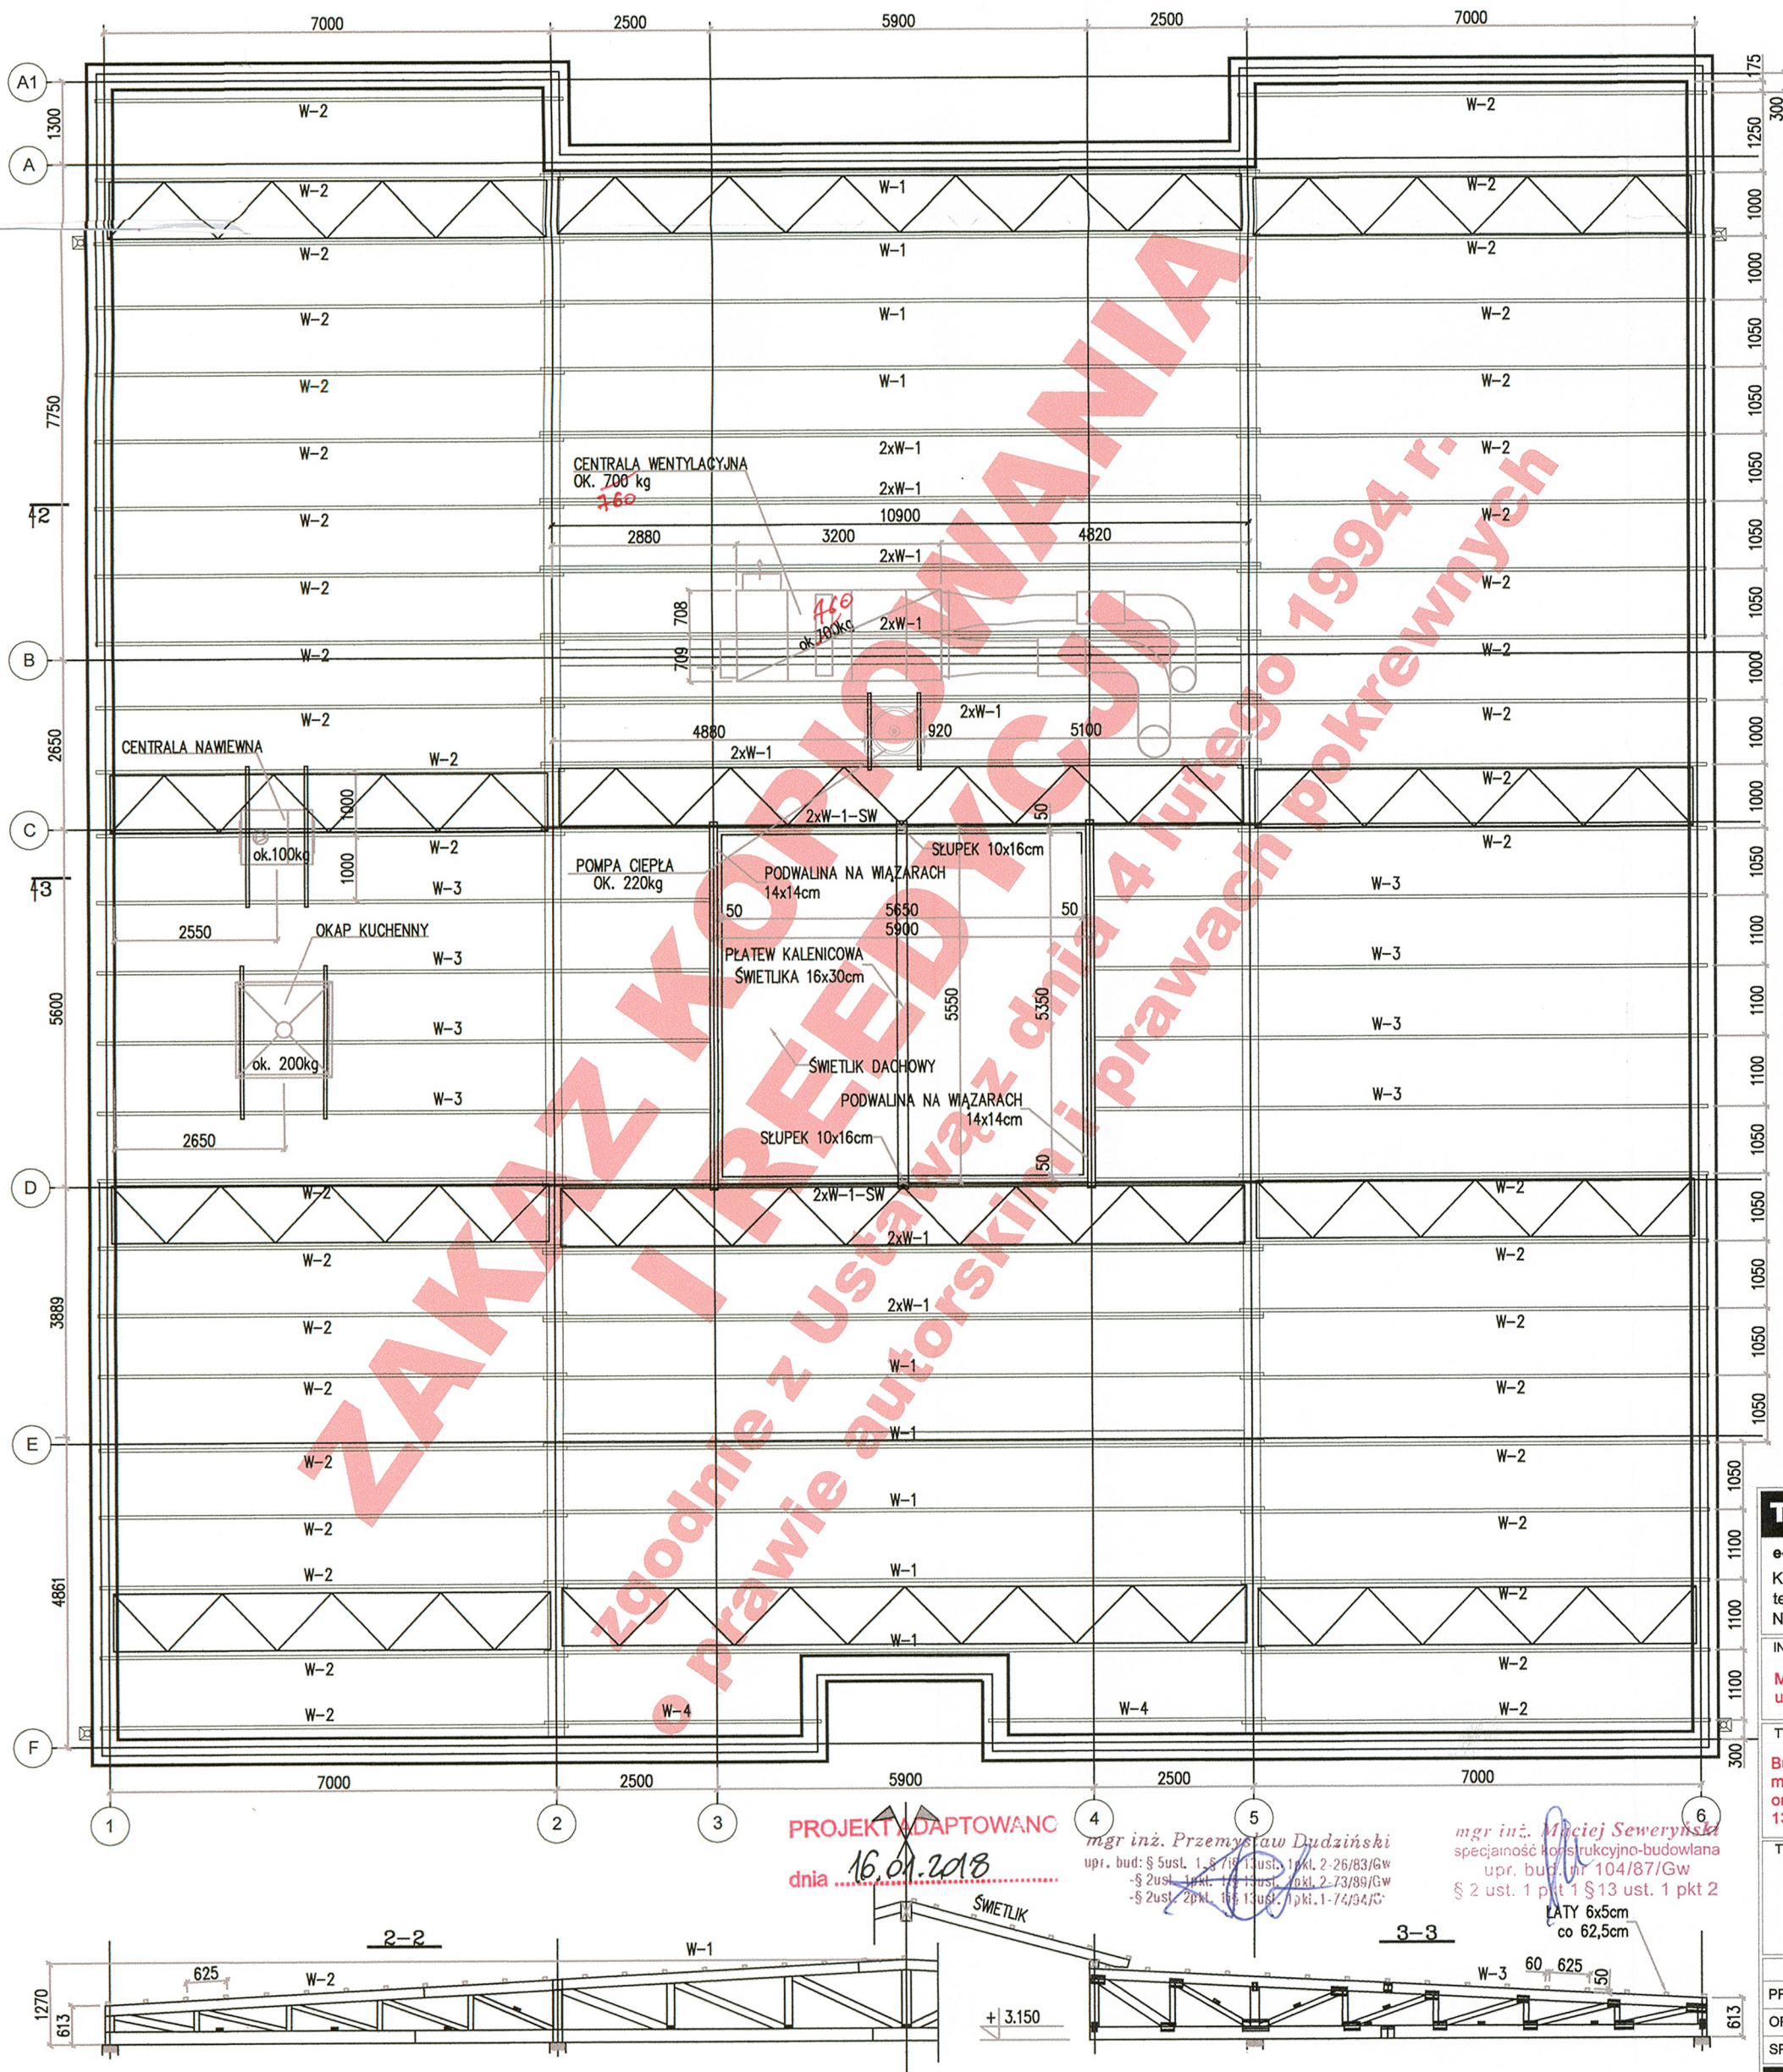

KONSTRUKCJĘ DACHU WYKONAĆ Z TARCICY C-24 (WG SCHEMATÓW RYS. 05K) I ZAIMPREGNOWAĆ. WSZYSTKIE POŁĄCZENIA MONTAŻOWE WYKONAĆ ZA POMOCĄ STAŁOWYCH ŁĄCZNIKÓW CIESIELSKICH.

KOTWIENIE WIĄZARÓW DO WIEŹCÓW ŻELBETOWYCH (NA PRZEKŁADCE Z PAPY) ZA POMOCĄ STAŁOWYCH ŁĄCZNIKÓW SYSTEMOWYCH OCYNKOWANYCH wg PROJEKTU WARSZTATOWEGO DOSTAWCY KONSTRUKCJI DACHU.

STĘŻENIA KRATOWE (WG PROJEKTU WARSZTATOWEGO DOSTAWCY KONSTRUKCJI) –MONTOWAĆ W POZIOME PASA DOLNEGO. POZOSTAŁE STĘŻENIA – WG SCHEMATÓW Z OBLICZEŃ WYTRZYMAŁOŚCIOWYCH.

NA DACHU MOCOWAĆ CO 62,5cm ŁĄTY DREWNIANE (C-24) 6x5cm (bzh) JAKO CONAJMNIEJ DWUPRZESŁOWE. DO MONTAŻU STOSOWAĆ WKRETY DO DREWNA OCYNKOWANE d10x160mm Z ŁBEM WPUSZCZANYM Z ŻEBERKAMI FREZUJĄCYMI I SZPICEM W KSZTAŁCIE WIERTEŁA.

POKRYCIE DACHU WYKONAĆ PŁYTĄ BUDOWLANĄ OSB O GRUBOŚCI 18mm W UKŁADZIE WIELOPRZESŁOWYM MOCOWANĄ NA ŁATACH DREWNIANYCH 6x5cm W ROZSTAWIE CO 62,5cm ZGODNIE Z WYTYCZNYMI PRODUCENTA. SĄSIEDNIE PŁYTY MONTOWAĆ W UKŁADZIE NAPRZEMIENNYM (MIJANKOWO NA PODPORACH). PŁYTY MUSZĄ PRACOWAĆ ZAWSZE NA KIERUNKU SVOJEJ OSI GŁÓWNEJ. DO MOCOWANIA PŁYT OSB NALEŻY STOSOWAĆ WKRETY DO DREWNA OCYNKOWANE 6x60mm Z ŁBEM WPUSZCZANYM Z ŻEBERKAMI FREZUJĄCYMI I SZPICEM W KSZTAŁCIE WIERTEŁA ORAZ Z GWINTEM DOCIĄGAJĄCYM, WKREĆANE CO 30 cm NA ŁATACH. ODLEGŁOŚĆ WKRETA OD BRZEGU PŁYTY NIE POWINNA BYĆ MNIEJSZA NIŻ 1 cm.

ZAPEWNIĆ SKUTECZNĄ WENTYLACJĘ NIEOGRZEWANEGO PODDASZA ZGODNIE Z WYTYCZNYMI PRODUCENTA PŁYT.

DLA KONSTRUKCJI DACHU W RAMACH DOSTAWY NALEŻY OPRACOWAĆ PROJEKT WARSZTATOWY.

URZĄDZENIA NA DACHU MONTOWAĆ NA RAMKACH MONTAŻOWYCH ZA POMOCĄ KONSTRUKCJI POŚREDNICH Z WYMIANAMI (OPARCIE REALIZOWAĆ NA MIN. DWÓCH WIĄZARACH) PRZY PRZEŚWICIE OD PAPY min 25cm.

STOSOWAĆ PŁYTY OSB PIÓRO-WPUST.

TERRABUD POLSKA Sp. z o.o.			
e-mail: biuro@terrabad.pl ; www.terrabad.pl			
Katowice, ul. Gliwicka 228, 40-861 tel: (032) 200 01 81, 254 30 00 tel/fax: (032) 254 01 42 NIP 645-23-19-513			
INWESTOR:	NR PROJ.:	DATA:	
Miasto Kostrzyn nad Odrą ul. Graniczna 2, 66-470 Kostrzyn nad Odrą	603-001	STYCZEŃ 2012	
TYTUŁ I ADRES PROJEKTU	BRANŻA:	KONSTRUKCJA	
Budowa żłobka miejskiego wraz z niezbędną infrastrukturą, elementami małej architektury, oświetleniem, utwardzeniem terenu i zielenią towarzyszącą oraz zjazdem z drogi gminnej na dz. o nr ewid. 132/5; 132/3; 87/3; 111/177; 132/1; obręb 0007 Zatorze Fabryczne, m. Kostrzyn nad Odrą.	STADIUM:	PW	
TYTUŁ RYSUNKU	NR RYS.	4	
KONSTRUKCJA DACHU ZESTAWIENIE	SKALA:	1:100	
PROJEKTANT:	IMIE I NAZWISKO	NR UPRAWNIEŃ	PODPIS:
OPRACOWAŁ:	mgr inż. Andrzej Król	753/94	
SPRAWDZIŁ:	mgr inż. Józef Król	274/91	