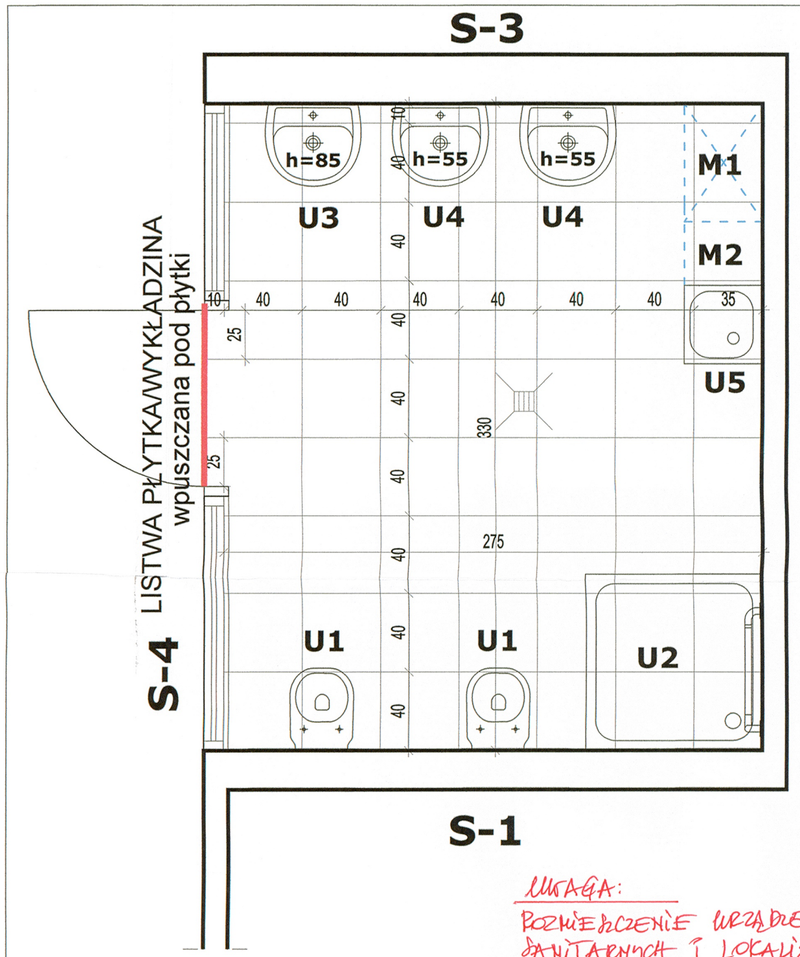

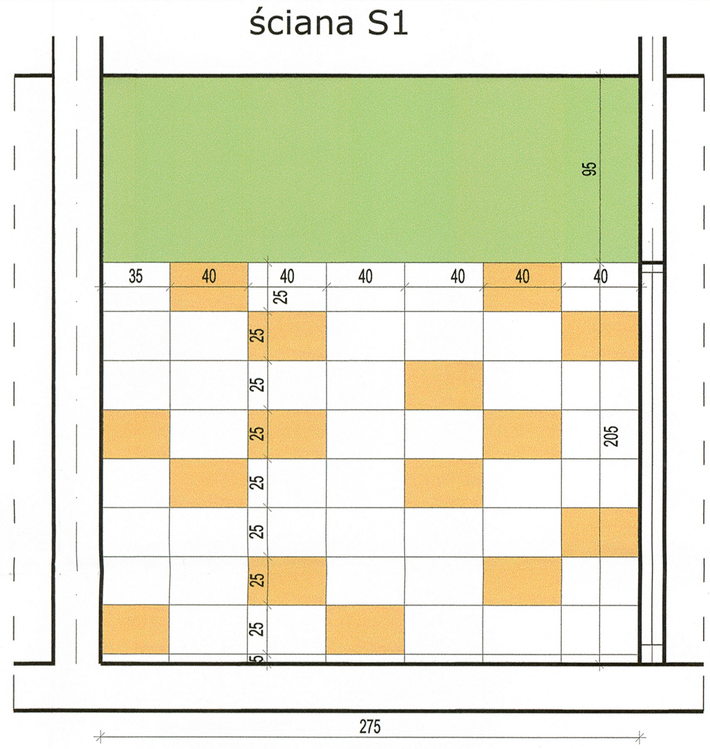

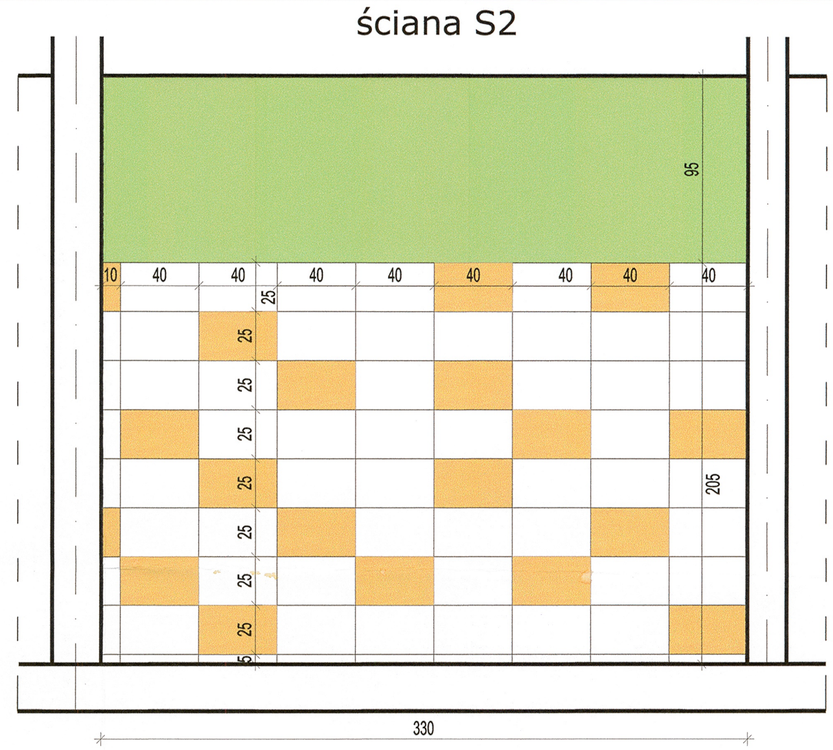

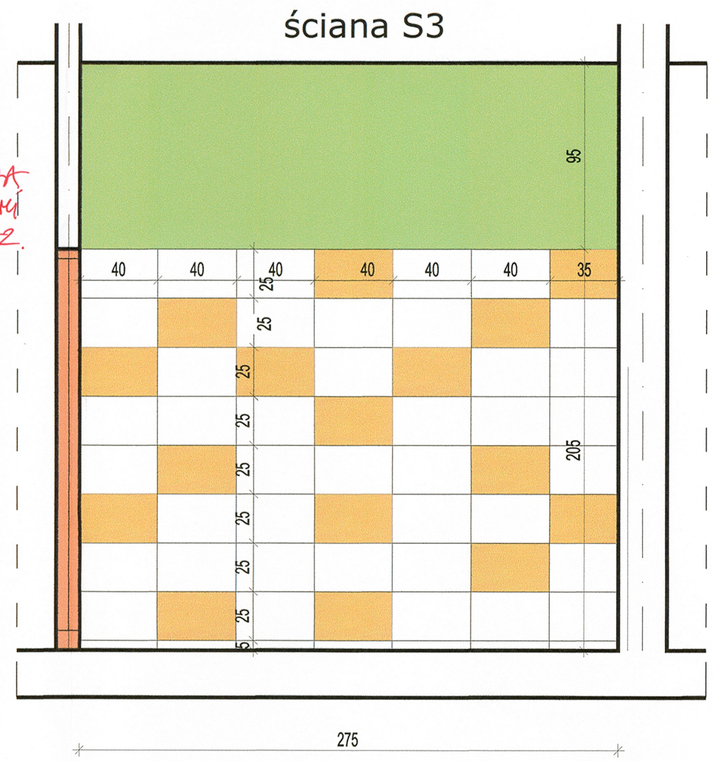

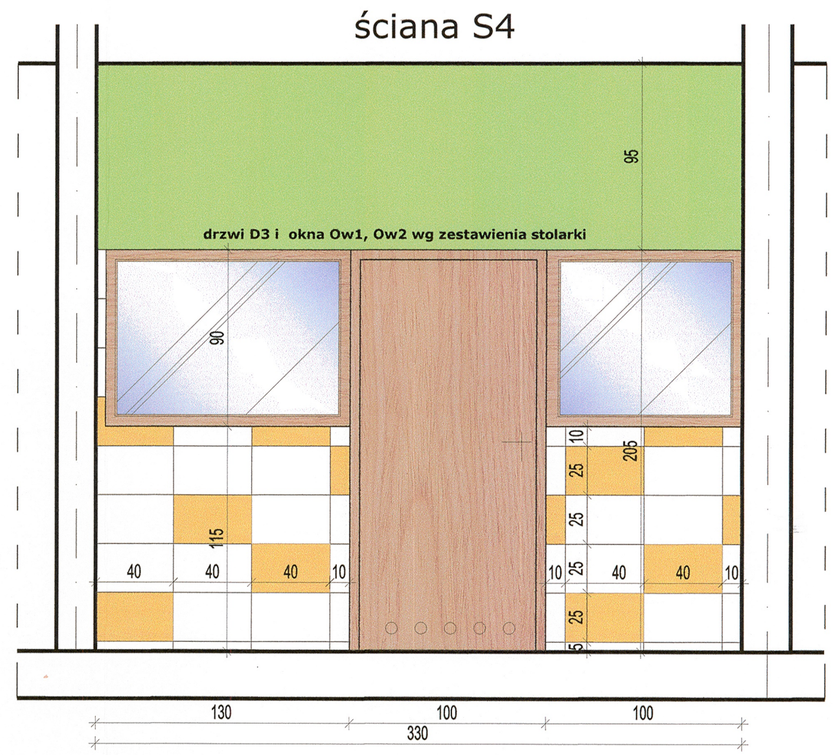

UWAGA:
POZMIESZCZENIE URZĄDZEŃ SANITARNYCH I LOKALIZACJA KABIN Z MISKAMI USTĘPOWYMI ZGODNIE Z RYSUNKIEM A2.

POSADZKA
- płytki ceramiczne 40x40cm, kl. III, w kolrze białym, np. typu Cerral Dallas lub inne o porównywalnych parametrach; fuga gr. 2mm kolor biały
- brak cokołu, płytki ścienne od posadzki
- listwa podłogowa płytki-wykładzina, wpuszczana pod płytki

SUFIT
- podwieszany monolityczny z płyt g-k wodoodpornych, na podwójnej konstrukcji stalowej, wysokość montażu 300cm, malowany na kolor biały.

ŚCIANY
- obłożone płytkami ceramicznymi, ściennymi do wyskości 205cm, płytki o wymiarach 25x40cm, np. typu Cerrol Dallas lub inne o porównywalnych parametrach kolor biały i żółty wg wzoru na widokach ścian, fuga grubość 2mm, kolor biały
- powyżej wysokości 205cm ściana malowana farbą lateksową, półmat na kolor zielony NCS S 1060-G50Y; .

Uwaga! w ścianach g-k wykonać stelaż pod montaż urządzeń sanitarnych.

URZĄDZENIA I MEBLE

M-1 regał na nocniki wykonany na wymiar, wym. 40x60cm, h= 170cm, na stopkach metalowych wys. 7cm; regał z płyty wiórowej gr. 18mm powlekanej okleiną wodoodporną w odcieniu drewna naturalnego brzoza/klon; regał podzielony na pola o szer. 27cm i wys. 25cm;
M-2 blat do odkładania nocników 40x33cm, na wys. 45cm, blat z płyty gr. 5cm, kolor dopasowany do regału, w okleinie wodoodpornej; mocowany do ściany;
U-1 miska ustępowa dla dzieci, wisząca o wym. 32x52,5cm, h=35cm; np. DURAVIT Duraplus miska wisząca dla dzieci Bambi lub inna o porównywalnych parametrach;
U-2 brodzik kwadratowy 90x90cm, h=15cm, wys. całkowita z obudową 28cm, z pochwytem mocowanym na stałe do ściany na wys. 60cm nad dnem brodzika, pochwyt metalowy o dł. 60cm;
U-3 umywalka ceramiczna o szer. 50cm biała wisząca z półpostumentem, górna płaszczyzna na wysokości 85 cm, bateria mocowana centralnie do umywalki,
U-4 umywalka dla dzieci, wym. 49x42 cm, górna krawędź mocowana na wysokości 50-55 cm, np. typu Nova Top Junior firmy Koło lub inna o porównywalnych parametrach;
U-5 zlew do mycia nocników, mocowany na wys. 45cm, zlew stalowy emaliowany o wym. 40x40cm obudowany szafką z płyty wiórowej w kolorze regału.

Uwaga! Mebel M-2 i zlew U-5 zabudowane wspólnie; płyta wiórowa, kolor regału.

ZESTAWIENIE ILOŚCIOWE

sufit	≈ 9m²
płytki podłogowe białe	≈ 9,5m²
płytki ścienne białe	≈ 15,5m²
płytki ścienne żółte	≈ 6,5m²
farba zielona	≈ 12m²

Uwaga!
- podane ilości nie uwzględniają odpadów
- podano rzeczywiste wielkości ścian do malowania, należy uwzględnić ich podwójną ilość przy dwukrotnym malowaniu

PROJEKT ADAPTOWANO
dnia 16.01.2018

mgr inż. architekt
Monika Kaszyca-Gąsiorek
upr. bud. do projektowania bez ograniczeń w specjalności architektonicznej
nr ewid.: LOIA/11/2004/GW

ZAKAZ KOPIOWANIA I REEDYCJI JAKICHKOLWIEK CZĘŚCI PROJEKTU zgodnie z Ustawą z dnia 4 lutego 1994 r. o prawie autorskim i prawach pokrewnych

Uwaga! Wszystkie wymiary sprawdzić na budowie przed montażem elementów wykończeniowych i aranżacyjnych, meblarskich

TERRABUD POLSKA Sp. z o.o.
e-mail: biuro@terrabud.pl; www.terrabud.pl
Katowice, ul. Gliwicka 228, 40-861
tel: (032) 200 01 81, 254 30 00 tel/fax: (032) 254 01 42
NIP 645-23-19-513

TERRABUD POLSKA

INWESTOR: Miasto Kostrzyn nad Odrą, ul. Graniczna 2, 66-470 Kostrzyn nad Odrą	NR PROJ.: 603-001	DATA: STYCZEŃ 2012
TYTUŁ I ADRES PROJEKTU: Budowa żłobka miejskiego wraz z niezbędną infrastrukturą, elementami małej architektury, oświetleniem, utwardzeniem terenu i zielenią towarzyszącą oraz zjazdem z drogi gminnej na dz. o nr ewid. 132/5; 132/3; 87/3; 111/177; 132/1, obr 0007 Zatorze Fabryczne, miasto Kostrzyn nad Odrą	BRANŻA: ARCHITEKTURA STADIUM: PW-WNĘTRZA	
TYTUŁ RYSUNKU: **POMIESZCZENIE NR 1.31**	NR RYS.: **20** SKALA: 1:25	

	IMIĘ I NAZWISKO	NR UPRAWNIEŃ	PODPIS:
PROJEKTANT:	mgr inż. arch. Anna GRABOWSKA	433/93	
OPRACOWAŁ:	mgr inż. arch. Małgorzata CZECHOWICZ		

87