ściana S3

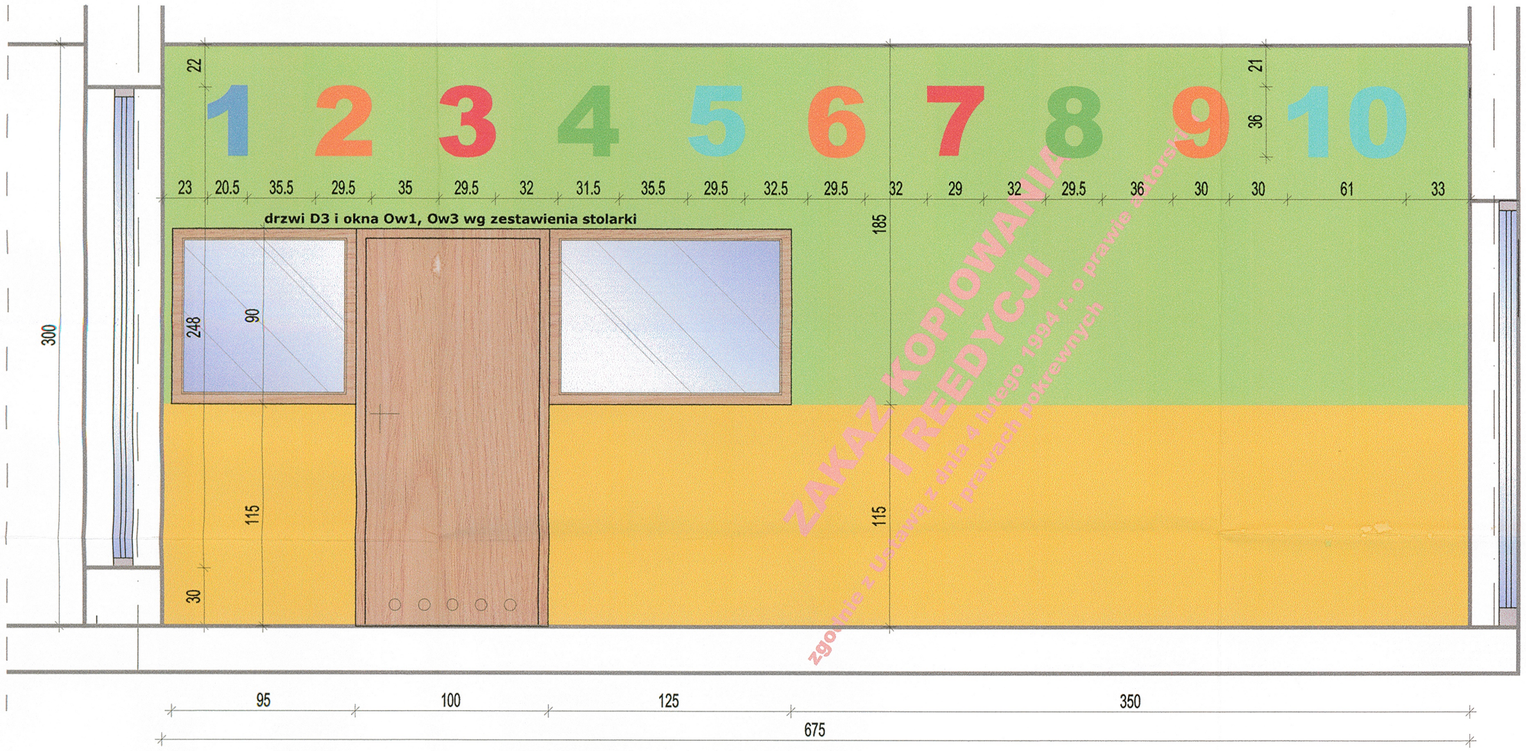

ściana S4

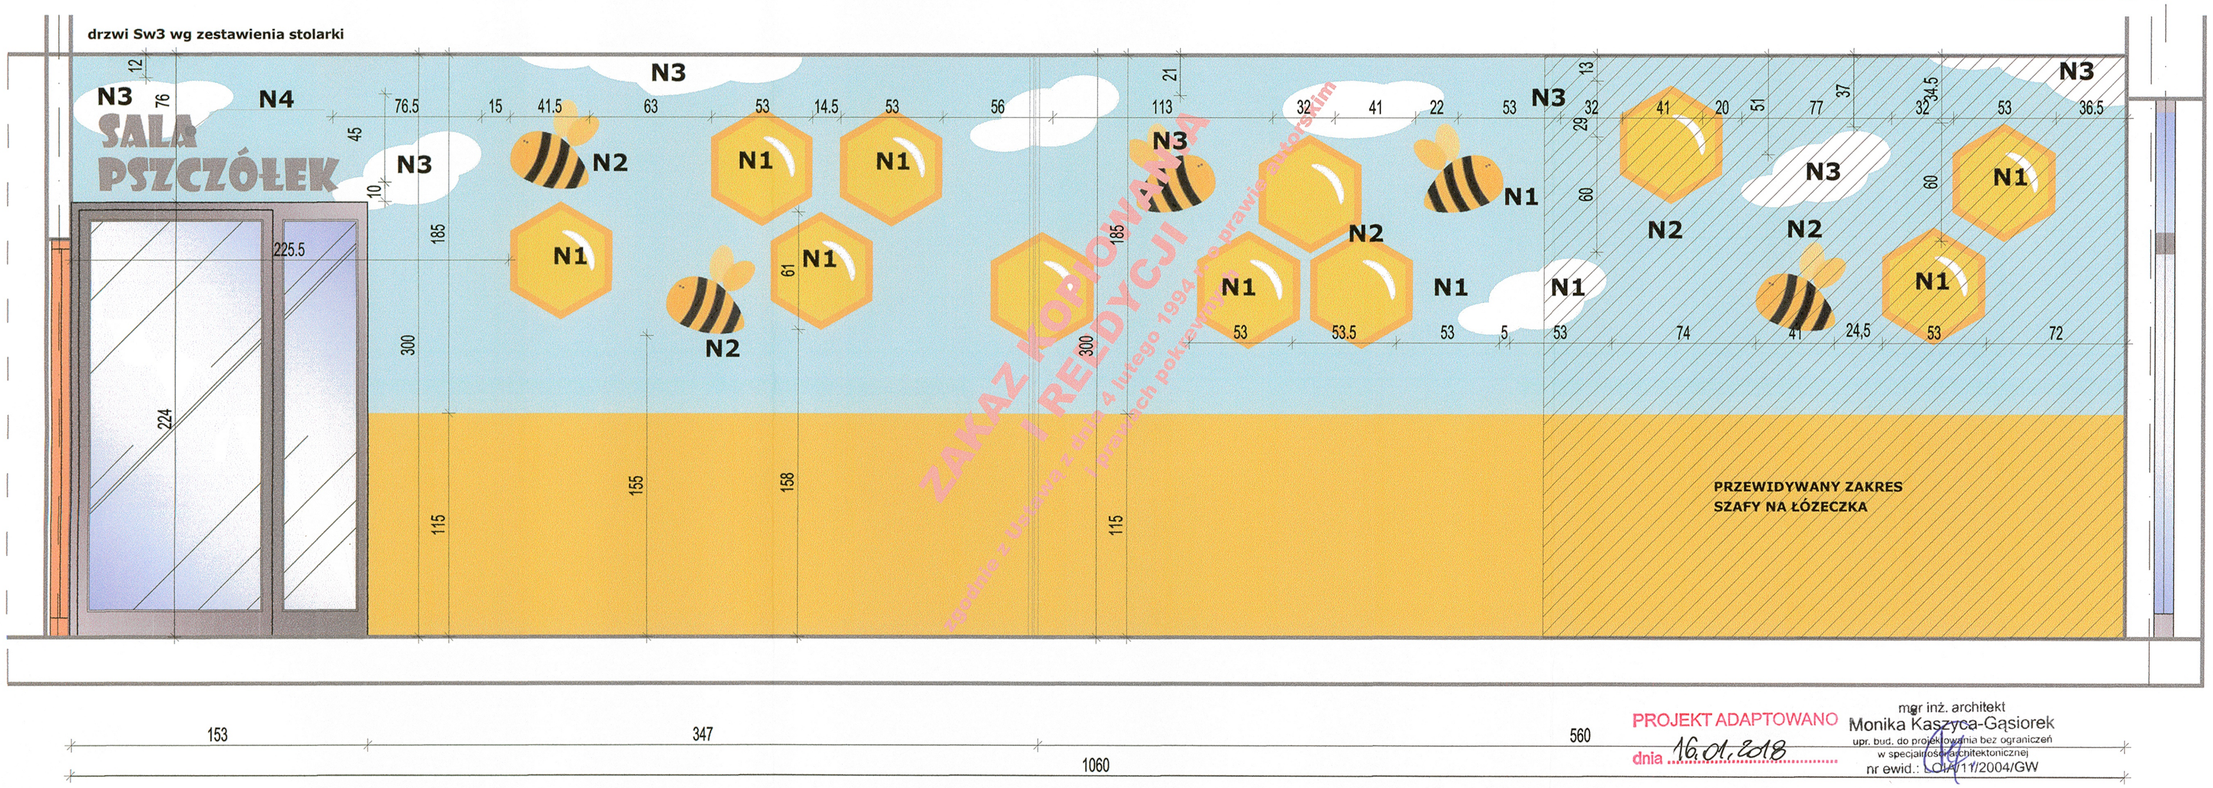

PROJEKT ADAPTOWANO
dnia 16.01.2018

mgr inż. architekt
Monika Kaszyca-Gąsiorek
upr. bud. do projektowania bez ograniczeń w specjalności architektonicznej
nr ewid.: OPA/11/2004/GW

ZAKAZ KOPIOWANIA I REEDYCJI JAKICHKOLWIEK CZĘŚCI PROJEKTU
zgodnie z Ustawą z dnia 4 lutego 1994 r. o prawie autorskim i prawach pokrewnych

ŚCIANY

S-3 do wysokości 130cm ściana malowana farbą lateksową, hipoalergiczną, półmat, kolor NCS S 0550-Y
od h=130cm do 300 cm ściana malowana farbą lateksową, hipoalergiczną, półmat, kolor NCS S 1060-G50Y;
litery mocowane do ściany wg opisu poniżej

S-4 do wysokości 130cm ściana malowana farbą lateksową, hipoalergiczną, półmat, kolor NCS S 0550-Y
od h=130cm do 300 cm ściana malowana farbą lateksową, hipoalergiczną, półmat, kolor NCS S 1020-B

NAKLEJKI

N1 naklejka ocienna „plaster miodu", 52x61cm druk na folii monomerycznej samoprzylepnej, matowej, rozmieszczenie wg widoku ociany.

N2 naklejka ocienna „pszczoła", 86x87, 56x62, 121x132cm druk na folii monomerycznej samoprzylepnej, matowej, rozmieszczenie wg widoku ociany;

N3 naklejka ocienna „chmura", wycinane z folii monomerycznej samoprzylepnej, matowej, kolor biały wymiary i rozmieszczenie wg widoku ociany;

N4 naklejka ocienna „sala pszczółek", wycinane z folii monomerycznej samoprzylepnej, matowej, kolor szary; czcionka "Showcard Gothic" wymiary i rozmieszczenie wg widoku ociany.

LICZBY

- liczby przestrzenne o wymiarach jak na rysunku, wykonane wg czcionki ARIAL BLACK,
wycinane ze styroduru gr. 5cm i malowane proszkowo na kolory:
pomarańczowy - RAL 2011
czerwony - RAL 2002
błękit - RAL 6034
zielony - RAL 6018
granatowy - RAL 5000
mocowane do ściany na wkręty

Uwaga! Wszystkie wymiary sprawdzić na budowie przed montażem elementów wykończeniowych i aranżacyjnych, meblarskich

Przed naklejaniem naklejek należy wyrównać ewentualne nierówności ściany, a następnie oczyścić powierzchnię z pyłu gipsowego.

TERRABUD POLSKA Sp. z o.o.
e-mail: biuro@terrabud.pl; www.terrabud.pl
Katowice, ul. Gliwicka 228, 40-861
tel: (032) 200 01 81, 254 30 00 tel/fax: (032) 254 01 42
NIP 645-23-19-513

INWESTOR: Miasto Kostrzyn nad Odrą, ul. Graniczna 2, 66-470 Kostrzyn nad Odrą		NR PROJ.: 603-001	DATA: STYCZEŃ 2012
TYTUŁ I ADRES PROJEKTU: Budowa żłobka miejskiego wraz z niezbędną infrastrukturą, elementami małej architektury, oświetleniem, utwardzeniem terenu i zielenią towarzyszącą oraz zjazdem z drogi gminnej na dz. o nr ewid. 132/5; 132/3; 87/3; 111/177; 132/1, obr 0007 Zatorze Fabryczne, miasto Kostrzyn nad Odrą.		BRANŻA: ARCHITEKTURA	STADIUM: PW-WNĘTRZA
TYTUŁ RYSUNKU: **POMIESZCZENIE NR 1.30 WIDOK ŚCIAN S-3, S-4**		NR RYS.: 19	SKALA: 1:25
	IMIĘ I NAZWISKO	NR UPRAWNIEŃ	PODPIS:
PROJEKTANT:	mgr inż. arch. Anna GRABOWSKA	433/93	
OPRACOWAŁ:	mgr inż. arch. Małgorzata CZECHOWICZ		

86