



ściana S3

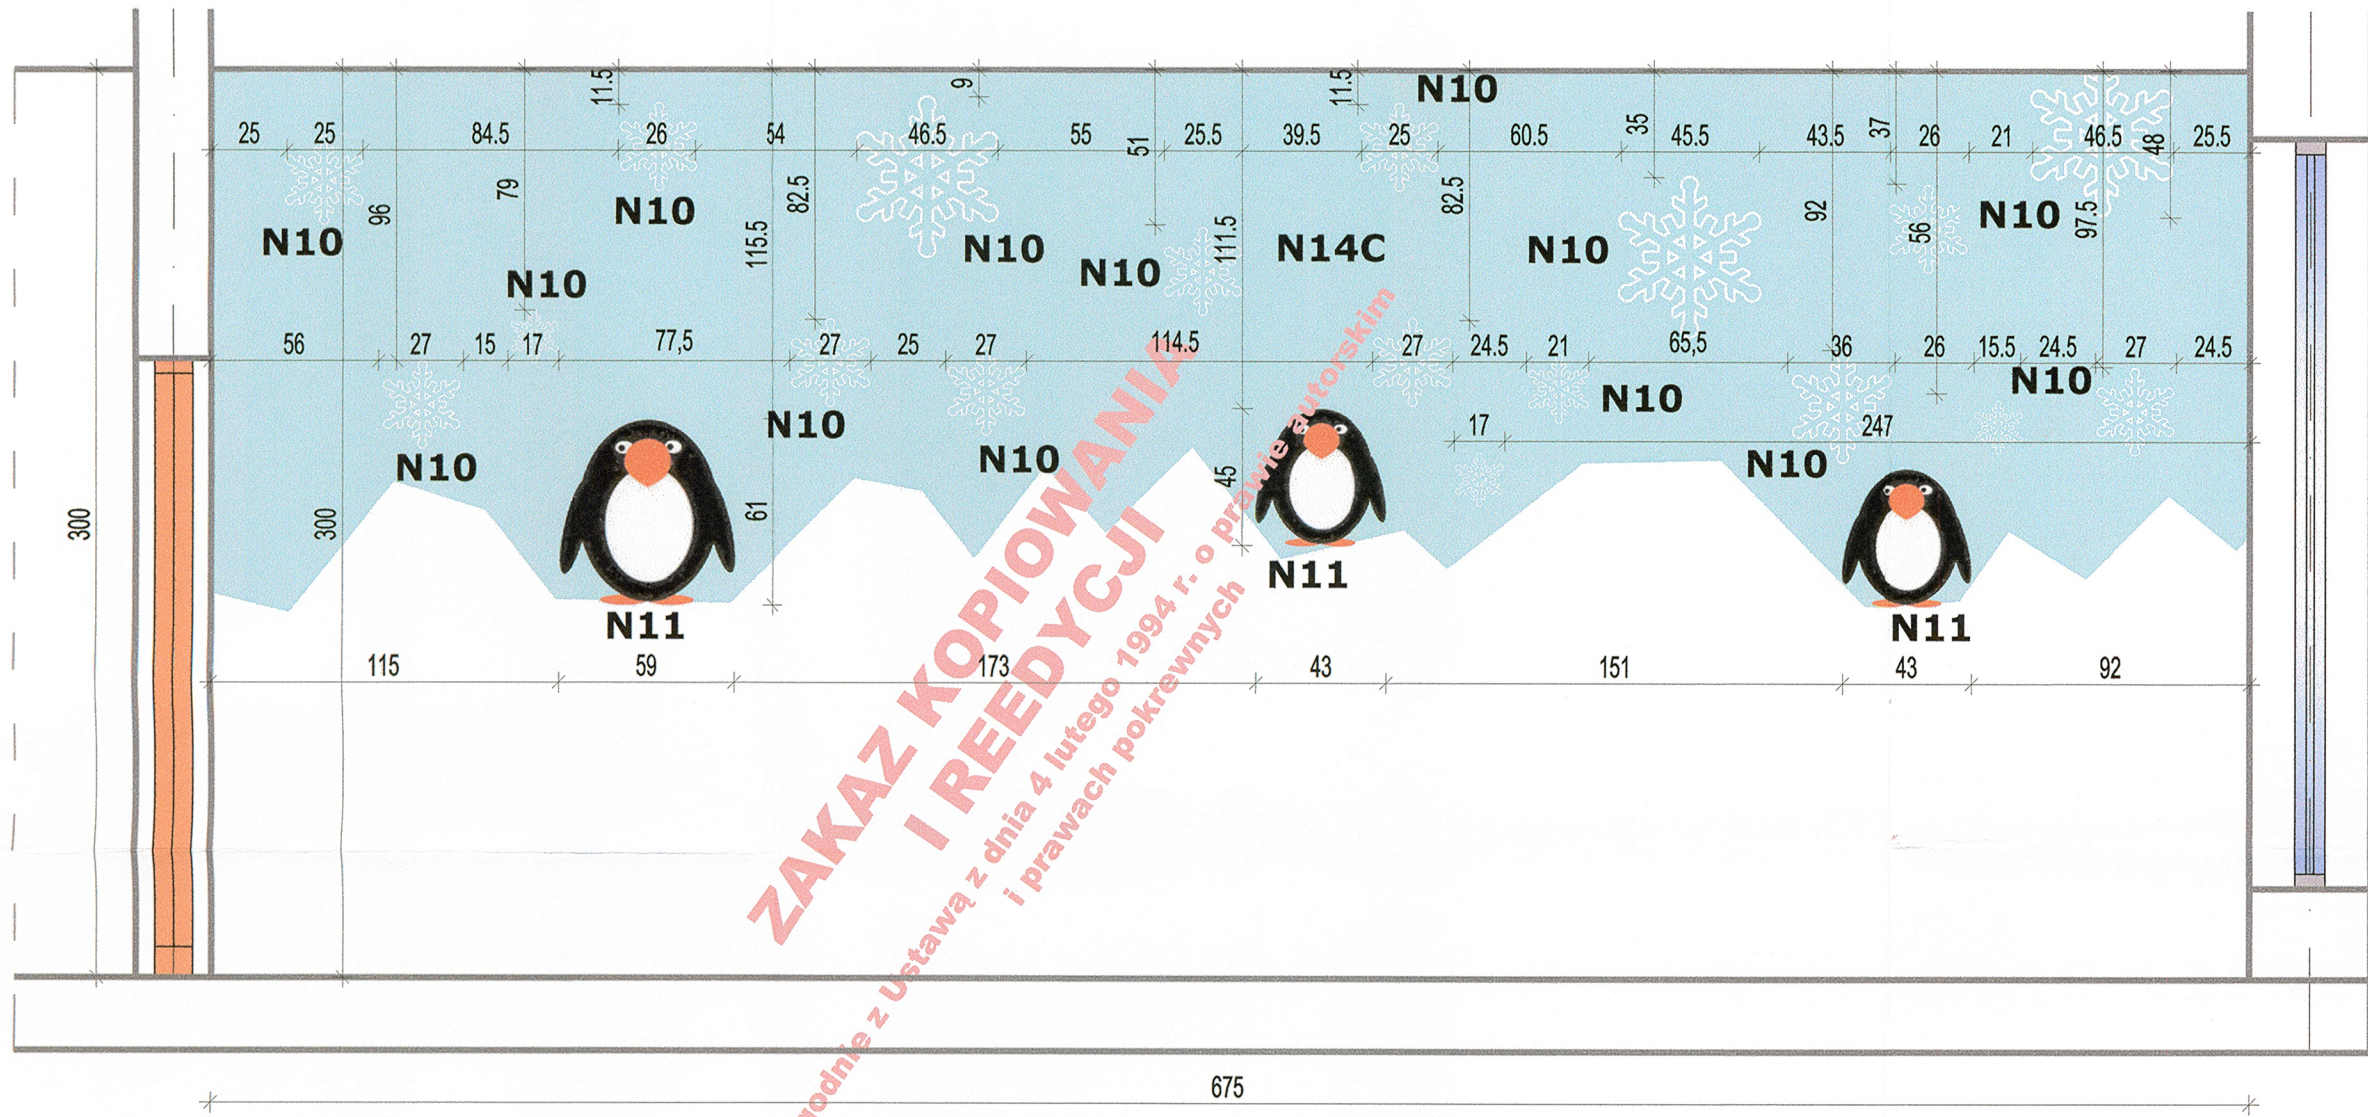

ściana S4

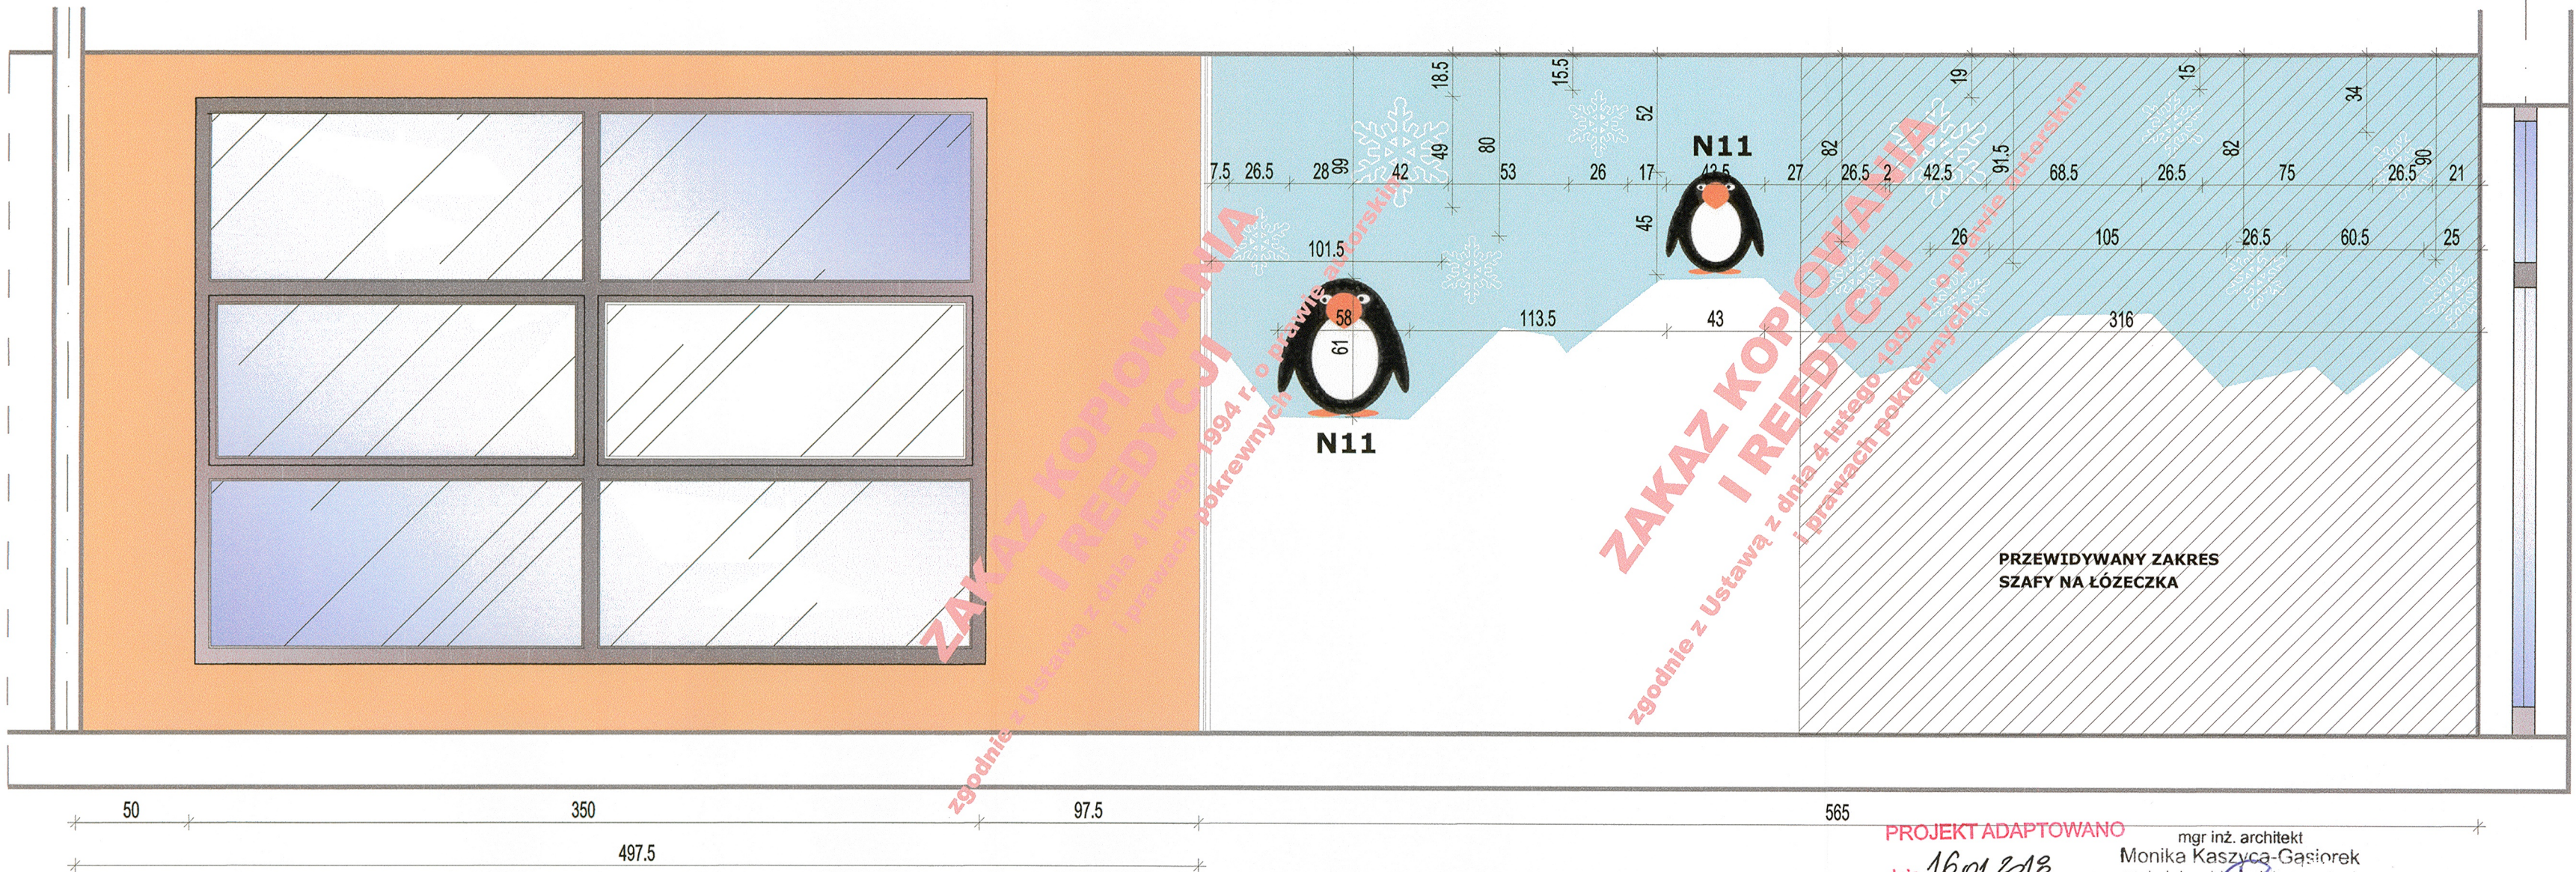

ŚCIANY

- S-3** ściana malowana farbą lateksową, hipoalergiczną, półmat kolor biały jako baza pod naklejki; niebieska część wykonana jako naklejka z folii samoprzylepnej, matowej, np. typu Oracal seria, Wall Art, kolor 056 zbliżony do NCS S 1020-B; naklejki inne wg opisu poniżej;
- S-4** część ściany w części sypialnej malowana farbą lateksową, hipoalergiczną, półmat kolor biały jako baza pod naklejki; niebieska część wykonana jako naklejka z folii samoprzylepnej, matowej, np. typu Oracal seria, Wall Art, kolor 056 zbliżony do NCS S 1020-B; naklejki inne wg opisu poniżej; część ściany w części bawialnej malowana farbą lateksową, hipoalergiczną, półmat, kolor S 0540-Y30R;

NAKLEJKI

- N10** naklejka ścienna „platek śniegu”, wycinanie ploterowe z folii monomerycznej samoprzylepnej, matowej, rozmieszczenie wg widoku odciany, kolor biały.
- N11** naklejka ścienna „pingwin”, 43x45 i 59x61cm druk na folii monomerycznej samoprzylepnej, matowej, rozmieszczenie wg widoku ściany
- N14** naklejka "góra lodowa" wycinanie ploterowe z folii np. typu Oracal seria, Wall Art, kolor 056 zbliżony do NCS S 1020-B wzory N14A i N14B i N14C dostępne w bibliotece Terrabud

ZAKAZ KOPIOWANIA I REEDYCJI
JAKICHKOLWIEK CZĘŚCI PROJEKTU
zgodnie z Ustawą z dnia 4 lutego 1994 r.
o prawie autorskim i prawach pokrewnych

Uwaga! Wszystkie wymiary sprawdzić na budowie przed montażem elementów wykończeniowych i aranżacyjnych, meblarskich

Przed naklejeniem naklejek należy wyrównać ewentualne nierówności ściany, a następnie oczyścić powierzchnię z pyłu gipsowego.

PROJEKT ADAPTOWANO
dnia 16.01.2018
mgr inż. architekt
Monika Kaszyca-Gasiorok
upr. bud. do projektowania bez ograniczeń
w specjalności architektura wnętrz
nr ewid.: L01A/11/2004/GW

TERRABUD POLSKA Sp. z o.o.		TERRABUD POLSKA	
e-mail: biuro@terrabad.pl; www.terrabad.pl Katowice, ul. Gliwicka 228, 40-861 tel: (032) 200 01 81, 254 30 00 tel/fax: (032) 254 01 42 NIP 645-23-19-513		BRANŻA: ARCHITEKTURA	
INWESTOR:	Miasto Kostrzyn nad Odrą, ul. Graniczna 2 66-470 Kostrzyn nad Odrą	NR PROJ.:	603-001
TYTUŁ I ADRES PROJEKTU	Budowa zlokalizacji miejskiej wraz z niezbędną infrastrukturą, elementami małej architektury, oświetleniem, utwardzeniem terenu i zielenią towarzyszącą oraz zjazdem z drogi gminnej na dz. o nr ewid. 132/5; 132/3; 87/3; 111/177; 132/1, obr 0007 Zatorze Fabryczne, miasto Kostrzyn nad Odrą.	STADIUM:	PW-WNĘTRZA
NR RYS.	11	SKALA:	1:25
PROJEKTANT:	mgr inż. arch. Anna GRABOWSKA	NR UPRAWNIEN:	433/93
OPRACOWAŁ:	mgr inż. arch. Małgorzata CZECHOWICZ	PODPIS:	