ściana S1

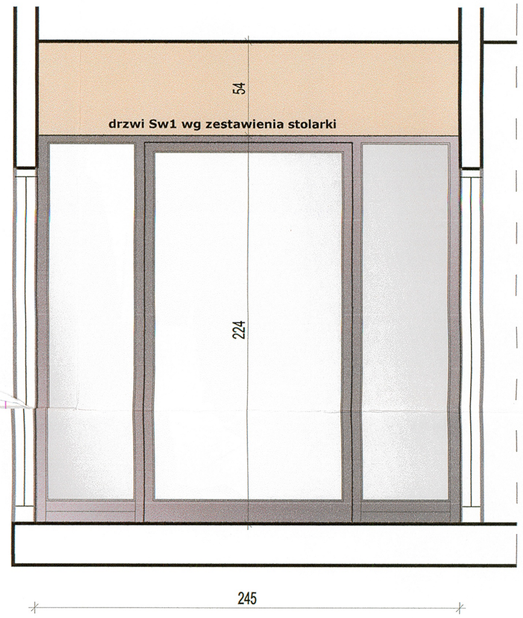

ściana S2

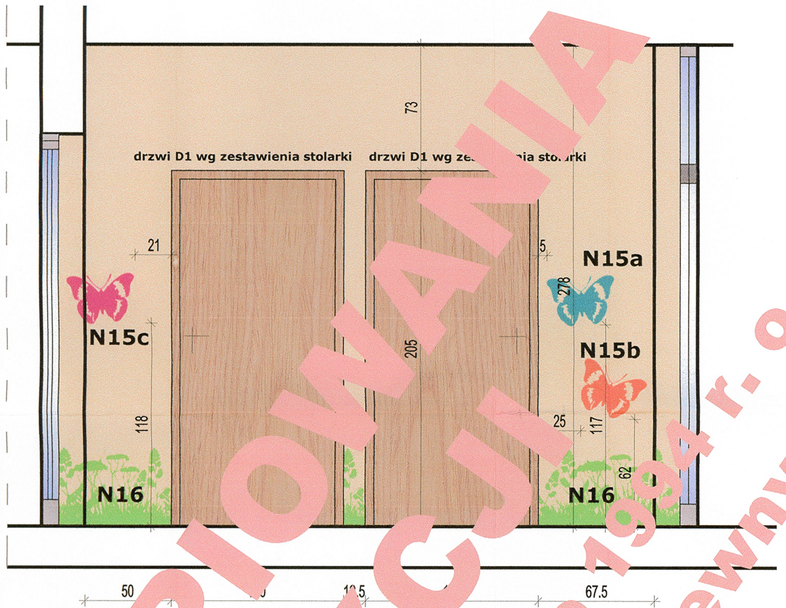

UWAGA!
GASNICĘ NAŚCIENNĄ LOKALIZOWAĆ
POZA OBRĘBEM NAKLEJEK

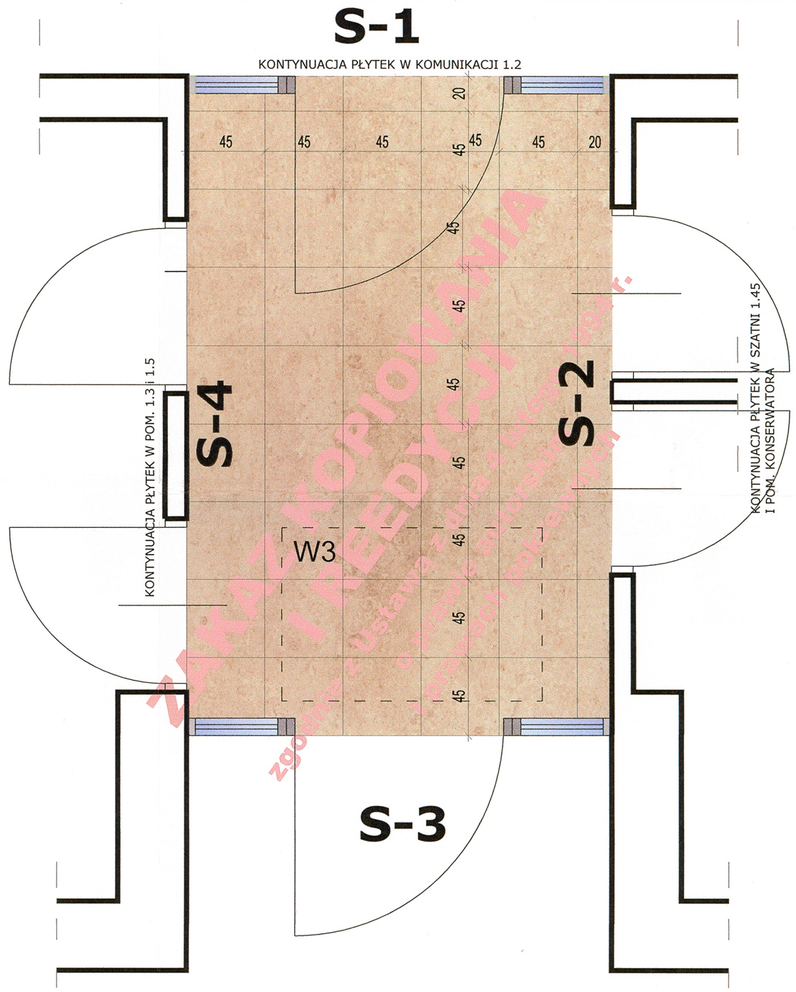

ściana S3

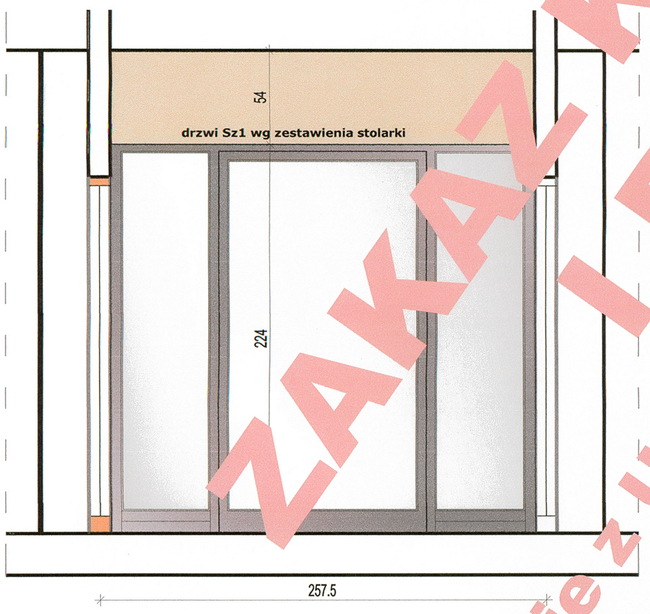

ściana S4

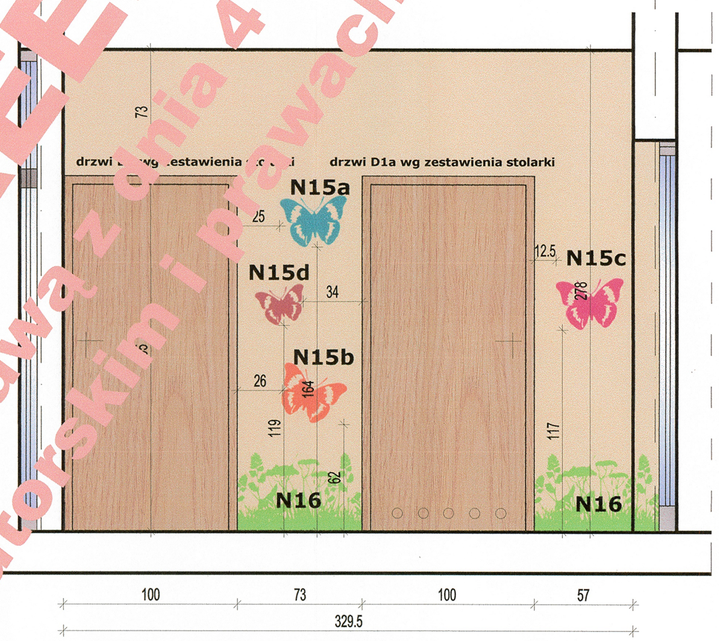

SUFIT
- podwieszany monolityczny z płyt gipsowo-kartonowych, kolor biały, na podwójnym stelażu wg rozwiązań systemowych np. Rigips lub inny o porównywalnych parametrach, wysokośc montażu dolnej krawędzi 278cm.

POSADZKA

- płytki gresowe 45x45cm niepolerowany w kolorze beżowym np. typu Opoczno Saturn Satynowany lub inny o prównywalnych parametrach; fuga gr. 2mm kolor brązowy
- cokół przypodłogowy o wys. 7cm wykonany z płytek podłogowych;
- wycieraczka wg zestawienia wycieraczek

ŚCIANY

S-1,3 ściany malowane farbą akrylową na kolor beżowy NCS S 1005-Y20R.
S-2,4 ściany stanowią bazę pod naklejki; naklejki wg opisu poniżej

ZESTAWIENIE ILOŚCIOWE

sufit	≈ 9,5m²
płytki beżowe	≈ 9,5m²
farba beżowa	≈ 10m²

Uwaga! podane ilości nie uwzględniają odpadów
Uwaga! podano rzeczywiste wielkości ścian do malowania, należy uwzględnić ich podwójną ilość przy dwukrotnym malowaniu

NAKLEJKI

N15a naklejka ścienna „motyl" w formie gotowej do zakupu np. typu "fauna 10-motyl" firmy Szabloneria.pl, wykonana z folii samoprzelepnej matowej kolor 534 turkusowy, rozmiar XL,
N15b naklejka ścienna „motyl"w formie gotowej do zakupu np. typu "fauna 10-motyl" firmy Szabloneria.pl, wykonana z folii samoprzelepnej matowej kolor 509 pomarańczowy, rozmiar XL,
N15c naklejka ścienna „motyl"w formie gotowej do zakupu np. typu "fauna 10-motyl" firmy Szabloneria.pl, wykonana z folii samoprzelepnej matowej kolor 524 cyklamen, rozmiar XL,
N15d naklejka ścienna „motyl"w formie gotowej do zakupu np. typu "fauna 10-motyl" firmy Szabloneria.pl, wykonana z folii samoprzelepnej matowej kolor 515 czerwony ciemny, rozmiar L,
N16 naklejka "trawa" w formie gotowej do zakupu np. typu 50861 firmy literstyl, wykonana z folii samoprzelepnej matowej kolor 063, rozmiar 103x47 cm,

mgr inż. architekt
Monika Kaszyca-Gąsiorek
upr. bud. do projektowania bez ograniczeń w specjalności architektonicznej
nr ewid.: DOIA/1/1/2004/GW

PROJEKT ADAPTOWANO
dnia 16.01.2018

UWAGI:
- **Wszystkie wymiary sprawdzić na budowie przed montażem elementów wykończeniowych i aranżacyjnych, meblarskich.**
- **Gaśnice umieszczać poza elementami graficznymi (w razie kolizji ustalić z projektantem)**
- **Przed naklejaniem naklejek należy wyrównać ewentualne nierówności ściany, a następnie oczyścić powierzchnię z pyłu gipsowego przed pomalowaniem, pomalować ścianę farbą białą akrylową lub pokryć unigruntem (decyzja po stronie wykonawcy po ocenie stanu rzeczywistego), nakleić grafikę.**

ZAKAZ KOPIOWANIA I REEDYCJI
JAKICHKOLWIEK CZĘŚCI PROJEKTU
zgodnie z Ustawą z dnia 4 lutego 1994 r.
o prawie autorskim i prawach pokrewnych

TERRABUD POLSKA Sp. z o.o.
e-mail: biuro@terrabud.pl; www.terrabud.pl
Katowice, ul. Gliwicka 228, 40-861
tel: (032) 200 01 81, 254 30 00 tel/fax: (032) 254 01 42
NIP 645-23-19-513

INWESTOR: Miasto Kostrzyn nad Odrą, ul. Graniczna 2, 66-470 Kostrzyn nad Odrą		NR PROJ.: 603-001	DATA: STYCZEŃ 2012
TYTUŁ I ADRES PROJEKTU: Budowa żłobka miejskiego wraz z niezbędną infrastrukturą, elementami małej architektury, oświetleniem, utwardzeniem terenu i zielenią towarzyszącą oraz zjazdem z drogi gminnej na dz. o nr ewid. 132/5; 132/3; 87/3; 111/177; 132/1, obr 0007 Załorze Fabryczne, miasto Kostrzyn nad Odrą.		BRANŻA: ARCHITEKTURA	STADIUM: PW-WNĘTRZA
TYTUŁ RYSUNKU: **POMIESZCZENIE NR 1.1**		NR RYS.: 1	SKALA: 1:25
	IMIĘ I NAZWISKO	NR UPRAWNIEŃ	PODPIS:
PROJEKTANT:	mgr inż. arch. Anna GRABOWSKA	433/93	
OPRACOWAŁ:	mgr inż. arch. Małgorzata CZECHOWICZ		