

STĘŻENIA KRĄTOWE (WG PROJEKTU WARSZATAKOWEGO) POSTANOWIŁY KONSTRUKCJA) – MONITOROWAĆ W POZIOMEJ PASA DOLNEGO, POZOSTAŁE STĘŻENIA – WG SCHEMATÓW Z OBŁĄCZENI WTRZĄSIALCOWYCH.

POKRYWIE DACHOWYM. PŁYTY BŁODAWA OŚMI OŚMI GRUBOŚCI 18mm W UKŁADZIE WIELOPRZESŁONOWYM. PRODUCENTEM, SASIENIE PŁYTY MONTOWAC W UKŁADZIE NARZĘDZIENIEM (MIANOWO NA PODPORCACH). PŁYTY MUSZĄ PRACOWNIK ZAWIĄZ NA KIERUNKU SMOŁI OŚMI OŚMI, DO MOCOWANIA PŁYTY OŚMI NALEŻE STOSOWAĆ WKŁADY DO DREWNA, OCNOWNIKIEM 45x60mm Z TĘBIA WPUŚCZANYMI Z ZEBERZANĄ PRZEDŁUGI I SZPILKI W KŁADZIE WIERTELIA ORAZ Z GNIENIEM DOCLĄCZANĄ, WGRĘCANE DO 30 mm NA ŁATACH. DŁUGOŚĆ, WIERTELIA ON PRZEDZIŁY NIE POWINNY BYĆ NIŻSZA NIŻ 1 cm.

ZAPEWNIĆ SKUTECZNĄ WENTYLACJĘ NIEOGRZEWANEGO PODDASZA ZGODNIE Z WYTYCZNYMI PRODUCENTA PŁYTY.
DŁA KONSTRUKCJI DACHU W RAMACH DOSTAWY NALEŻY OPRACOWAĆ PROJEKT WARSZTATOWY.

STOSOWAĆ PŁYTY OSB PI6R0-WPUST.

TERRABUD POLSKA Sp. z o.o.

e-mail: biuro@terrabad.pl; www.terrabad.pl

Katowice, ul. Gliwicka 228, 40-861
tel: (032) 200 01 81, 254 30 00 tel/fax: (032) 254 01 42
NIP 645-23-19-513


Miasto Kostrzyn nad Odrą
ul. Graniczna 2, 66-470 Kostrzyn nad Odrą

Budowa zlozka miejskiego wraz z niezbędną infrastrukturą, elementami małej architektury, oświetleniem, uwarunkowaniem terenu i zielenią towarzyszącą oraz zjazdem z drogi gminnej na dz. o nr ewid. 132/5; 132/3; 87/3; 111/1177; 132/1; obręb 0007 Zatoższe Fabryczne, m. Kostyżyn nad Odrą.

TYTUL RYSUNKU

KONSTRUKCJA DACHU ZESTAWIENIE

	IMIĘ I NAZWISKO	NR UPRAWNIENI	PODPIS:
PROJEKTANT:	mgr inż. Andrzej KRÓL	733/94	
OPRACOWAŁ:	mgr inż. Andrzej KRÓL		
SPRAWDZIŁ:	mgr inż. Józef KRÓL	274/91	

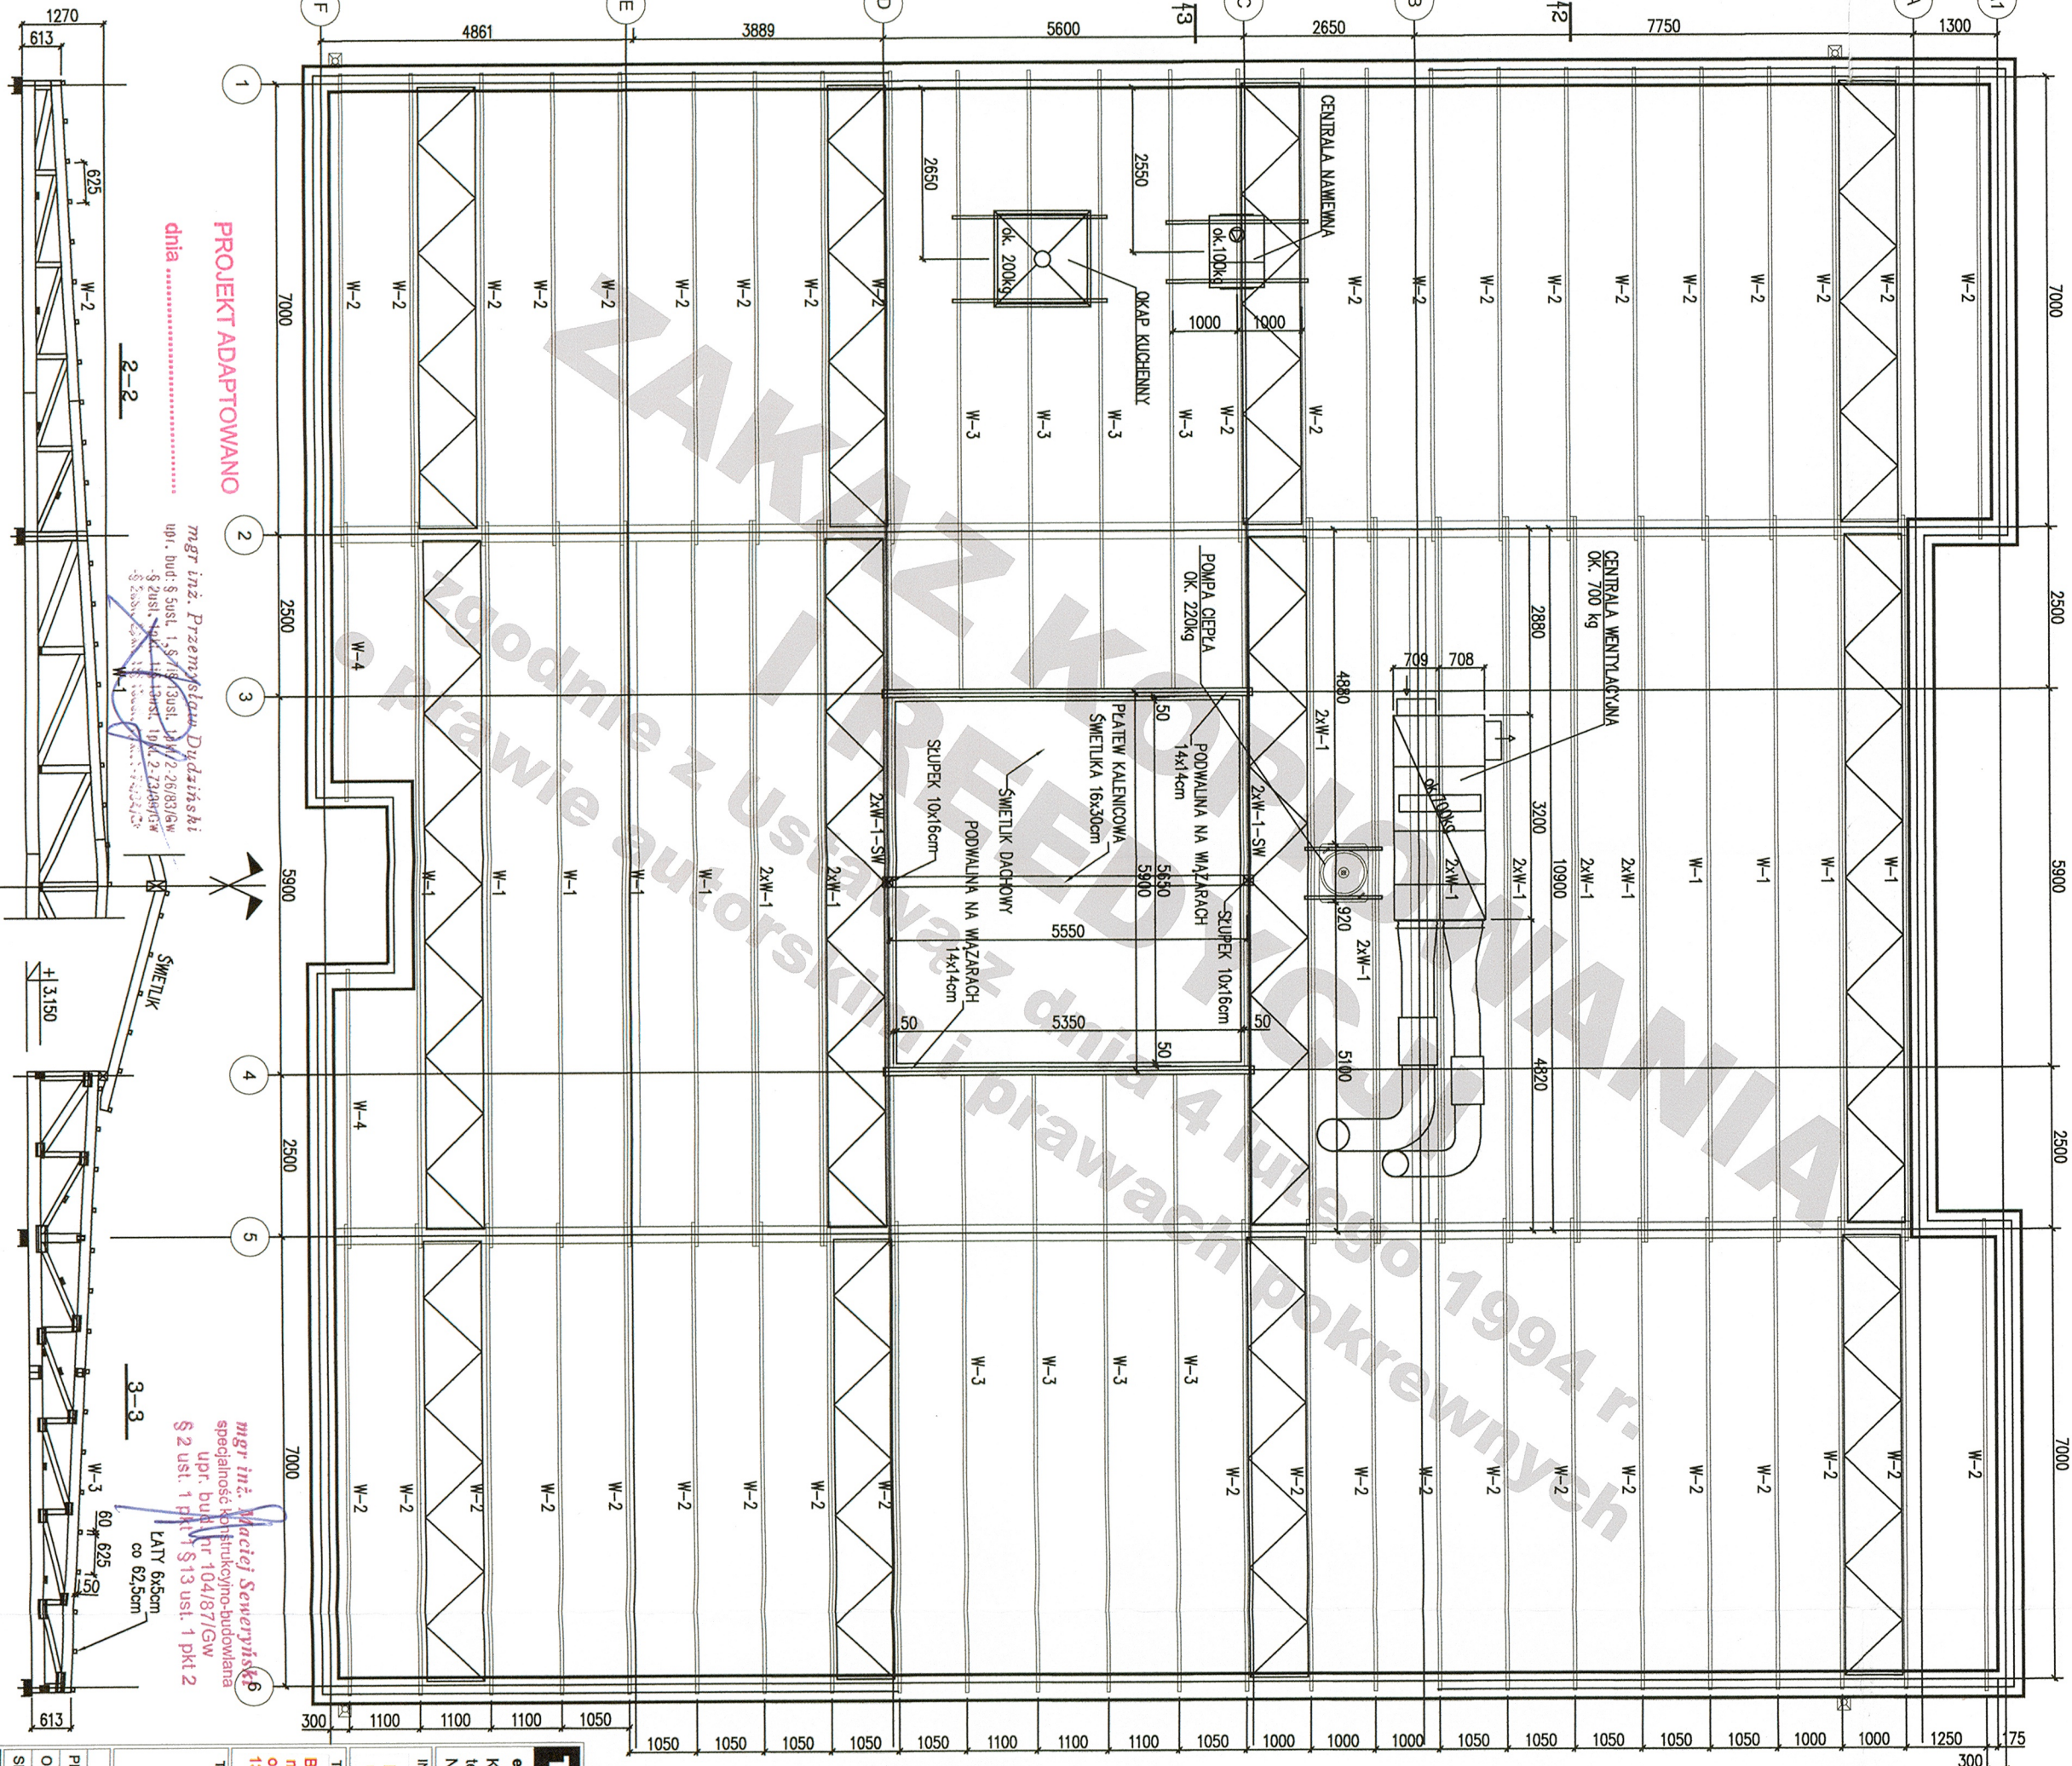

PROJEKT ADAPTOWANO

mgr inż. Przemysław Dudziński
wpł. bud. § 5 ust. 1, § 7 i § 13 ust. 1 pkt 2-26/83/GW

mgr inż. Maciej Seweryński
specjalność konstrukcyjno-budowlana

LATY 6x5cm
CO 62 5cm