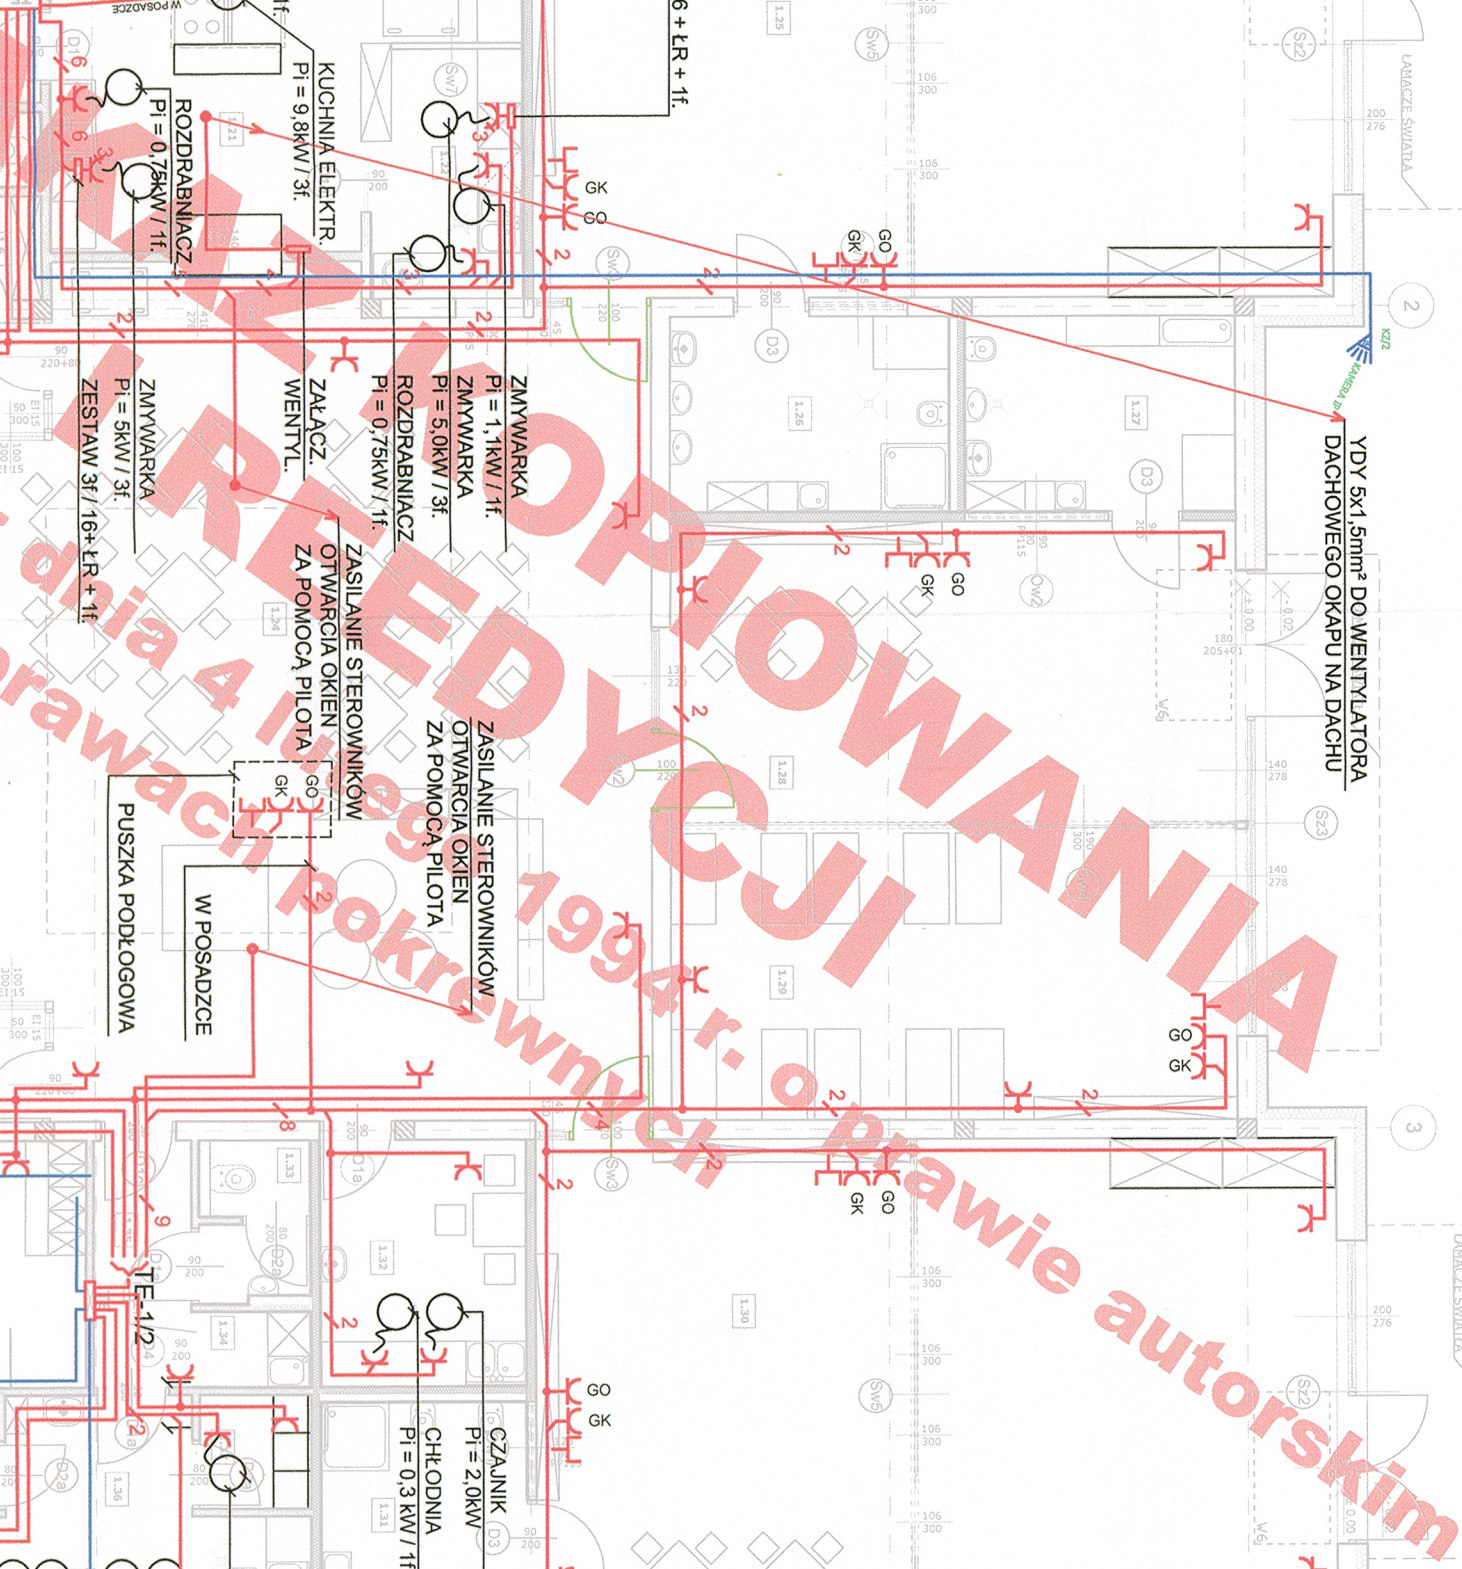


- | | | | |
|---|-------|---|-------------------|
|  | KZ/L | • | KAMERA ZEWNĘTRZNA |
|  | KAM/1 | • | KAMERA WEWNĘTRZNA |

[illegible]

 ŚCIANA NOŚNA ZEWNĘTRZNA
(25cm ceramika porzeczana np. POROTHERM, 15cm izolacja termiczna
np. styropian STANDARD FASADA TERNIMOORGANIKA)

- Projekt adoptowano
do warunków lokalnych

**ZAKAZ KOPIOWANIA I REEDYCJI
JAKICHKOLWIEK CZĘŚCI PROJEKTU
zgodnie z Ustawą z dnia 4 lutego 1994 r.
o prawie autorskim i prawach pokrewnych**

e-mail: biuro@terrabad.pl; www.terrabad.pl

Miało Kostrzyn nad Odrą

Budowa żłobka miejskiego wraz z niezbędną

RZUT PARTERU

I GNIAZD WTYCZKOWYCH

PROJEKTANT:	inż. Tomasz Mikrut
-------------	--------------------

SPRAWDZIK:	inż. Marek Mikrut
------------	-------------------
