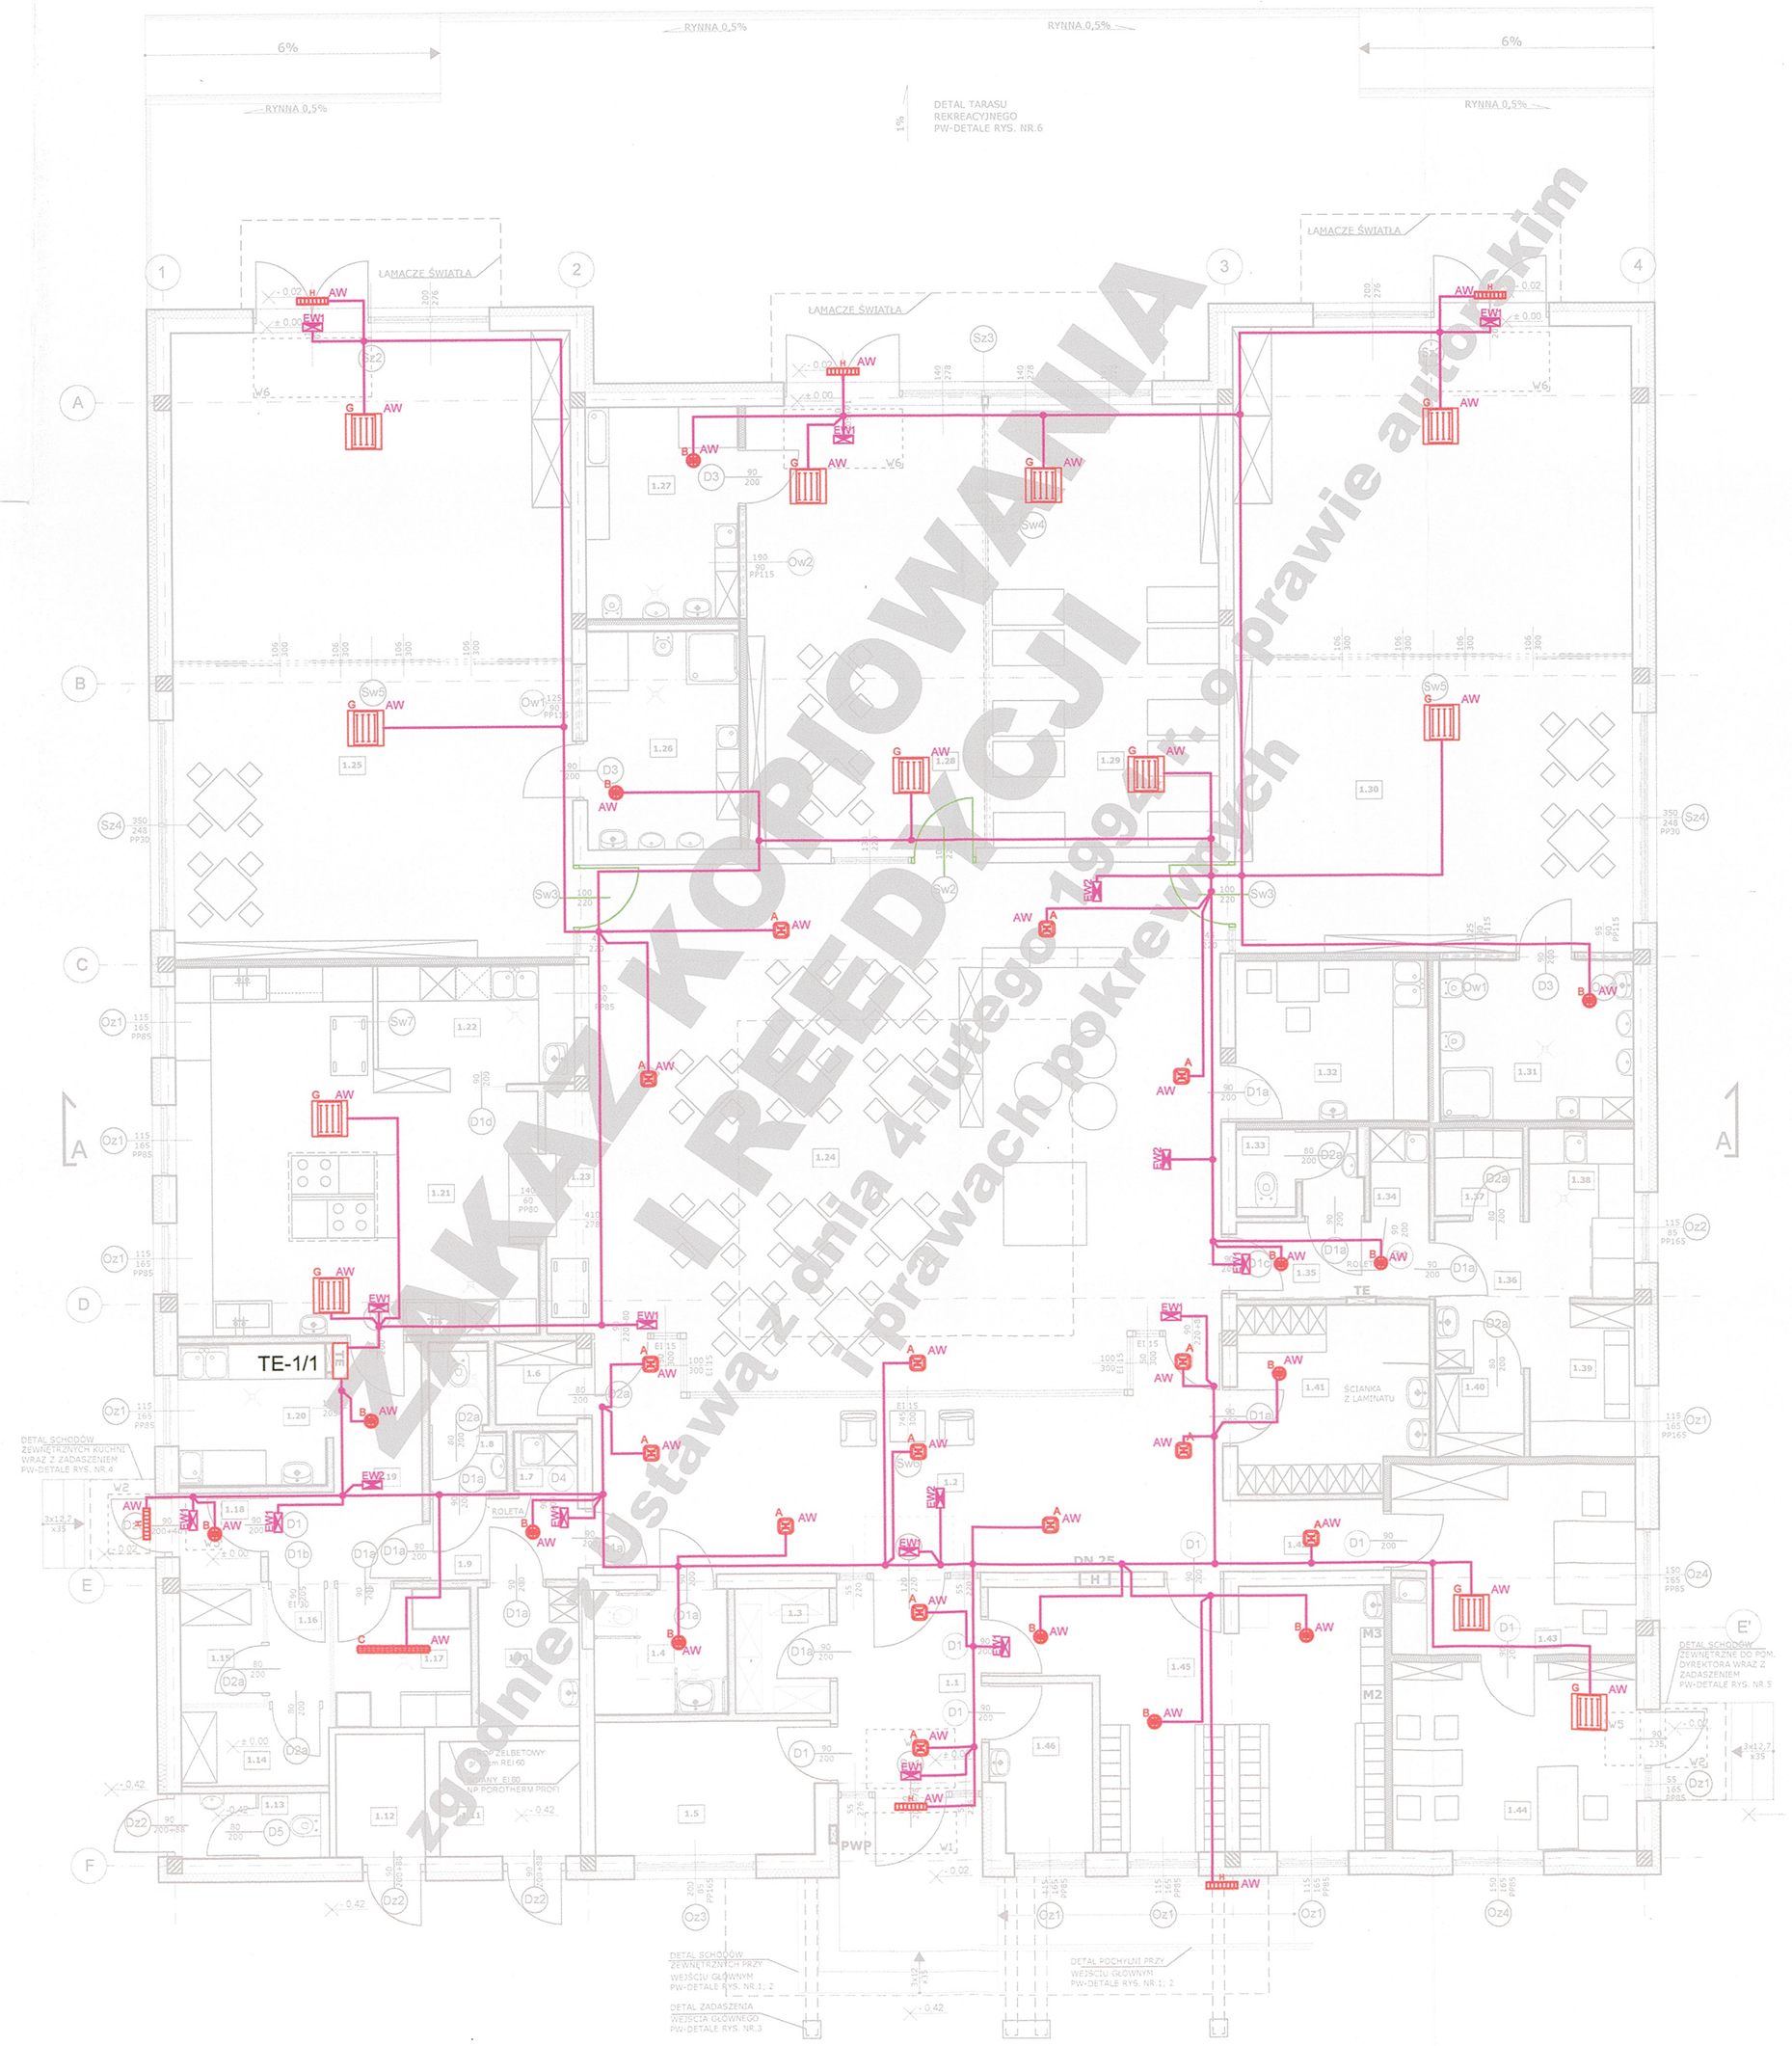

KOPIOWANIE ZAKAZ
REDYCJI
zgodnie z Ustawą z dnia 4 lutego 1994 r. o prawie autorskim i prawach pokrewnych

UWAGA:

1. ROZPROWADZENIE POZIOME INSTALACJI NA UCHWYTACH W PRZESTRZENI SUFITU PODWIESZONEGO
2. W CIAGACH WIELOKROTNYCH PRZEWODY UKŁADAC W KORYTKACH A POJEDYŃCZE NA UCHWYTACH
3. LOKALIZACJA OSPRZETU WYNIKA Z PROJEKTOWANEJ ARANŻACJI POMIESZCZEŃ ORAZ WYPOSAŻENIA TECHNOLOGICZNEGO I MA CHARAKTER ORIENTACYJNY DO EWENTUALNEJ KOREKTY W TRAKCIE WYKONAWSTWA.
4. ILOŚĆ ŻYŁ PRZEWODÓW ZAZNACZONA NA RZUCIE WYNIKA Z POŁĄCZEŃ ELEKTRYCZNYCH. DO OCHRONY PRZECIWPORAŻENIOWEJ JAKO PRZEWÓD OCHRONNY PE STOSOWAĆ DODATKOWĄ NIE OZNACZONA ŻYŁĘ.
5. OCHRONĄ PRZECIWPORAŻENIOWĄ NALEZY OBJĄĆ WSZYSTKIE URZĄDZENIA POSIADAJĄCE ZACISK OCHRONNY TJ. NIE ZALICZANE DO II KLASY OCHRONNOŚCI.

L.P.	NAZWA POMIESZCZENIA	POLE POW.	POSADZKI
1.1	WIATROLAP	8,27m²	PL GRESOWE
1.2	KORYTARZ WEJŚCIOWY	34,42m²	PL GRESOWE
1.3	POMIESZCZENIE GOSPODARCZE	3,27m²	PL GRESOWE
1.4	USTĘP DLA OSÓB NIEPEŁNOSPR.	4,63m²	PL GRESOWE
1.5	WÓZKOWNIA	8,47m²	PL GRESOWE
1.6	POM. POMOCNICZE	1,84m²	PL GRESOWE
1.7	POM. PORZĄDKOWE KUCHNI	1,01m²	PL GRESOWE
1.8	USTĘP PERSONELU Z PRZEDS.	2,99m²	PL GRESOWE
1.9	ŚLUZA KUCHNI	3,30m²	PL GRESOWE
1.10	SZATNIA PRACOWN. KUCHNI	3,87m²	PL GRESOWE
1.11	KOTŁOWNIA +PRZYŁACZE WODY	4,50m²	PL GRESOWE
1.12	POMIESZCZ. GOSPODARCZE	3,03m²	PL GRESOWE
1.13	PRZEDSIONEK ZEWNĘTRZNY	2,80m²	PL GRESOWE
1.14	MAGAZYN	3,14m²	PL GRESOWE
1.15	MAGAZYN	2,58m²	PL GRESOWE
1.16	PRZEDSIONEK MAGAZYNU	1,81m²	PL GRESOWE
1.17	CHŁODNIA	5,27m²	PL GRESOWE
1.18	POM.DOSTAW.TOWARÓW	1,88m²	PL GRESOWE
1.19	KORYTARZ KUCHNI	7,55m²	PL GRESOWE
1.20	PRZYG.BRUD. Z DEZYNF.JAJEK	5,85m²	PL GRESOWE
1.21	KUCHNIA WŁAŚCIWA	31,91m²	PL GRESOWE
1.22	ZMYWALNIA	6,65m²	PL GRESOWE
1.23	ROZDZIELNIA KUCHNI	9,00m²	WYKŁ. PCV
1.24	POM. POBYTU DZIECI	91,44m²	WYKŁ. PCV
1.25	SALA 1 - POBYTU DZIECI	71,02m²	WYKŁ.PCV

L.P.	NAZWA POMIESZCZENIA	POLE POW.	POSADZKI
1.26	ŁAZIENKA SALI 1	9,34m²	PL GRESOWE
1.27	ŁAZIENKA SALI 2	9,08m²	PL GRESOWE
1.28	SALA 2 - POBYTU DZIECI	29,77m²	WYKŁ.PCV
1.29	POM. ODPOCZYNKU DZIECI	28,64m²	WYKŁ.PCV
1.30	SALA 3 - POBYTU DZIECI	71,02m²	WYKŁ.PCV
1.31	ŁAZIENKA SALI 3	8,81m²	PL GRESOWE
1.32	POM. SOCJALNE	5,68m²	PL GRESOWE
1.33	USTĘP PERSONELU Z PRZEDS.	2,78m²	PL GRESOWE
1.34	POM.PORZĄDKOWE	1,40m²	PL GRESOWE
1.35	KORYTARZ	4,09m²	PL GRESOWE
1.36	PRZEDSIONEK	3,75m²	PL GRESOWE
1.37	BRUDOWNIK	2,12m²	PL GRESOWE
1.38	PRALNIA	5,18m²	PL GRESOWE
1.39	PRASOWALNIA	4,82m²	PL GRESOWE
1.40	MAGAZYN	2,01m²	PL GRESOWE
1.41	SZATNIA PERSONELU	9,71m²	PL GRESOWE
1.42	KOMUNIKACJA	2,85m²	PL GRESOWE
1.43	POM. ADMINISTRACYJNE	13,19m²	WYKŁ.PCV
1.44	POKÓJ DYREKTORA	13,14m²	WYKŁ.PCV
1.45	SZATNIA DZIECI	22,84m²	PL GRESOWE
1.46	POMIESZCZ. KONSERWATORA	4,56m²	PL GRESOWE

RAZEM POW. UŻYTKOWA:	571,48m²
POWIERZCHNIA ZABUDOWY	660,58m²

UWAGI:
POLA POWIERZCHNI POLICZONO ZGODNIE Z NORMĄ PN-ISO 9836

LEGENDA:
- ŚCIANA NOŚNA ZEWNĘTRZNA (25cm ceramika poryzowana np. POROTHERM, 15cm izolacja termiczna np. styropian STANDARD FASADA TERMOORGANIKA)
- ŚCIANA NOŚNA WEWNĘTRZNA (25cm ceramika poryzowana np. POROTHERM)
- ŚCIANA DZIAŁOWA MUROWANA (11,5cm ceramika poryzowana np. POROTHERM)
- ŚCIANA DZIAŁOWA ZWYKŁA 12,5cm (2x12,5mm płyta GK, 100mm ruszt stalowy, wypełnienie wełną mineralną 100mm np. AKU płyta ISOVER)
- ŚCIANA DZIAŁOWA AKUSTYCZNA 12,5cm (4x12,5mm płyta G-K, 75mm ruszt stalowy CW i UW nr systemu 3.40.05 wypełnienie z wełny mineralnej 7,5cm np. AKU płyta ISOVER)
- ŚCIANA INSTALACYJNA 20cm (4x12,5mm płyta G-K wodoodporna, ruszt stalowy 2XCW i UW 50mm nr systemu 3.41.041 wypełnienie z wełny mineralnej 5cm np . AKU płyta ISOVER)
- ŚCIANY DZIAŁOWE Z PŁYTAMI G-K WODOODPORNYMI
- ŚCIANA Z PUSTAKÓW SZKLANYCH (8cm)
- R1-R2 STOLARKA O ODPORNOŚCI OGNIOWEJ
- H HYDRANT DN25
- G SKRZYNKA GAZOWA
- PWP PRZECIWPOŻAROWY WYŁĄCZNIK PRĄDU
- TE TABLICA ELEKTRYCZNA 12x60x50 POZIOM POSADOWIENIA 130cm
- W1-W6 WYCIERACZKI (zgodnie z rysunkiem zestawienia)
- ŚCIANY DZIAŁOWE Z PŁYTAMI G-K EI 60

UWAGA:
ZASTOSOWAĆ OPRAWY OŚWIETLENIA AWARYJNEGO Z AKTUALNYM ŚWIADECTWEM DOPUSZCZENIA CNBOP, WG. AKTUALNYCH WYMOGÓW PRAWNYCH.

LEGENDA OPRAW

A	2x TC-DEL 18W IP20		1x TC-L 36W IP65
B	2x TC-DEL 26W IP44C	AW	moduł awaryjny w oprawie, 2h
C	1x T8 36W IP65	AW	oprawa ewakuacyjna jednostronna
D	2x T8 36W IP65	AW	oprawa ewakuacyjna dwustronna
E	2x T8 58W IP65		2x TC-L 36W IP20
F	4x T5 14W IP65		HQI-TS 150W IP65

MONITORING OPRAW YDY 2x1,5mm²

Projekt adoptowano do warunków lokalnych
data ..... podpis .....

mgr inż. Jacek Tarkowski
uprawnienia budowlane do projektowania i kierowania robotami budowlanymi bez ograniczeń w specjalności sieci i instalacje oraz urządzenia elektryczne i elektroenergetyczne
nr ewid. 130/82/Gw oraz 62/90/Gw

ZAKAZ KOPIOWANIA JAKICHKOLWIEK CZĘŚCI PROJEKTU zgodnie z Ustawą z dnia 4 lutego 1994 r. o prawie autorskim i prawach pokrewnych

TERRABUD POLSKA Sp. z o.o.
e-mail: biuro@terrabud.pl; www.terrabud.pl
Katowice, ul. Gliwicka 228, 40-861
tel: (032) 200 01 81, 254 30 00 tel/fax: (032) 254 01 42
NIP 645-23-19-513

TERRABUD POLSKA

INWESTOR: Miasto Kostrzyn nad Odrą, ul. Graniczna 2, 66-470 Kostrzyn nad Odrą	NR PROJ.: 603-001	DATA: STYCZEŃ 2012
TYTUŁ I ADRES PROJEKTU: Budowa żłobka miejskiego wraz z niezbędną infrastrukturą, elementami małej architektury, oświetleniem, utwardzeniem terenu i zielenią towarzyszącą oraz zjazdem z drogi gminnej na dz. o nr ewid. 132/5; 132/3; 87/3; 111/177; 132/1; obręb 0007 Zatorze Fabryczne, m. Kostrzyn nad Odrą.	BRANŻA: ELEKTRYCZNA	
	STADIUM: PB	
TYTUŁ RYSUNKU: **RZUT PARTERU INSTALACJA MONITORINGU OPRAW AWARYJNYCH**	NR RYS. **3E**	
	SKALA: 1:100	

	IMIĘ I NAZWISKO	NR UPRAWNIEŃ	PODPIS
PROJEKTANT:	inż. Tomasz Mikrut	436/85	
OPRACOWAŁ:			
SPRAWDZIŁ:	inż. Marek Mikrut	666/83	

258