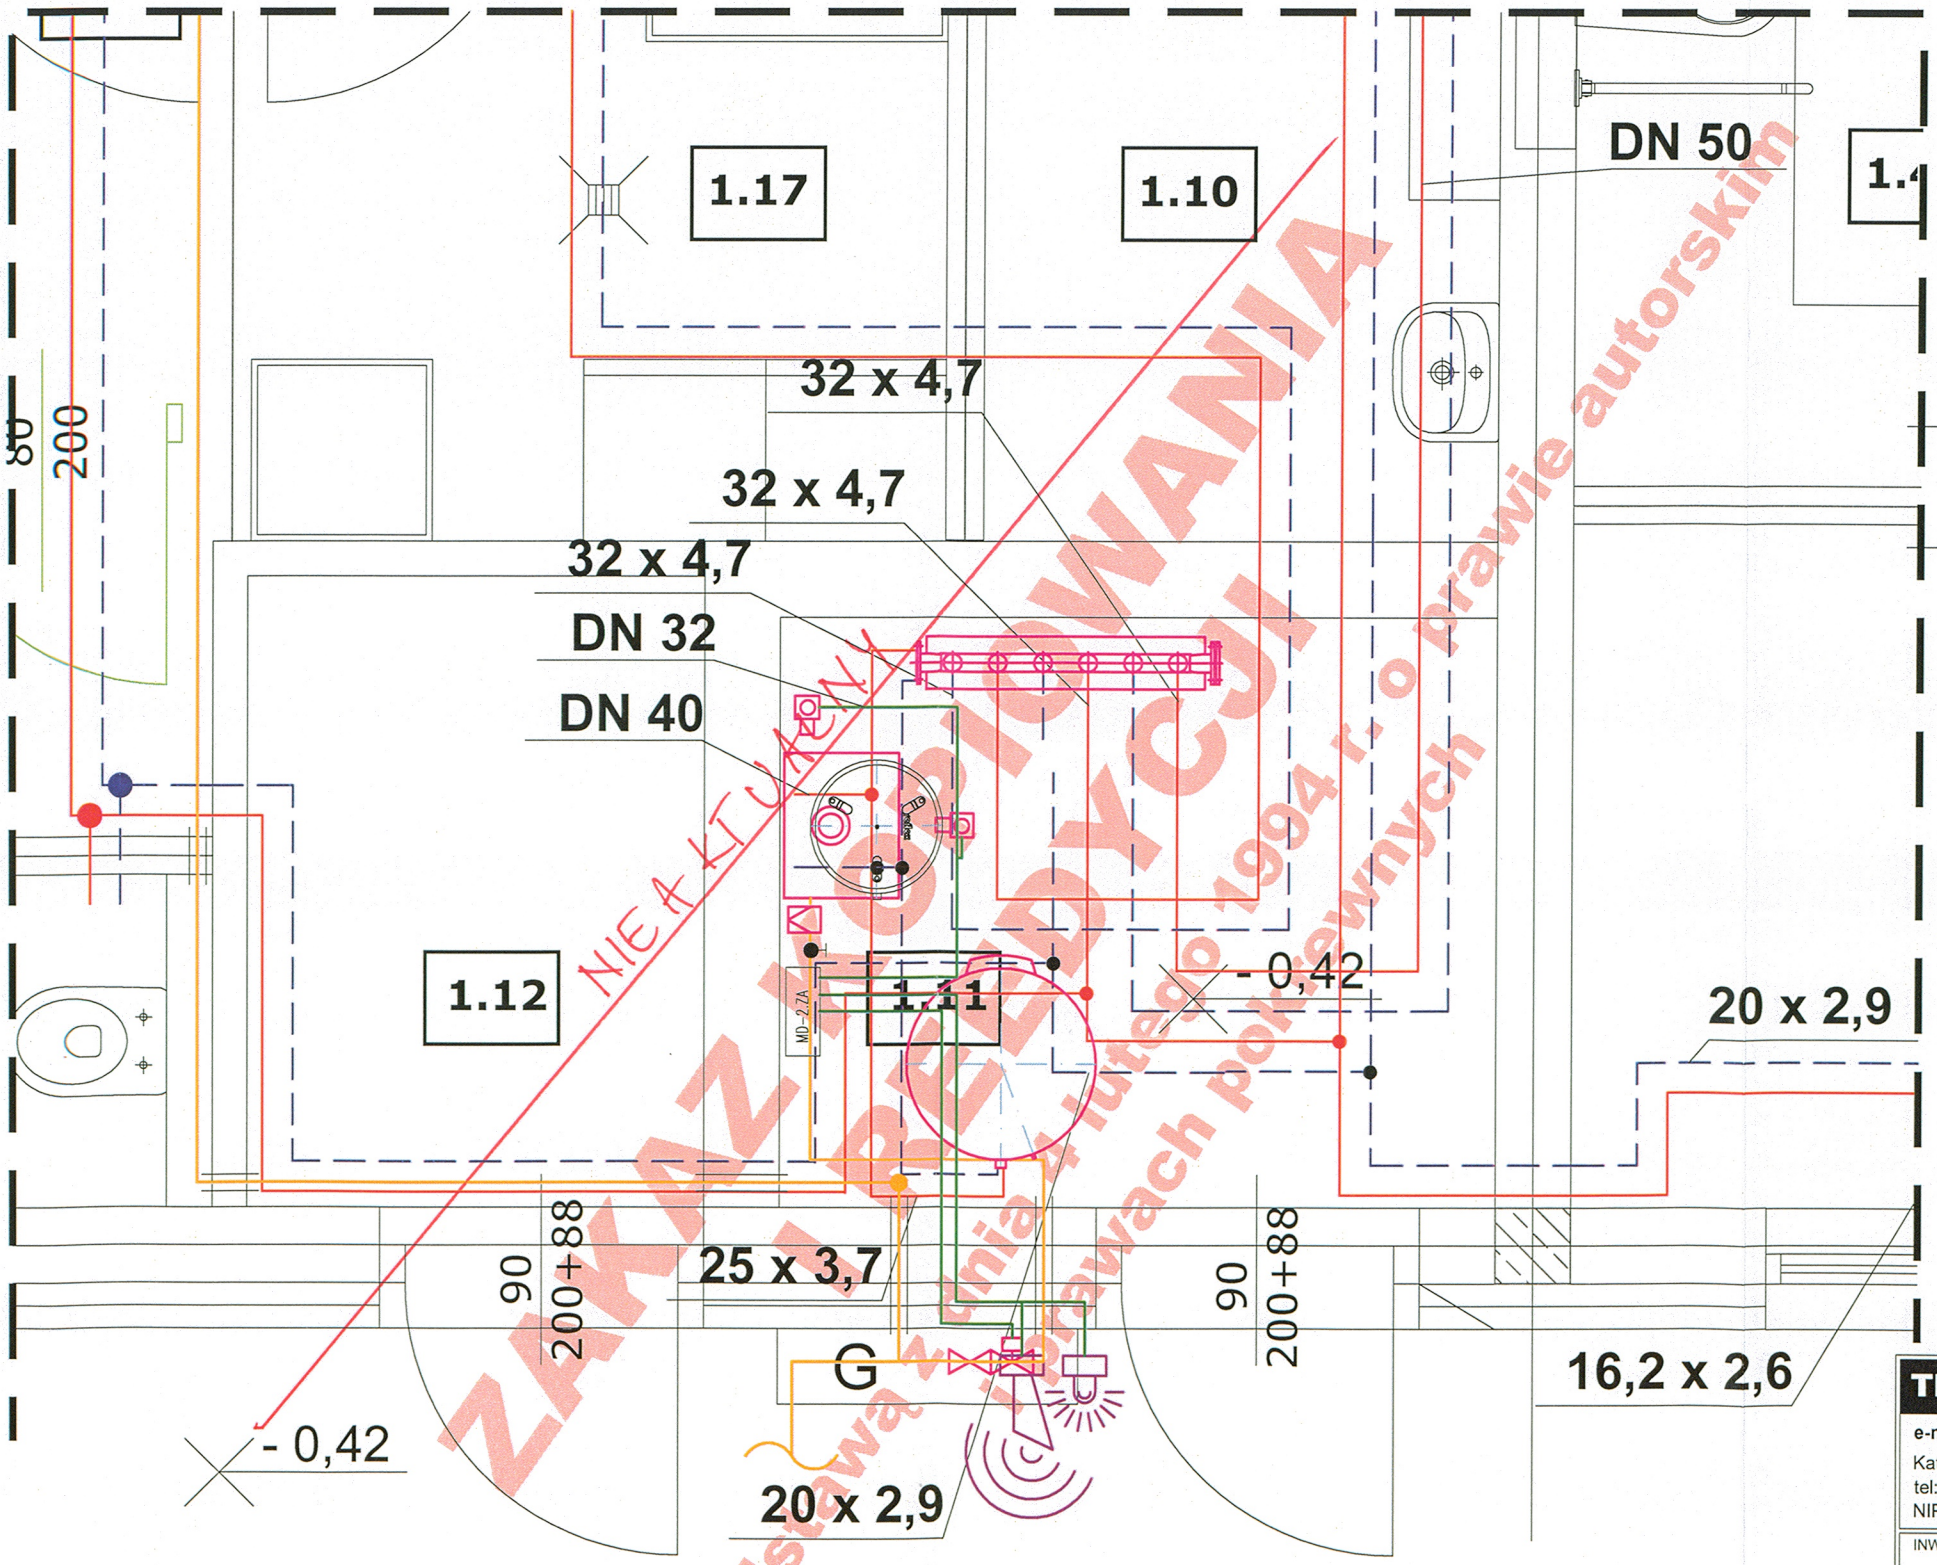

UWAGA: SYSTEM BEZPIECZEŃSTWA GAZOWEGO NIE JEST WYMAGANY - ZASTOSOWAC WG DECYZJI INWESTORA

ZAKAZ KOPIOWANIA I REEDYCJI
zgodnie z Ustawą z dnia 4 lutego 1994 r. o prawie autorskim i prawach pokrewnych
NIEAKTUALNY

mgr inż. MICHAŁ KUSTOSZ
UPRAWNIENIA BUDOWLANE DO PROJEKTOWANIA I KIEROWANIA ROBOTAMI BUDOWLANYMI BEZ OGRANICZEŃ W SPECJALNOŚCI INSTALACYJNEJ W ZAKRESIE SIECI, INSTALACJI I URZĄDZEŃ CIEPLNYCH, WENTYLACYJNYCH, GAZOWYCH, WODOCIĄGOWYCH I KANALIZACYJNYCH
NR UPRAWNIEŃ ZAP/0243/PWOS/12

RYS. NIEAKTUALNY

ZAKAZ KOPIOWANIA I REEDYCJI JAKICHKOLWIEK CZĘŚCI PROJEKTU
zgodnie z Ustawą z dnia 4 lutego 1994 r.
o prawie autorskim i prawach pokrewnych

UWAGA: SYSTEM BEZPIECZEŃSTWA GAZOWEGO NIE JEST WYMAGANY - ZASTOSOWAC WG DECYZJI INWESTORA

OZNACZENIA:

- ZASILANIE INSTALACJA OGRZEWANIA
- POWRÓT INSTALACJA OGRZEWANIA
- CYRKULACJA
- CIEPŁA WODA
- ZIMNA WODA
- PRZEWODY GAZOWE
- MD-2.ZA — MODUŁ STERUJĄCY ORAZ AKUMULATOR 17Ah.
- DEX-1.2 DETEKTOR SELEKTYWNY
- MAG-3 ZAWÓR SZYBKOZAMYKAJĄCY
- KUREK KULOWY KOŁNIERZOWY
- FILTR SIATKOWY DO GAZU
- ZAWÓR KULOWY GWINTOWANY
- PRZEWODY STEROWNICZE

TERRABUD POLSKA Sp. z o.o.
e-mail: biuro@terrabud.pl; www.terrabud.pl
Katowice, ul. Gliwicka 228, 40-861
tel: (032) 200 01 81, 254 30 00 tel/fax: (032) 254 01 42
NIP 645-23-19-513

TERRABUD POLSKA

INWESTOR:	NR PROJ.: 603-001 / DATA: STYCZEŃ 2012
TYTUŁ I ADRES PROJEKTU: PROJEKT BUDOWLANY TYPOWY ŻŁOBKA	BRANŻA: INSTALACJE SANITARNE / STADIUM: PB
TYTUŁ RYSUNKU: **RZUT PARTERU POMIESZCZENIE KOTŁOWNI**	NR RYS.: 09 IS / SKALA: 1:25

	IMIĘ I NAZWISKO	NR UPRAWNIEŃ	PODPIS:
PROJEKTANT:	mgr inż. Jerzy WĘZIK	452/02	
OPRACOWAŁ:	mgr inż. Krzysztof WAWRZYŃCZOK		
SPRAWDZIŁ:	mgr inż. Tomasz WYCISZCZAK	SLK/0952/POOS/05	