

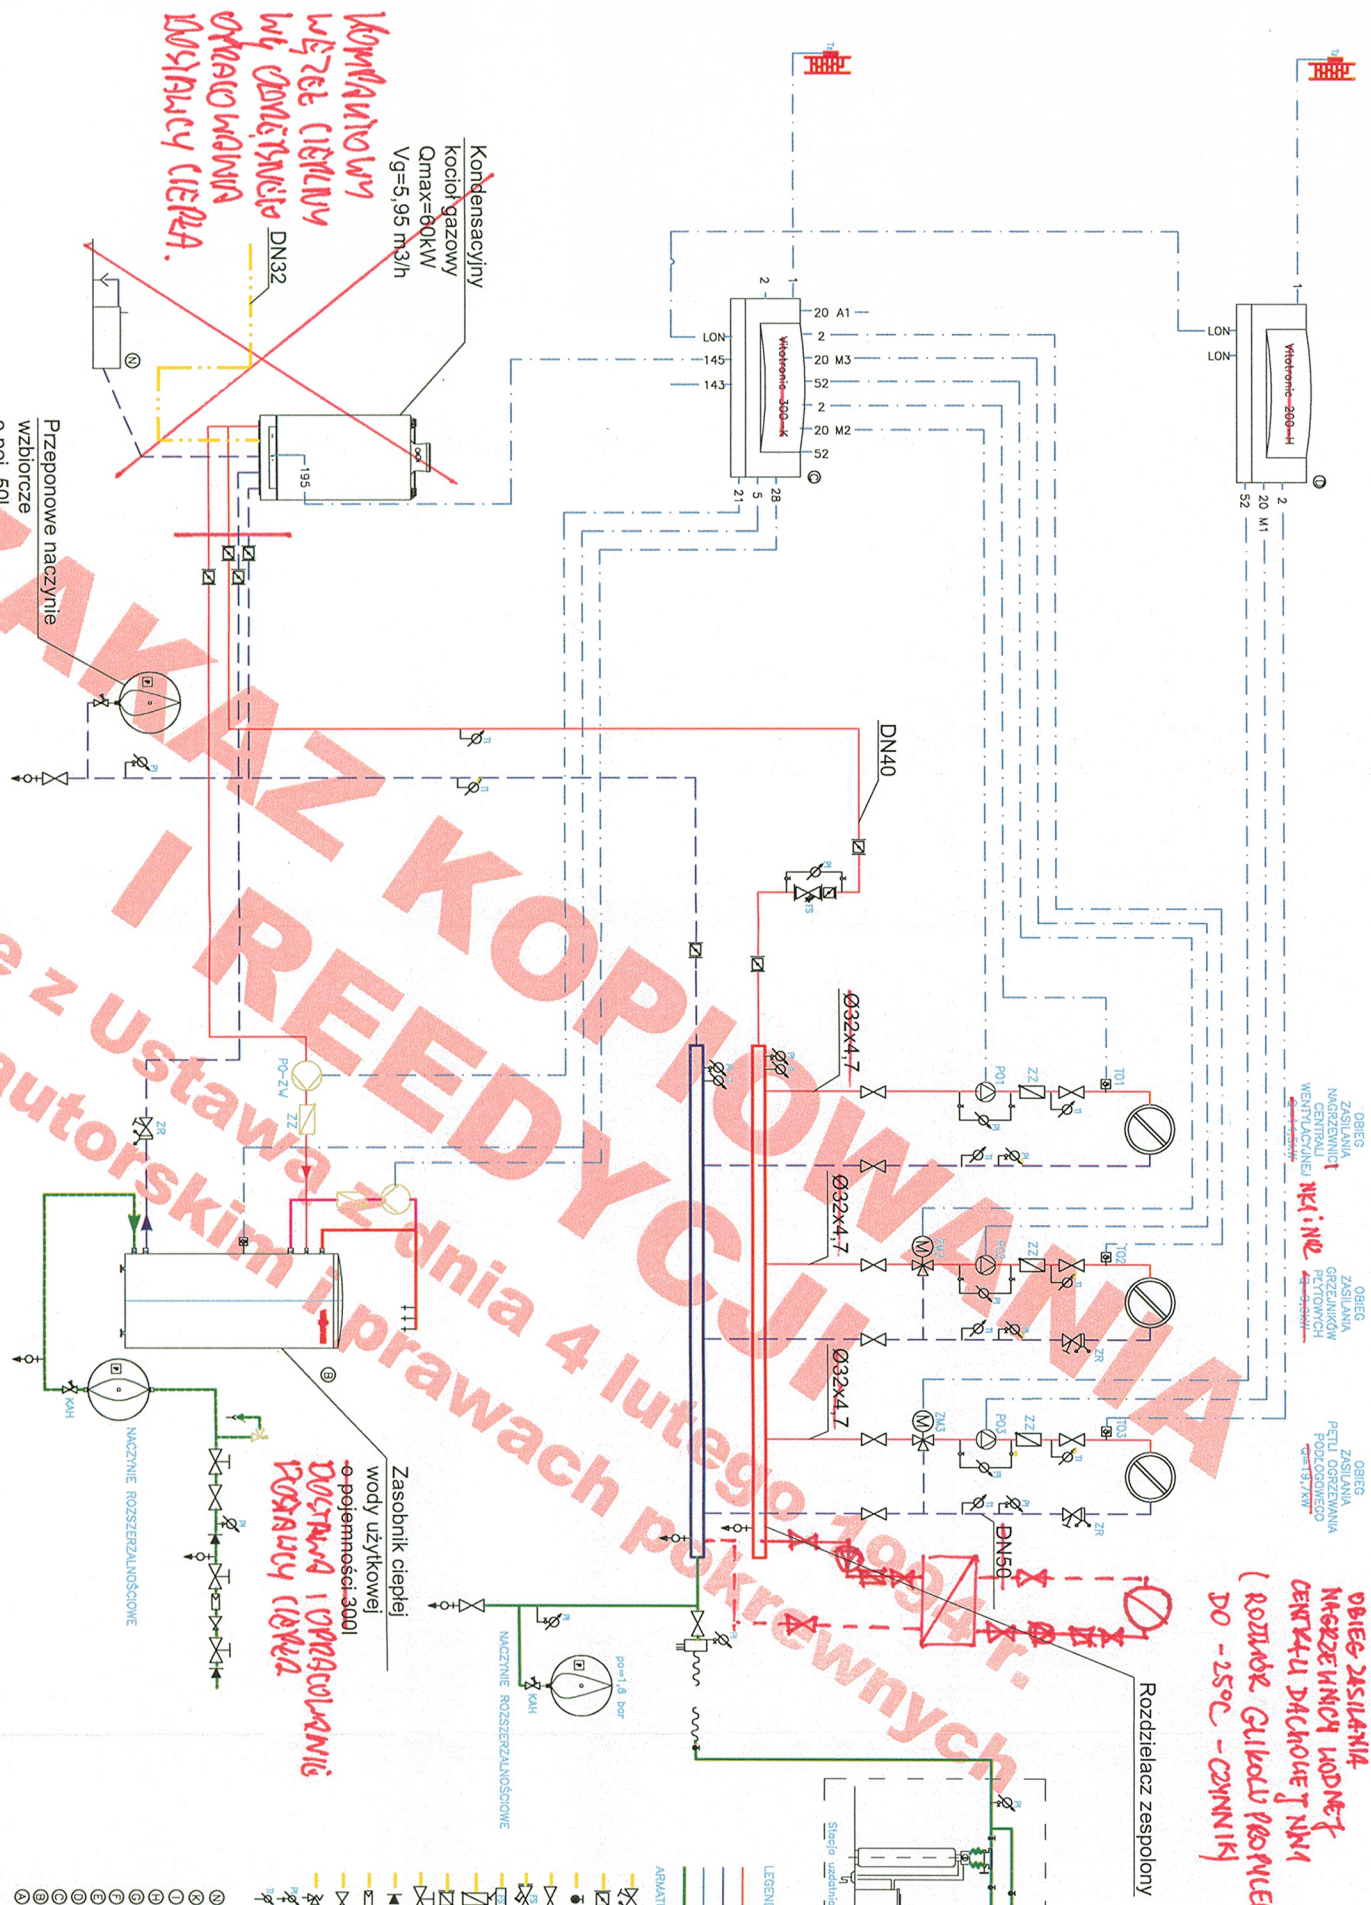


TABELA POMP			
Lp.	Oznaczenie	Obieg	Wysokość podnoszenia [kPa]
1	PO-01	Nagrzewnicy centrali wentylacyjnej	11,0
2	PO-02	Ogrzewania grzejnikowego	23,0
3	PO-03	Ogrzewania podłogowego	55,7
4	PO-ZW	Ładowania zasobnika ciepłej wody	9,4

- ① Neutralizator kondensatu
- ② Przyłącze do czujnika zaniku ciągu typu Abgas-Control
- ③ Czujnik temperatury zasilania (YS)
- ④ Ogranicznik poziomu wody (WS)
- ⑤ Ogranicznik ciśnienia min/max (DS)
- ⑥ Zbiornik zabezpieczający temperatury (STB)
- ⑦ Wyposażenie zabezpieczające serii Control-Manager
- ⑧ Regulator obrotów grzewczych Viotronic 200-H
- ⑨ Regulator kaskadowy Viotronic 300-K MW2
- ⑩ Podgrzewacz pojemnościowy Viocell
- ⑪ Kocioł kaskadowy Viotronic 200

TERRABUD POLSKA Sp. z o.o.

e-mail: biuro@terrabad.pl; www.terrabad.pl

Katowice, ul. Gliwicka 228, 40-861

tel: (032) 200 01 81, 254 30 00 tel/fax: (032) 254 01 42

NIP 645-23-19-513

INWESTOR:

Miasto Kosztyrn nad Odrą

ul. Graniczna 2, 66-470 Kosztyrn nad Odrą

TYTUŁ I ADRES PROJEKTU

Budowa żłobka miejskiego wraz z niezbędną infrastrukturą, elementami małej architektury, oświetleniem, utwardzeniem terenu i zielenią towarzyszącą oraz zjazdem z drogi gminnej na dz. o nr ewid. 132/5; 132/3; 87/3; 111/177; 132/1; obręb 0007 Załozie Fabryczne, m. Kosztyrn nad Odrą.

TYTUŁ RYSUNKU

SCHEMAT TECHNOLOGICZNY KOTŁOWNI

IMIE I NAZWISKO

NR UPRAWNIENI

PODPIS

PROJEKTANT:

452/02

OPRACOWAŁ:

mgr inż. Krzysztof WAWRZYŃCZAK

SPRAWDZIŁ:

mgr inż. Tomasz WYCISZCZAK

SKALA:

1:-

NR RYS.

06 IS

BRANŻA:

INSTALACJE SANITARNE

STADIUM:

PB

PROF. DR. inż. MICHAŁ KUSTOSZ
mgr inż. KATARZYNA KUSTOSZ
UPRAWNIENIA BUDOWLANE DO PROJEKTOWANIA I WYKONANIA BUDOWLANIA BEZ OGRANICZEŃ W SPECJALNOŚCI INSTALACJI W ZAKRESIE SIŁ, INSTALACJI I URZĄDZEŃ W SIECIACH WODNO-ENERGETYCZNYCH, WENTYLACYJNYCH, GAZOWYCH, WODNO-ENERGETYCZNYCH I WENTYLACYJNYCH
NR UPN. LBS/0061/POOS/11

230