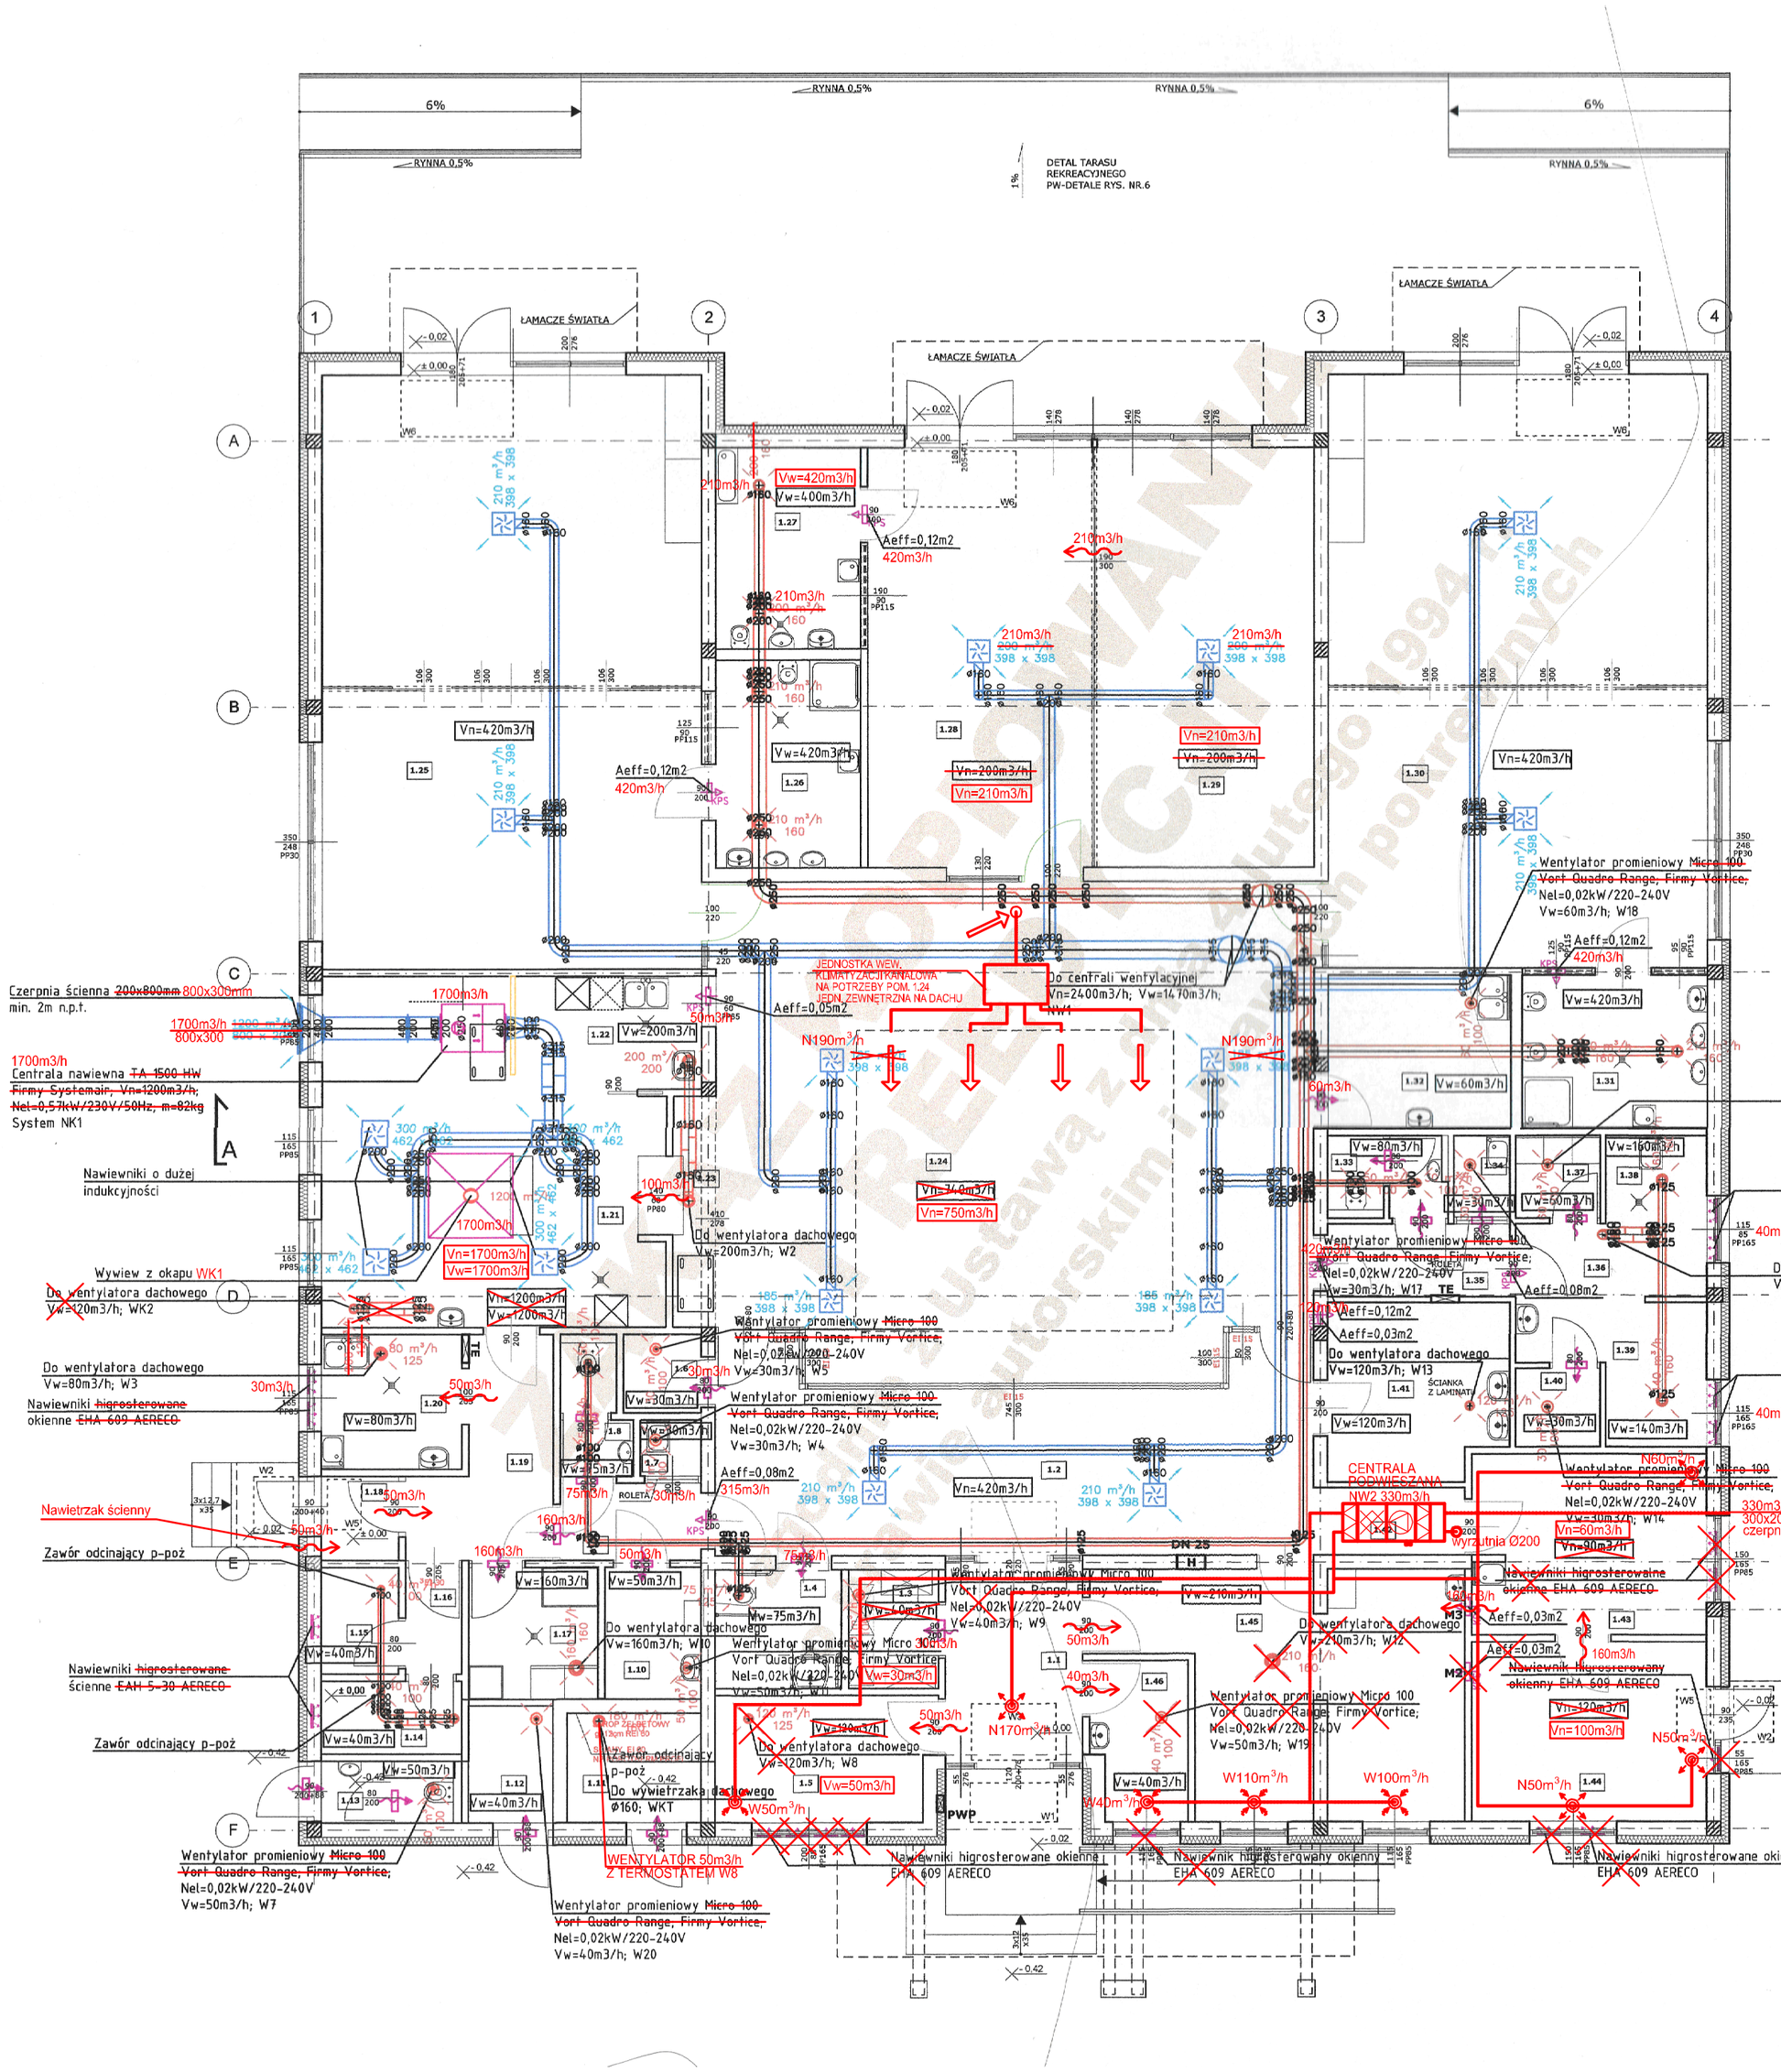
RYNNA 0,5%
6%
DETAL TARASU REKREACYJNEGO PW-DETALE RYS. NR.6
ŁAMACZE ŚWIATŁA
Vw=420m3/h
Vw=400m3/h
Aeff=0,12m2
420m3/h
210m3/h
Vn=420m3/h
Vn=210m3/h
Vn=200m3/h
Vw=420m3/h
JEDNOSTKA WEW. KLIMATYZACJI KANAŁOWA NA POTRZEBY POM. 1.24 JEDN. ZEWNĘTRZNA NA DACHU
Do centrali wentylacyjnej Vn=2400m3/h; Vw=1470m3/h; W1
Aeff=0,05m2
N190m3/h
Vn=740m3/h
Vn=750m3/h
Vw=200m3/h
Vw=60m3/h
Vw=80m3/h
Vw=160m3/h
Vw=30m3/h
Vw=120m3/h
Vw=140m3/h
Vn=1700m3/h
Vn=1200m3/h
Vw=1200m3/h
Czerpnia ścienna ~~200x800mm~~ 800x300mm min. 2m n.p.t.
1700m3/h 800x300
1700m3/h Centrala nawiewna ~~TA 1500 HW Firmy Systemair, Vn=1200m3/h, Nel=0,57kW/230V/50Hz, m=82kg~~ System NK1
Nawiewniki o dużej indukcyjności
Wywiew z okapu WK1
Do wentylatora dachowego Vw=420m3/h; WK2
Do wentylatora dachowego Vw=80m3/h; W3
Nawiewniki ~~higrosterowane~~ okienne ~~EHA 609 AERECO~~
Nawietrzak ścienny
Zawór odcinający p-poż
Nawiewniki ~~higrosterowane~~ ścienne ~~EAH 5-30 AERECO~~
Zawór odcinający p-poż
Wentylator promieniowy ~~Micro 100 Vort Quadro Range, Firmy Vortice,~~ Nel=0,02kW/220-240V Vw=50m3/h; W7
Wentylator promieniowy ~~Micro 100 Vort Quadro Range, Firmy Vortice,~~ Nel=0,02kW/220-240V Vw=40m3/h; W20
WENTYLATOR 50m3/h Z TERMOSTATEM W8
Do wentylatora dachowego Vw=200m3/h; W2
Wentylator promieniowy ~~Micro 100 Vort Quadro Range, Firmy Vortice,~~ Nel=0,02kW/220-240V Vw=30m3/h; W5
Wentylator promieniowy ~~Micro 100 Vort Quadro Range, Firmy Vortice,~~ Nel=0,02kW/220-240V Vw=30m3/h; W4
Aeff=0,08m2
315m3/h
Do wentylatora dachowego Vw=160m3/h; W10
Wentylator promieniowy ~~Micro 100 Vort Quadro Range, Firmy Vortice,~~ Nel=0,02kW/220-240V Vw=50m3/h; W6
Do wentylatora dachowego Vw=120m3/h; W8
Do wywietrzaka dachowego Ø160; WK1
Wentylator promieniowy ~~Micro 100 Vort Quadro Range, Firmy Vortice,~~ Nel=0,02kW/220-240V Vw=40m3/h; W9
Wentylator promieniowy Micro 100 Vort Quadro Range, Firmy Vortice; Nel=0,02kW/220-240V Vw=50m3/h; W19
Do wentylatora dachowego Vw=210m3/h; W12
Wentylator promieniowy Micro 100 Vort Quadro Range, Firmy Vortice; Nel=0,02kW/220-240V Vw=30m3/h; W17
Do wentylatora dachowego Vw=120m3/h; W13
Wentylator promieniowy ~~Micro 100 Vort Quadro Range, Firmy Vortice,~~ Nel=0,02kW/220-240V Vw=40m3/h; W14
Wentylator promieniowy ~~Micro 100 Vort Quadro Range, Firmy Vortice,~~ Nel=0,02kW/220-240V Vw=60m3/h; W18
Wentylator promieniowy ~~Micro 100 Vort Quadro Range, Firmy Vortice,~~ Nel=0,02kW/220-240V Vw=60m3/h; W16
Nawiewniki higrosterowane okienne EHA 609 AERECO
Do wentylatora dachowego Vw=300m3/h; W15
CENTRALA ROZWIEZANA NW2 330m3/h
Wyrzutnia Ø200
330m3/h 300x200 czerpnia min 2,0m nad p.t.
Nawiewniki higrosterowane okienne EHA 609 AERECO
Nawiewniki higrosterowany okienny EHA 609 AERECO
OZNACZENIA
NAWIEW / WYWIEW
KRATKA KOMPENSUJĄCA W STOLARCE LUB ŚCIANIE
NAWIEW
WYWIEW
NAWIEW / WYWIEW KLIMATYZACJA KOMFORTU
STOSOWAĆ WENTYLATORY WYWIEWNE DO PRACY CIĄGŁEJ Z ŁOŻYSKAMIJ KULKOWYMI I ANTYWIBRACYJNYM MOCOWANIEM SILNIKA O NISKIM NATĘŻENIU DŹWIĘKU NP. VENTURE INDUSTRIES SILENT
"AKWADRAT" Sp. z o.o. ul. Mieszka I 57/5, 66-400 Gorzów Wlkp. tel. /095/ 738 86 68
OBIEKT: BUDOWA ŻŁOBKA MIEJSKIEGO WRAZ Z NIEZBĘDNĄ INFRASTRUKTURĄ, ELEMENTAMIAMAŁEJ ARCHITEKTURY, OŚWIETLENIEM UTWARDZENIEM TERENU I ZIELENIĄ TOWARZYSZĄCĄ ORAZ ZJAZDEM Z DROGI GMINNEJ
ADRES: działki o nr ewid.: 132/5, 132/3, 87/3, 111/177, 132/1 obręb 007 Zatorze Fabryczne, Kostrzyn nad Odrą
01 IS ZAM
TYTUŁ RYSUNKU: RZUT PARTERU INSTALACJA WENTYLACJI MECHANICZNEJ
1:100
IMIĘ I NAZWISKO
DATA
PODPIS
BRANŻA SANITARNA
PROJEKTANT: mgr inż. Michał Kuźlosz upr. budowlane do projektowania bez ograniczeń w specjalności instalacyjnej LBI/0007/PODS/11 17.01.2018
SPRAWDZIŁ: mgr inż. Katarzyna Kuźlosz upr. budowlane do projektowania bez ograniczeń w specjalności instalacyjnej LBI/0001/PODS/11 17.01.2018