


WIDOK OGÓLNY WIEŻY

SKALA 1:100

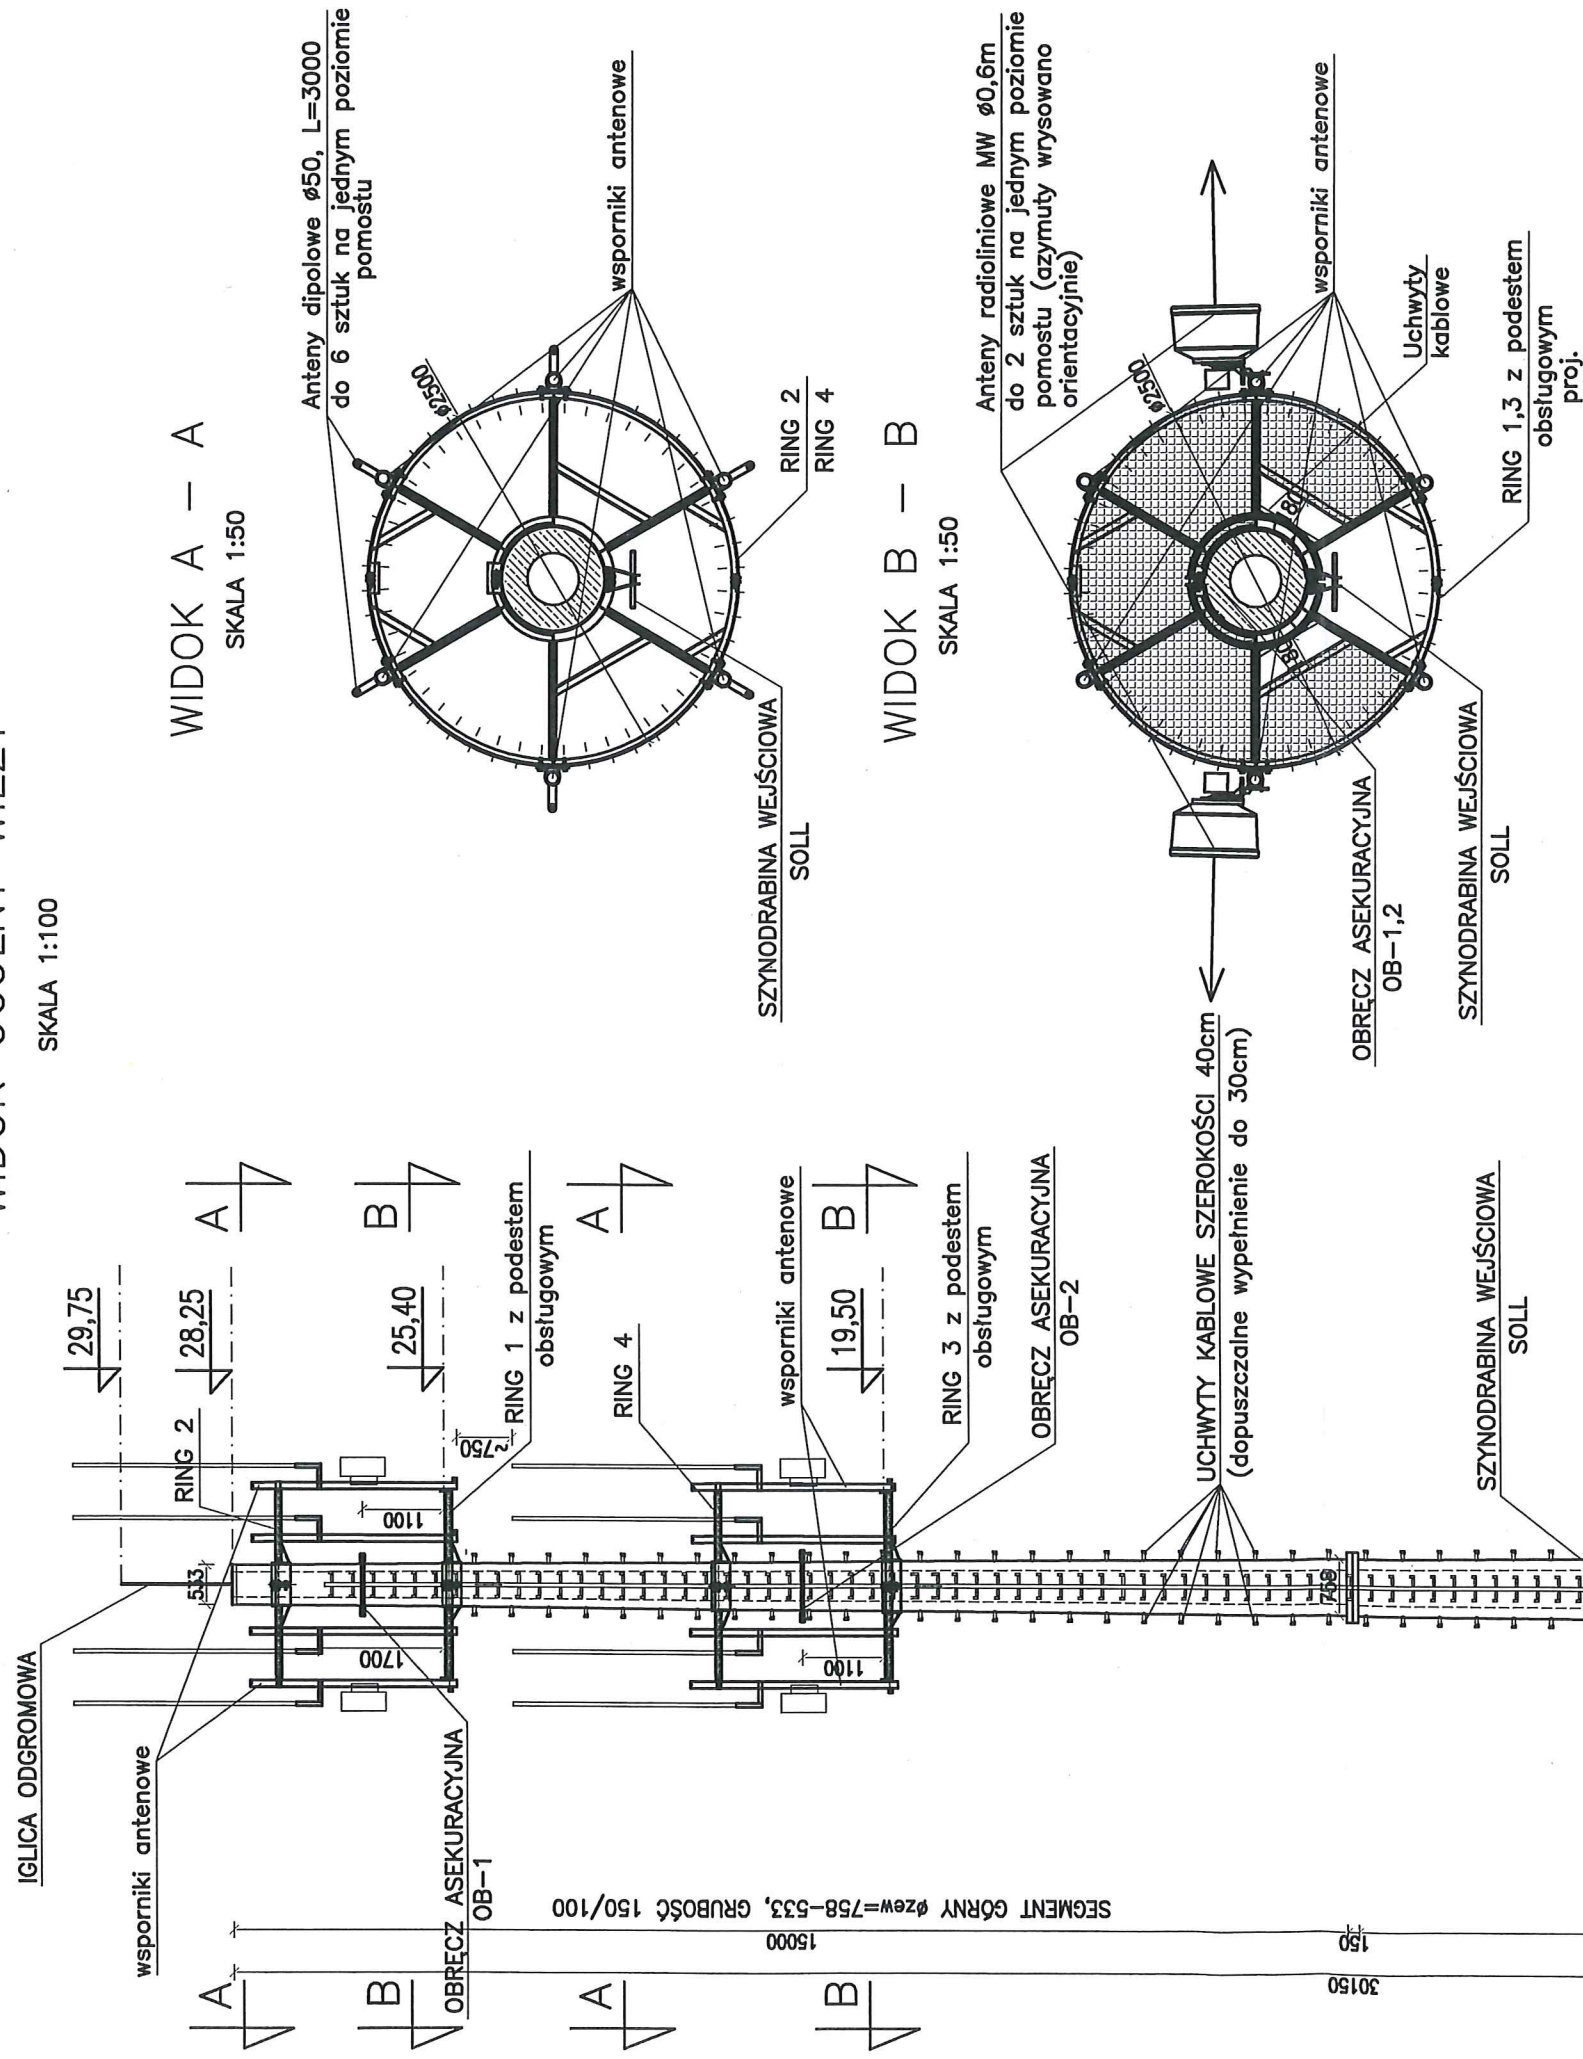

BETON KONSTRUKCYJNY SŁUPA C50/60
STAL SPRZĘAJĄCA Y1860 S7
STAL PROFILOWA S355JR
BETON KONSTRUKCYJNY STOPY FUNDAMEN
BETON KONSTRUKCYJNY KIELICHA FUNDAM
PODKŁAD BETONOWY C8/10



MONTELCZAK
BUDOWNICTWO I ENERGETYKA

Projekt budowlany masztu antenowego na terenie Jednostki Ratowniczo-Gaśniczej
Kostrzynie nad Odrą, dz. nr 298, obręb 0004 Śródmieście, ul. Gorzowska

Projekt Budowlany

WITKOWIA, CIEKOTŁE 100X	TITUL RZESZULT	Widok ogólny wieży	
INWESTOR:	Miasto nad Odrą, ul. Graniczna 2		
PROJEKTOWAŁ:	mgr inż. Piotr Jasniński [nr upr. L00/3098/PBKB/16] uprawniony do projektowania w specjalności konstrukcyjno-budowlanej bez ograniczeń	PODPISE:	IMIĘ I NAZWISKO KONSTRUKTORA STRONA
SPRZĘDZAJĄCY:	mgr inż. Rafał Kucharczyk [nr upr. L00/2981/PWBKB/16] uprawniony do projektowania i kierowania robotami w specjalności konstrukcyjno-budowlanej bez ograniczeń	PODPISE:	DATA 20.10.2017 SKALA 1:100 NUMER RZESZULT K-1