
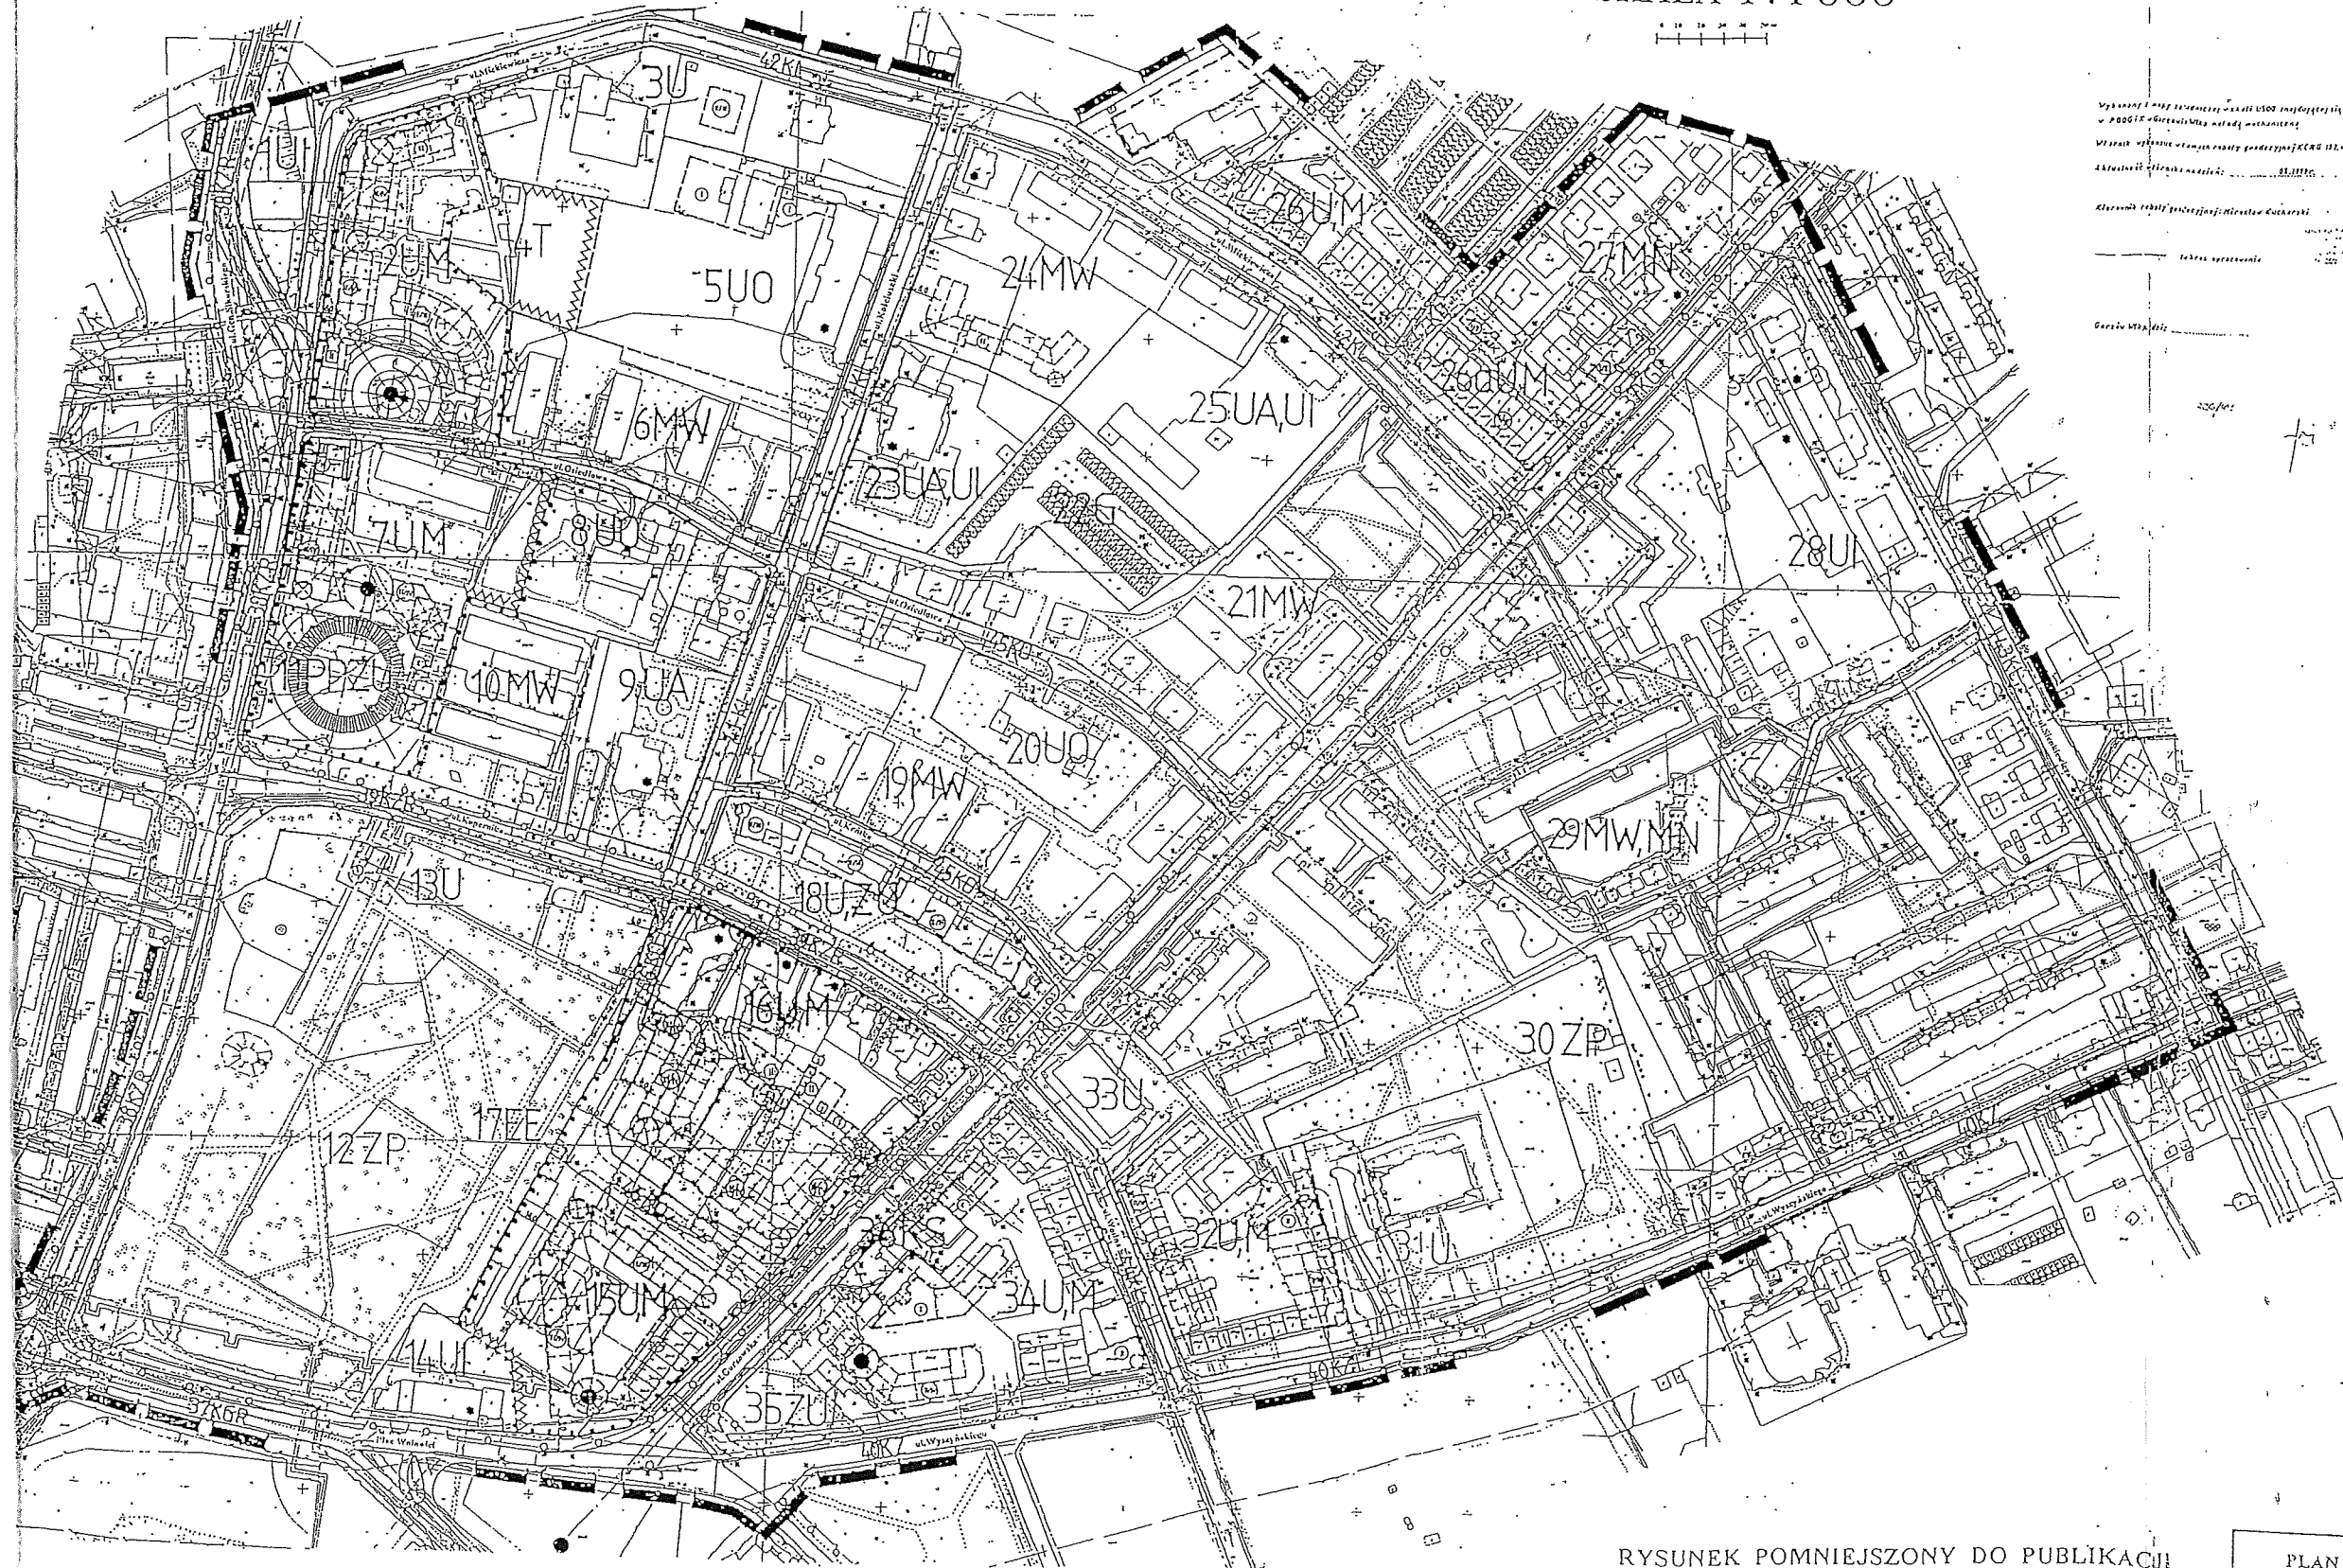


K O S T R Z Y N

MIEJSCOWY PLAN ZAGOSPODAROWANIA PRZESTRZENNEGO STREFY ŚRÓDMIEJSKIEJ MIASTA

(ZMIANA MIEJSCOWEGO PLANU OGÓLNEGO ZAGOSPODAROWANIA PRZESTRZENNEGO MIASTA KOSTRZYNA)

SKALA 1:1 000

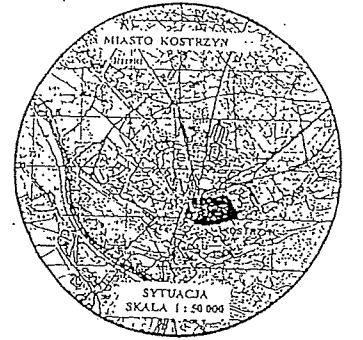

LEGENDA:

- GRANICE OBSZARU OBJĘTEGO PLANEM
- LINIE ROZGRANICZENIA TERENU: a) obowiązkowe b) orientacyjne
- NIEPRZEKARCZALNE LINIE ZABUDOWY
- GRANICE TERENÓW ZORGANIZOWANEJ DZIAŁALNOŚCI INWESTYCYJNEJ
- TERENY MIESZKAŁNICTWA WIELORODZINNEGO
- TERENY MIESZKAŁNICTWA JEDNORODZINNEGO
- TERENY USŁUG OGÓLNOGOSPODARSTWA
- TERENY USŁUG ADMINISTRACYJNYCH
- TERENY USŁUG OŚWIATY
- TERENY USŁUG INNYCH
- TERENY USŁUG PUBLICZNYCH Z FUNKCJĄ MIESZKAŁNIOWĄ TOWARZYSZĄCĄ
- TEREN BAZARU HANDLOWEGO
- TEREN CENTRALNEGO PLACU PUBLICZNEGO
- TEREN STACJI PALIW
- TEREN ZESPOŁU GARAZOWEGO
- TERENY ZIELENI PARKOWEJ
- TERENY URZĄDZONEJ ZIELENI PUBLICZNEJ
- TEREN PROJEKTOWANEJ STACJI TRANSFORMATOROWEJ
- ULICE WG KATEGORII: KGR - główne ze ścieżką rowerową, KZR - zbiorcze ze ścieżką rowerową, KL - lokalne, KD - dojazdowe
- ŚCIEŻKI ROWEROWE
- FUNKCJE ISTNIEJĄCE I PLANOWANEJ ZABUDOWY: a) usługowe, b) mieszkaniowe, c) techniczne
- BUDYNKI ISTNIEJĄCE DO UTRZYMANIA
- BUDYNKI DO WYBURZENIA
- BUDYNKI OBJĘTE OCHRONĄ KONSERWATORSKĄ
- ZASADY KSZTAŁTOWANIA PLANOWANEJ ZABUDOWY - LICZBA KONDYGNACJI (SUGESTIA AUTORSKA)
- PRZEJAZDY I PRZEJŚCIA BRAMOWE
- KONTURY POSTULOWANYCH GRANIC PODZIAŁU NA DZIAŁKI ORAZ DOJAZDÓW I PARKINGÓW
- AKCENTY EKSPOZYCYJNE WIDOKOWE
- ZIELEŃ IZOLACYJNA

JEDNOSTKA AUTORSKA:
BIURO PLANOWANIA PRZESTRZENNEGO W GORZOWIE WLK
PROJEKTANT PLANU: mgr inż. arch. ROMAN ROPELA
ASYSTENT: mgr inż. arch. EWA DEPUTAT

RYSEK POMNIEJSZY DO PUBLIKACJI

PLAN ZOSTAŁ UCHWAŁONY W DNIU 28 września 2000 r.
UCHWAŁĄ RADY MIEJSKIEJ W KOSTRZYŃCE nr XIX/187/20