



SZCZEGÓŁ SCHODÓW
WEZEŁ GÓRNY

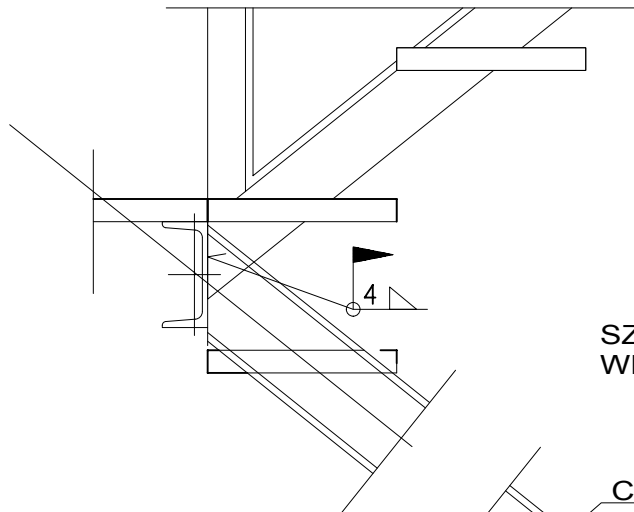

SZCZEGÓŁ SCHODÓW
WEZEŁ GÓRNY

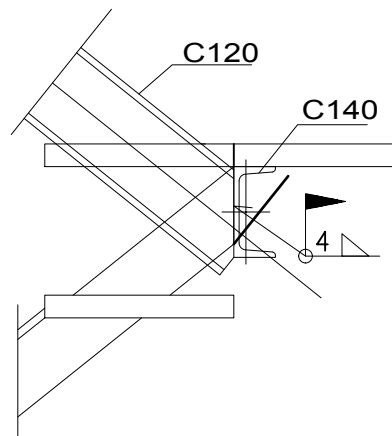

OBIEKT:	REMONT I PRZEBUDOWA WIEŻY NA BUDYNKU STRAŻY POŻARNEJ W KOSTRZYNI N/O			
ADRES:	UL. GORZOWSKA KOSTRZYN N/O DZ.298, OBRĘB 4.			UMOWA Z DN.
TYTUŁ RYS.:	SZCZEGÓŁ SCHODOW		SKALA 1:10	7/K ARK. NR
AUTORZY	IMIĘ I NAZWISKO SPECJALNOŚĆ UPRAWNIEN	NR UPR.	DATA	
PROJEKTANT:	mgr inż. Maciej Seweryński specjalność konstrukcyjno-budowlana	104/87/Gw	15.08.2017	
SPRAWDZIŁ:	mgr inż. P.Dudziński specjalność konstrukcyjno - budowlana	73/89/GW	15.08.2017	