


UWAGA: SCHODY STALOWE PRODUKCJI WYTWÓRNI KONSTRUKCJ
STALOWYCH WYKONAĆ NA BELKACH STALOWYCH O PRZEKROJACH
PODANYCH NA RZUCIE MONTAŻOWYM LUB INNYCH RÓWNOWAŻNYCH
NP ZIMNOGIETYCH LUB SPAWANYCH.
STOPNIE I PODESTY Z KRAT POMOSTOWYCH.
ZABEZPIECZENIE ANTYKOROZYJNE WYKONAĆ PRZEZ MALOWANIE LUB
OCYNKOWAĆ.

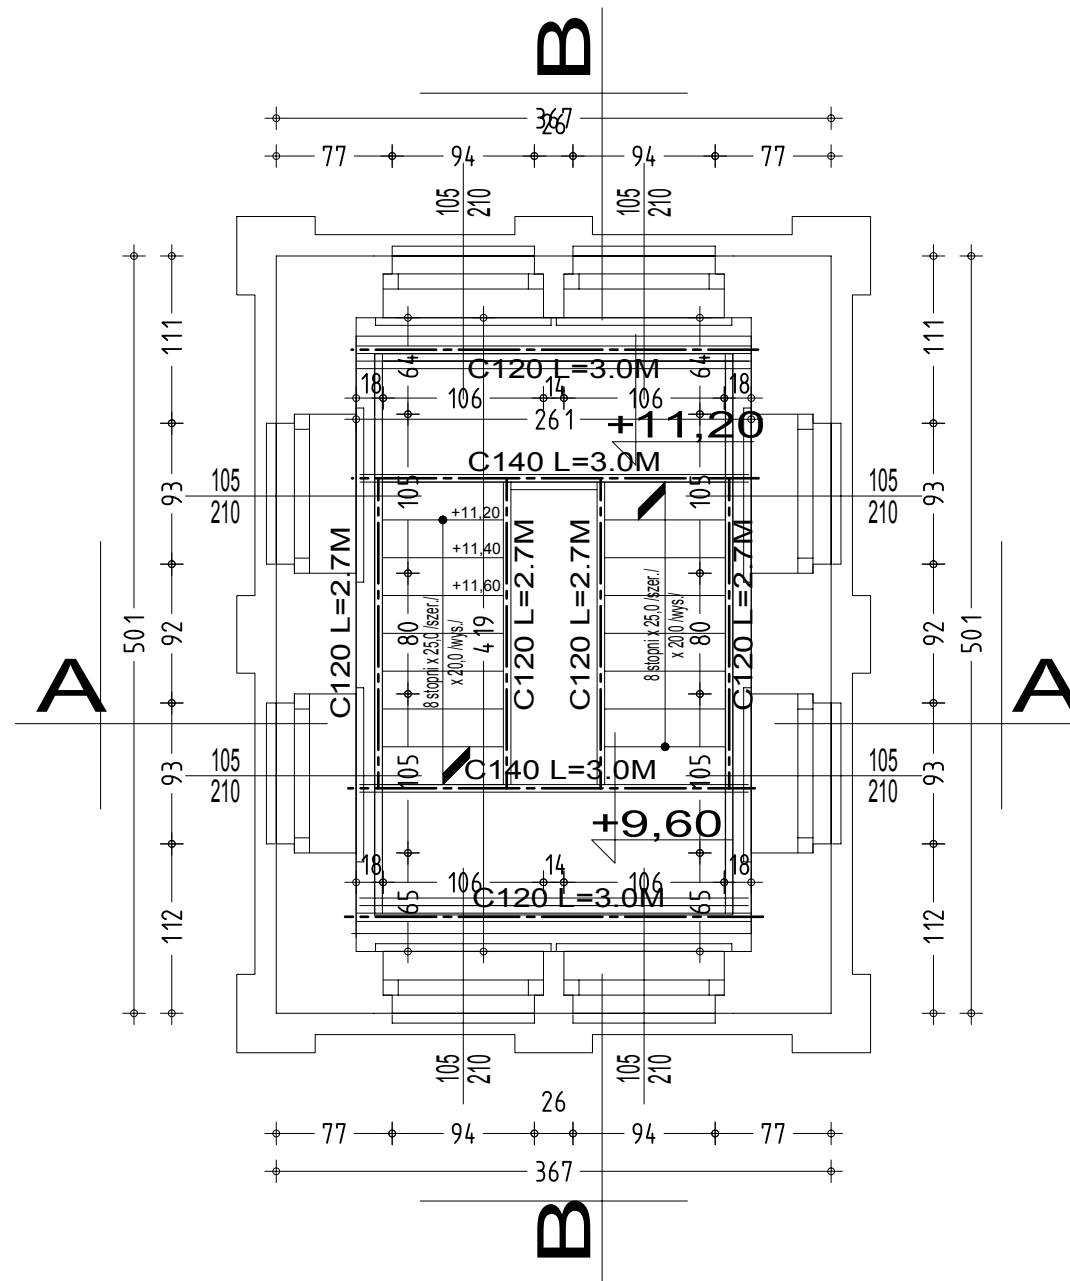

OBIEKT:	REMONT I PRZEBUDOWA WIEŻY NA BUDYNKU STRAŻY POŻARNEJ W KOSTRZYNI NAD ODRĄ			
ADRES:	UL. GORZOWSKA KOSTRZYN N/O DZ.298, OBRĘB 4.			UMOWA Z DN.
TYTUŁ RYS.:	RZUT MONTAŻOWY IVP		SKALA 1:50	4/K ARK. NR
AUTORZY	IMIĘ I NAZWISKO SPECJALNOŚĆ UPRAWNIEN	NR UPR.	DATA	
PROJEKTANT:	mgr inż. Maciej Seweryński specjalność konstrukcyjno-budowlana	104/87/Gw	15.08.2017	
SPRAWDZIŁ:	mgr inż. P.Dudziński specjalność konstrukcyjno - budowlana	73/89/GW	15.08.2017	