


RZUT MONTAŻOWY IIIP /+9,5/

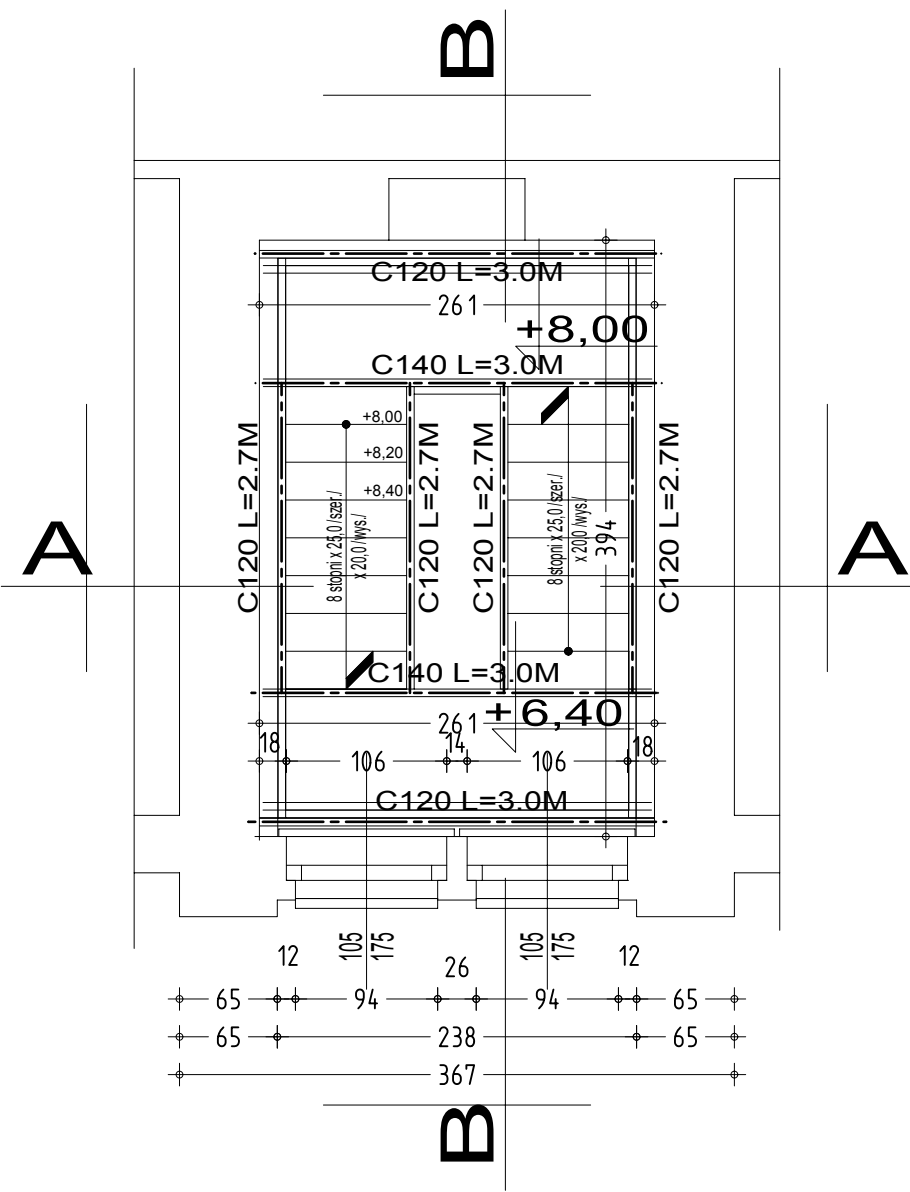

UWAGA: SCHODY STALOWE PRODUKCJI WYTWÓRNI KONSTRUKCJ STALOWYCH WYKONAĆ NA BELKACH STALOWYCH O PRZĘKROJACH PODANYCH NA RZUCIE MONTAŻOWYM LUB INNYCH RÓWNOWAŻNYCH NP ZIMNOGIĘTYCH LUB SPAWANYCH. STOPNIE I PODESTY Z KRAT POMOSTOWYCH. ZABEZPIECZENIE ANTYKOROZYJNE WYKONAĆ PRZEZ MALOWANIE LUB OCYNKOWAĆ.

OBIEKT:	REMONT I PRZEBUDOWA WIEŻY NA BUDYNKU STRAŻY POŻARNEJ W KOSTRZYNI NAD ODRĄ			
ADRES:	UL. GORZOWSKA KOSTRZYN N/O DZ.298, OBRĘB 4.			UMOWA Z DN.
TYTUŁ RYS.:	RZUT MONTAŻOWY IIIP		SKALA 1:50	3/K ARK. NR
AUTORZY	IMIĘ I NAZWISKO SPECJALNOŚĆ UPRAWNIEŃ	NR UPR.	DATA	
PROJEKTANT:	mgr inż. Maciej Seweryński specjalność konstrukcyjno-budowlana	104/87/Gw	15.08.2017	
SPRAWDZIŁ:	mgr inż. P.Dudziński specjalność konstrukcyjno - budowlana	73/89/GW	15.08.2017	