


PRZEKRÓJ PODŁUŻNY UL. ŁÓDZKA

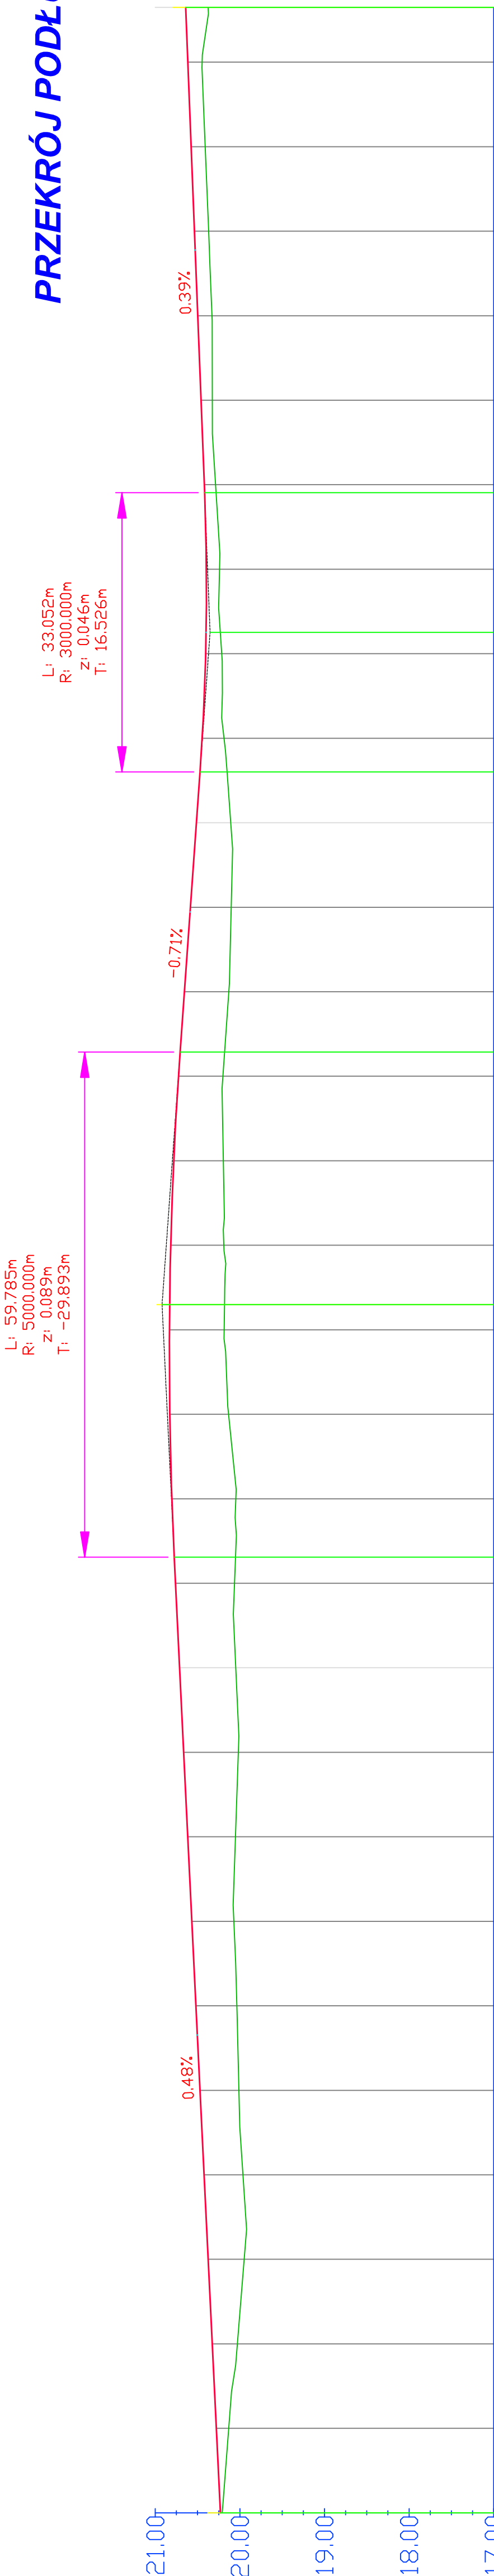

POZIOM ODNIESIENIA

RZĘDNE NIWELETY

RZĘDNE ISTN. TERENU




RÓŻNICE RZĘDNYCH

NACHYLENIA I ŁUKI PIONOWE

PROSTE I ŁUKI POZIOME

ODLEGŁOŚCI

KILOMETRAŻ

 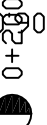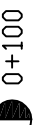

Z.B.D.O. "DROGBUD" ZIELONA GÓRA

tel: 068 454-17-09
kom.: 0696 346-074
e-mail: tawy@wp.pl

BUDOWA DRÓG NA OSIEDLU KOSTRZYŃ -
- POŁUDNIE, W KOSTRZYŃ NAD ODRA

OBIEKT:

PROJEKTANT:

JAN WYRWIŃSKI
UPRAW. INŻYNIERYJNE Nr 128/82Zg

15.10.2006 r

SPRAWDZIŁ:

mgr inż. MAREK LANGER

15.10.2006 r

OPRACOWAŁ:

mgr inż. TADEUSZ WYRWIŃSKI

15.10.2006 r

KREŚLIŁ:

mgr inż. TADEUSZ WYRWIŃSKI

15.10.2006 r

TYTUŁ RYS.:

PRZEKRÓJ PODŁUŻNY

SKALA :

1 : 500

UL. ŁÓDZKA

rys.nr 11