


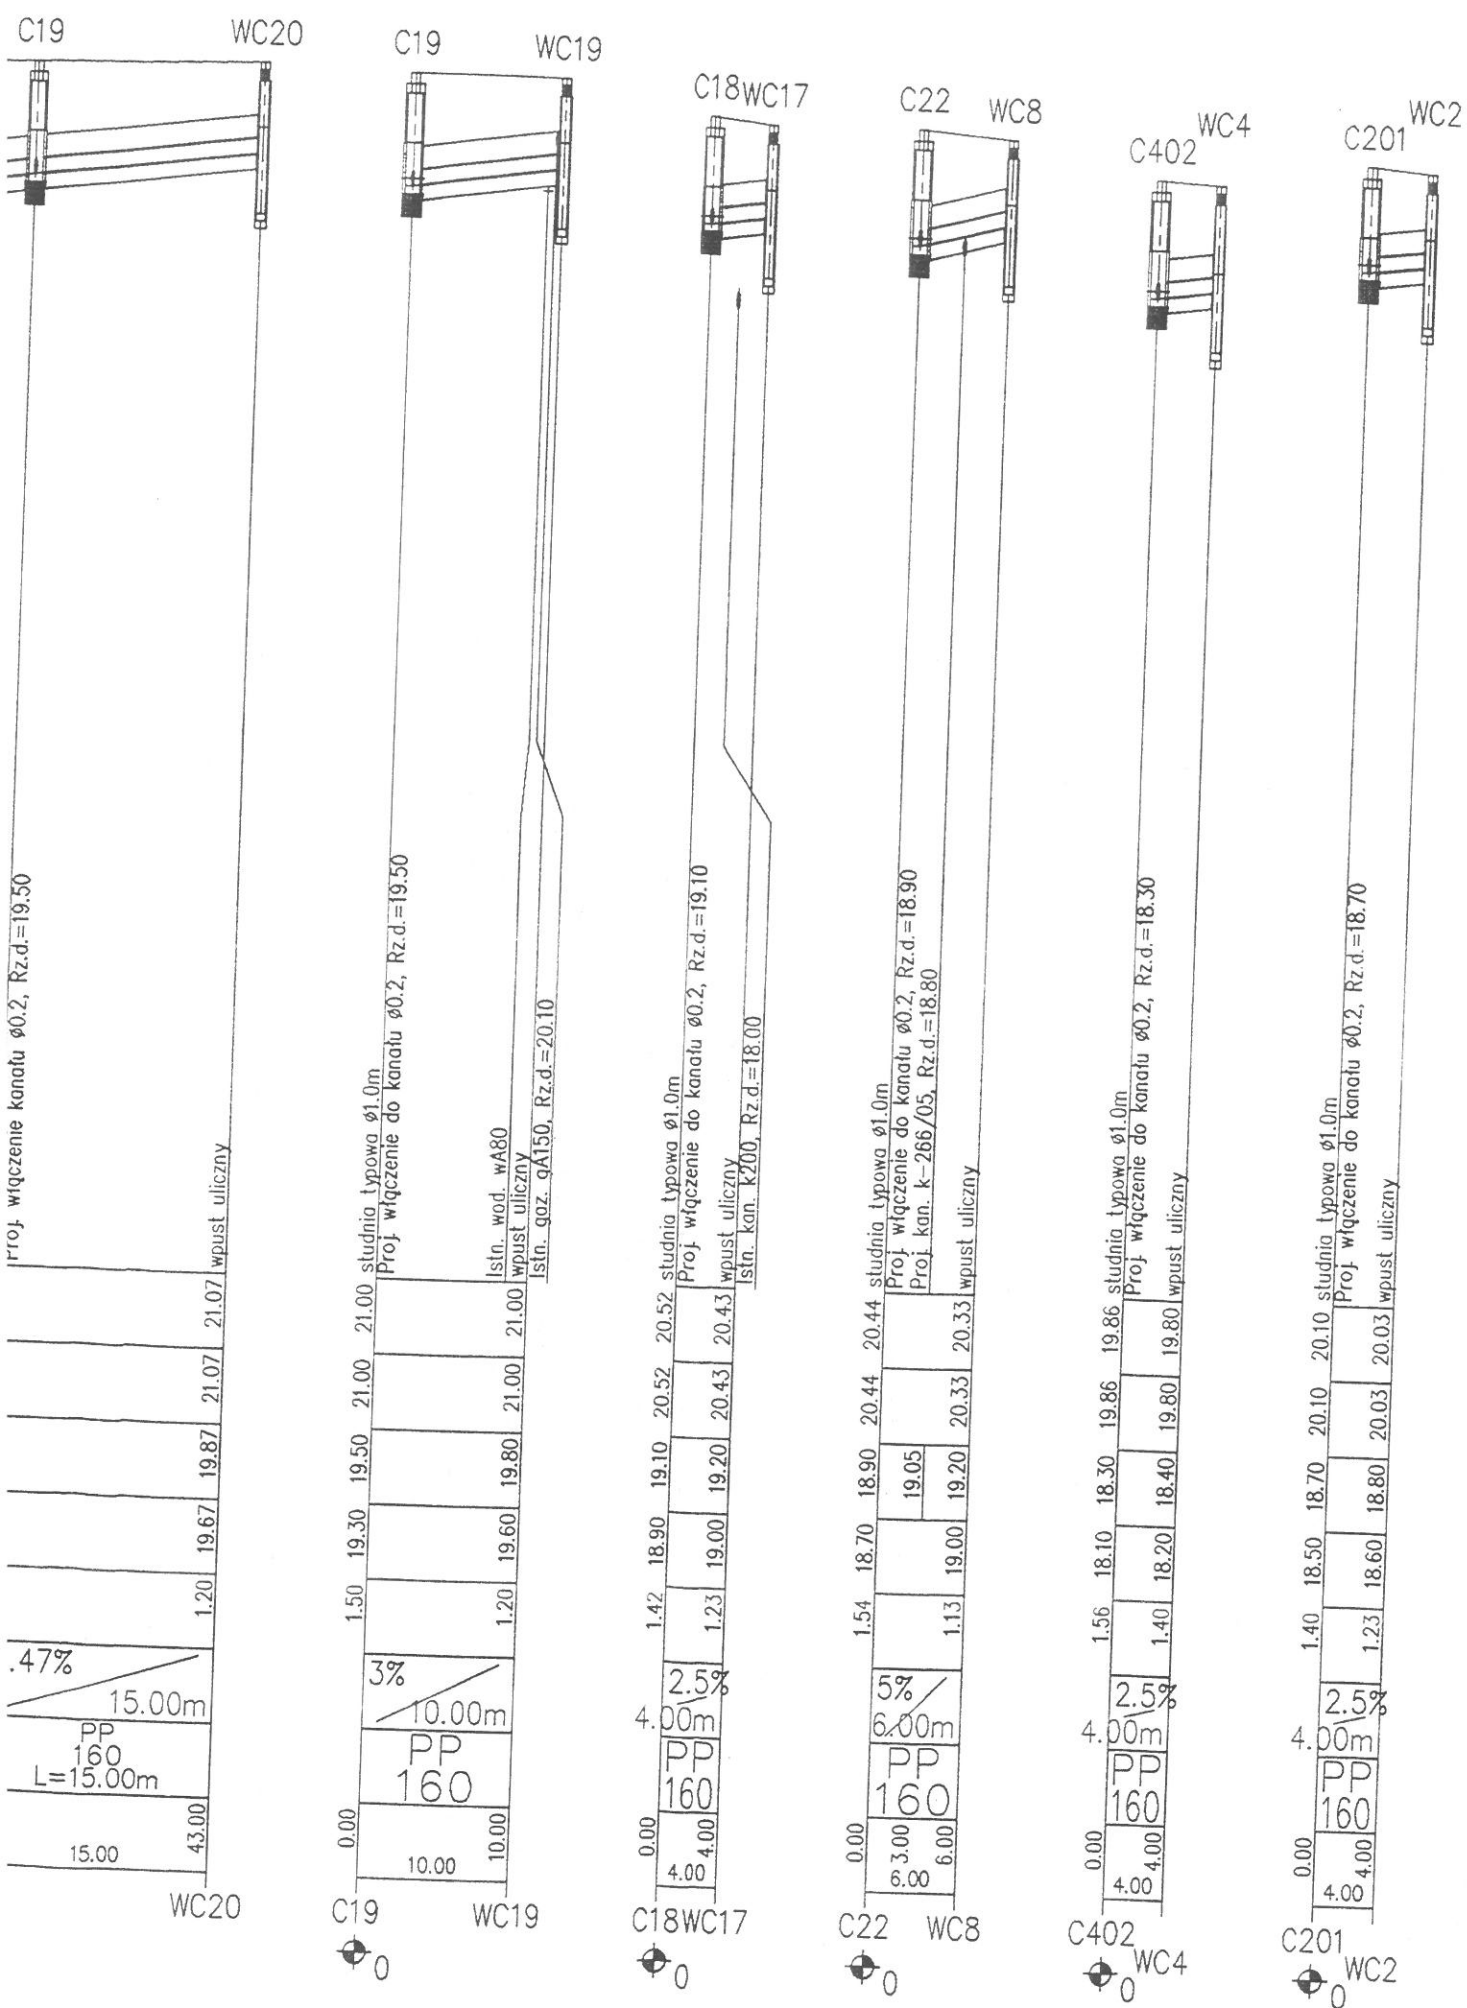

Z.B.D.O. "DROGBUD" ZIELONA GÓRA
65-520 ZIELONA GÓRA UL. PTASIA 2 B/33

tel: 068 454-17-09
kom.: 0696 348-074
e-mail: tawy@wp.pl

PRZEDSIĘ-
WZIECIE:

**BUDOWA DRÓG NA TERENIE OSIEDLA KOSTRZYŃ POŁUDNIE W
KOSTRZYŃ NAD ODRĄ**

OBIEKT:

SIEĆ KANALIZACJI DESZCZOWEJ

PROJEKTANT:

mgr inż. Kazimierz Duciewicz
upr. nr 3/89/Zg 170/71/Zg

30.10.2006 r.

SPRAWDZIŁ:

mgr inż. Edmund Słupski
upr. nr 179/88/Zg

30.10.2006 r.

OPRACOWAŁ:

mgr. inż. Anna Duciewicz

30.10.2006 r.

TYTUŁ RYS.:

PROFIL KANALIZACJI DESZCZOWEJ

SKALA:
1 : 100/500

rys.nr 6