
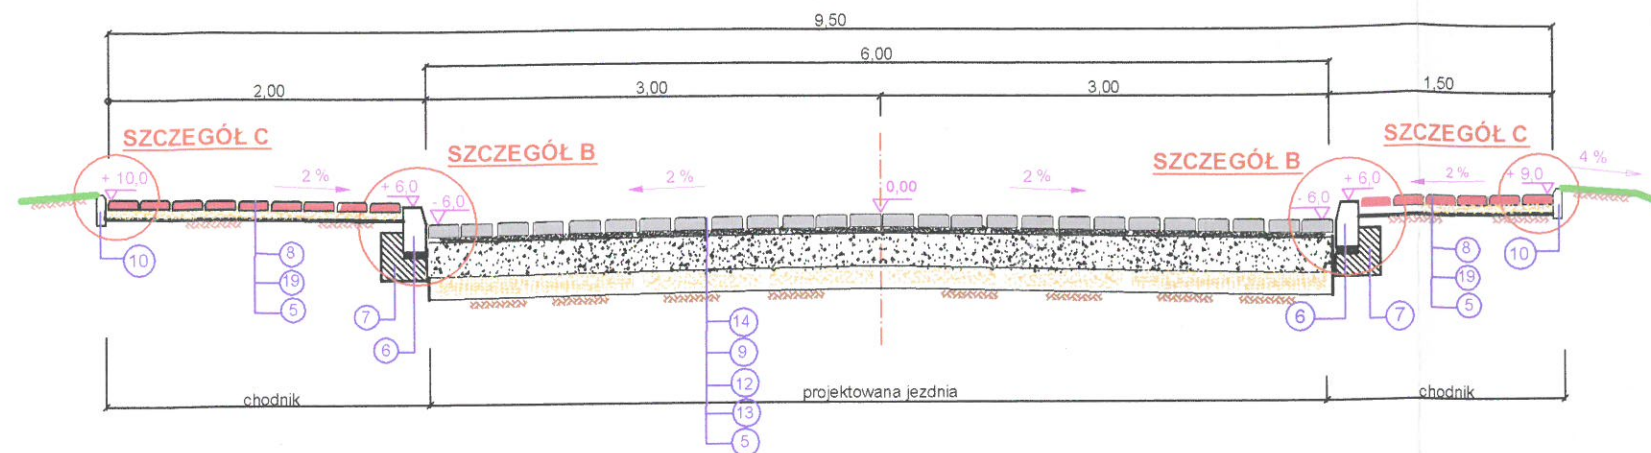


Nr 11 UL. Ks. F. SKAŁBY km 0+560,00 do km 0+583,00

Nr 12 UL. Ks. F. SKAŁBY km 0+620,00 do km 0+667,60



Nr 13 UL. Ks. F. SKAŁBY km 0+695,30 do km 0+733,15

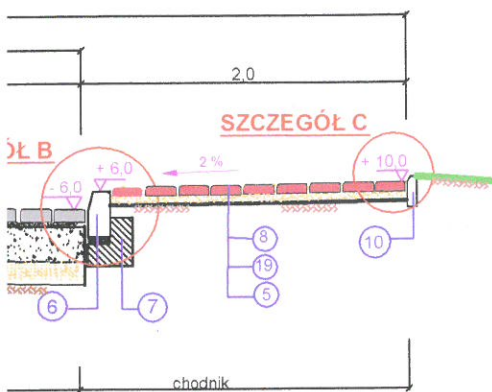

PRZEKROJE NORMALNE ULICE: KASZTANOWA, KLONOWA, ŁÓDZKA, ULICA Nr 1, Ks. F. SKAŁBY


Nr 14 UL. Ks. F. SKAŁBY km 0+583,00 do km 0+620,00

Nr 15 UL. Ks. F. SKAŁBY km 0+667,60 do km 0+695,30

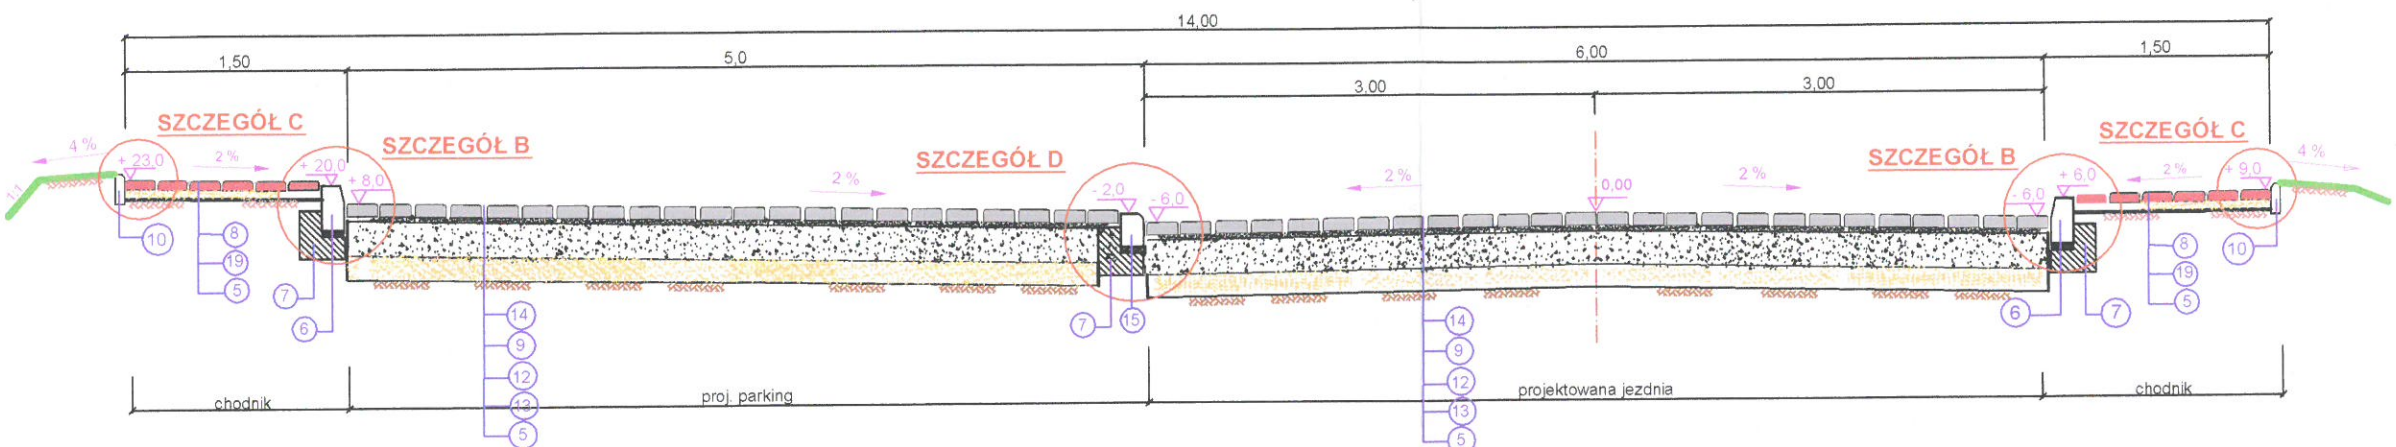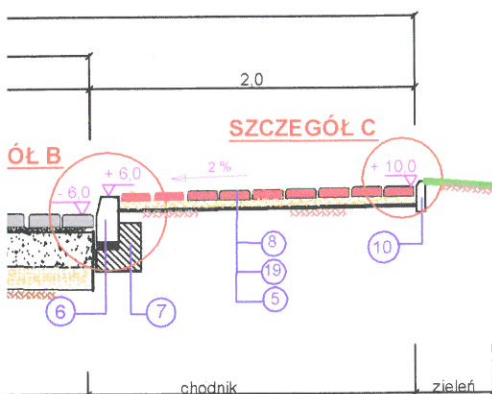

OBJAŚNIENIA:

- 1 warstwa ścieralna st. I, z betonu asfaltowego, gr. warstwy 5 cm
- 2 w-a wyrównawcza, z betonu asfaltowego grysowo - żwirowego, gr. w-y 0 - 6,0 cm
- 2a siatka do zbrojenia warstw bitumicznych, z włókna szklanego typu E (wytrzymałość na rozciąganie 50 kN/m w poprzek i wzdłuż)
- 3 w-a wiążąca, z betonu asfaltowego st. 1, gr. w-y 6,0 cm
- 4 istniejąca nawierzchnia z betonu cementowego
- 5 podłoże gruntowe
- 6 krawężnik betonowy 15x30x100 cm
- 7 ława betonowa z betonu B-15 MPa
- 8 kostka betonowa brukarska gr. 6,0 cm (kolorowa)
- 9 podsypka cementowo - piaskowa (1:4), gr. 5,0 cm
- 10 obrzeże betonowe 6x20x100 cm na podsypce cem. - piaskowej (1:4)
- 12 podbudowa z kruszywa kamiennego, łamanego, stabilizowanego mechanicznie w-a gr. 20 cm (z mieszanki 0 - 32,0 mm)
- 13 warstwa odcinająca z piasku (0 - 2,0 mm), gr. 15,0 cm
- 14 kostka betonowa brukarska gr. 8,0 cm (kolor szary)
- 15 krawężnik betonowy najazdowy 15x22x100 cm
- 16 kostka betonowa brukarska gr. 8,0 cm (kolor czerwony)
- 17 podbudowa z kruszywa kamiennego łamanego stabilizowanego mechanicznie warstwa gr. 15,0 cm, (mieszanka 0 - 32,0 mm)
- 19 podsypka piaskowa (piasek 0-2,0 mm), gr. 5,0 cm

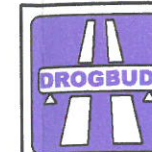

Z.B.D.O. "DROGBUD" ZIELONA GÓRA
65-520 ZIELONA GÓRA UL. PTASIA 2 B/33

tel: 068 454-17-09
kom.: 0696 348-074
e-mail: tawy@wp.pl

BUDOWA DRÓG NA OSIEDLU KOSTRZYN - - POŁUDNIE, W KOSTRZYNIE NAD ODRĄ

PROJEKTANT:	JAN WYRWIŃSKI UPRAW. INŻYNIERYJNE Nr 128/82/Zg	30.09.2006 r.
SPRAWDZIŁ:	mgr inż. MAREK LANGER upr. nr 65/2005/ZG - specjalność drogi	30.09.2006 r.
OPRACOWAŁ:	mgr inż. TADEUSZ WYRWIŃSKI	30.09.2006 r.
KREŚLIŁ:	mgr inż. TADEUSZ WYRWIŃSKI	30.09.2006 r.
TYTUŁ RYS.:	PRZEKROJE NORMALNE	
SKALA:	1 : 50	rys.nr 13