


Rozbudowa hali Miejskiego Ośrodka Sportu i Rekreacji
w Kostrzynie nad Odrą o zespół szatniowy przy ul. Niepodległości 11

INWENTARYZACJA - RZUT PRZYZIEMIA
1:100

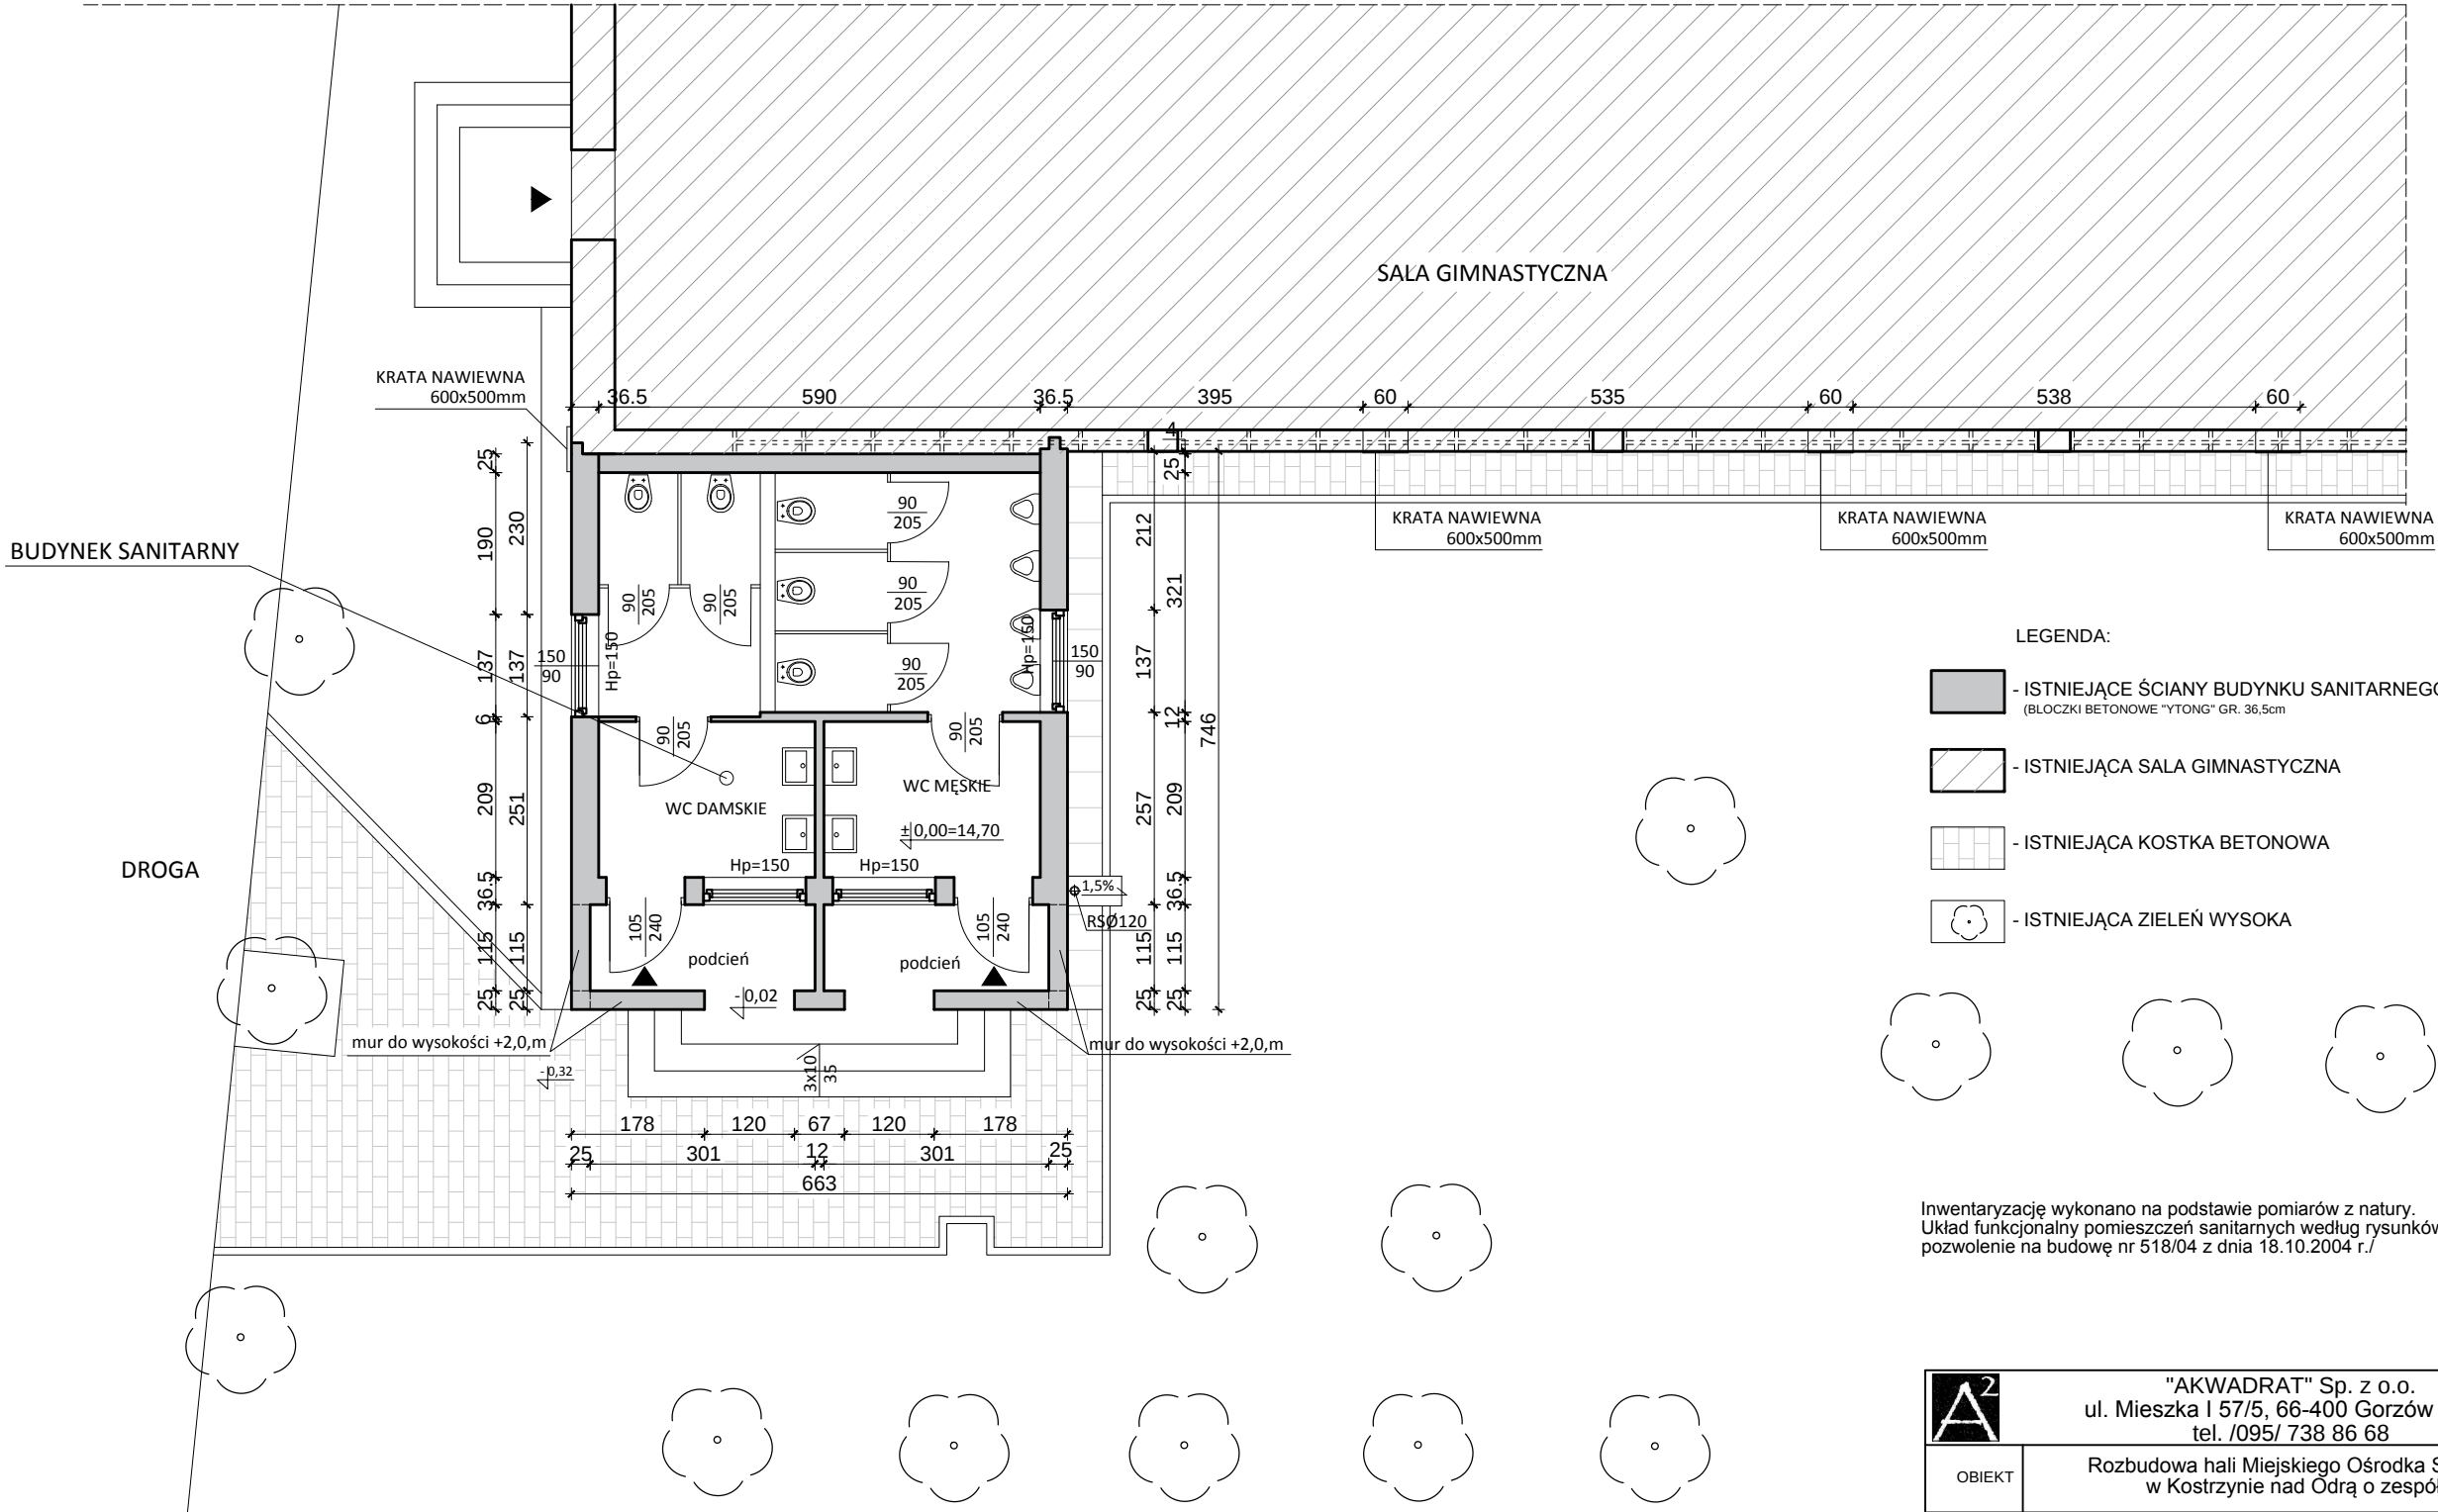

- LEGENDA:
- ISTNIEJĄCE ŚCIANY BUDYNKU SANITARNEGO
(BLOKCHY BETONOWE "YTONG" GR. 36,5cm)
 - ISTNIEJĄCA SALA GIMNASTYCZNA
 - ISTNIEJĄCA KOSTKA BETONOWA
 - ISTNIEJĄCA ZIELEŃ WYSOKA

Inwentaryzację wykonano na podstawie pomiarów z natury.
Układ funkcjonalny pomieszczeń sanitarnych według rysunków projektu budowlanego/
pozwolenie na budowę nr 518/04 z dnia 18.10.2004 r./

A² "AKWADRAT" Sp. z o.o. ul. Mieszka I 57/5, 66-400 Gorzów Wlkp. tel. /095/ 738 86 68			
OBIEKT	Rozbudowa hali Miejskiego Ośrodka Sportu i Rekreacji w Kostrzynie nad Odrą o zespół szatniowy		
ADRES	ul. Niepodległości 11, działka nr ewid. 114/5, obręb nr 7, Zatorze Fabryczne, 66-470 Kostrzyn nad Odrą		I-1 ARK. NR
TYTUŁ RYSUNKU	RZUT PRZYZIEMIA	1:100 SKALA	
	IMIĘ I NAZWISKO SPECJALNOŚĆ I NUMER UPRAWNIEŃ	DATA	PODPIS
INWENTARYZACJA			
AUTOR	mgr inż. arch. Grzegorz Gąsiorek upr. do proj. bez ograniczeń w specjalności architektonicznej LOIA/10/2004/Gw	20.12 2016	