Rozbudowa hali Miejskiego Ośrodka Sportu i Rekreacji w Kostrzynie nad Odrą o zespół szatniowy przy ul. Niepodległości 11

RZUT PRZYZIEMIA
1:100

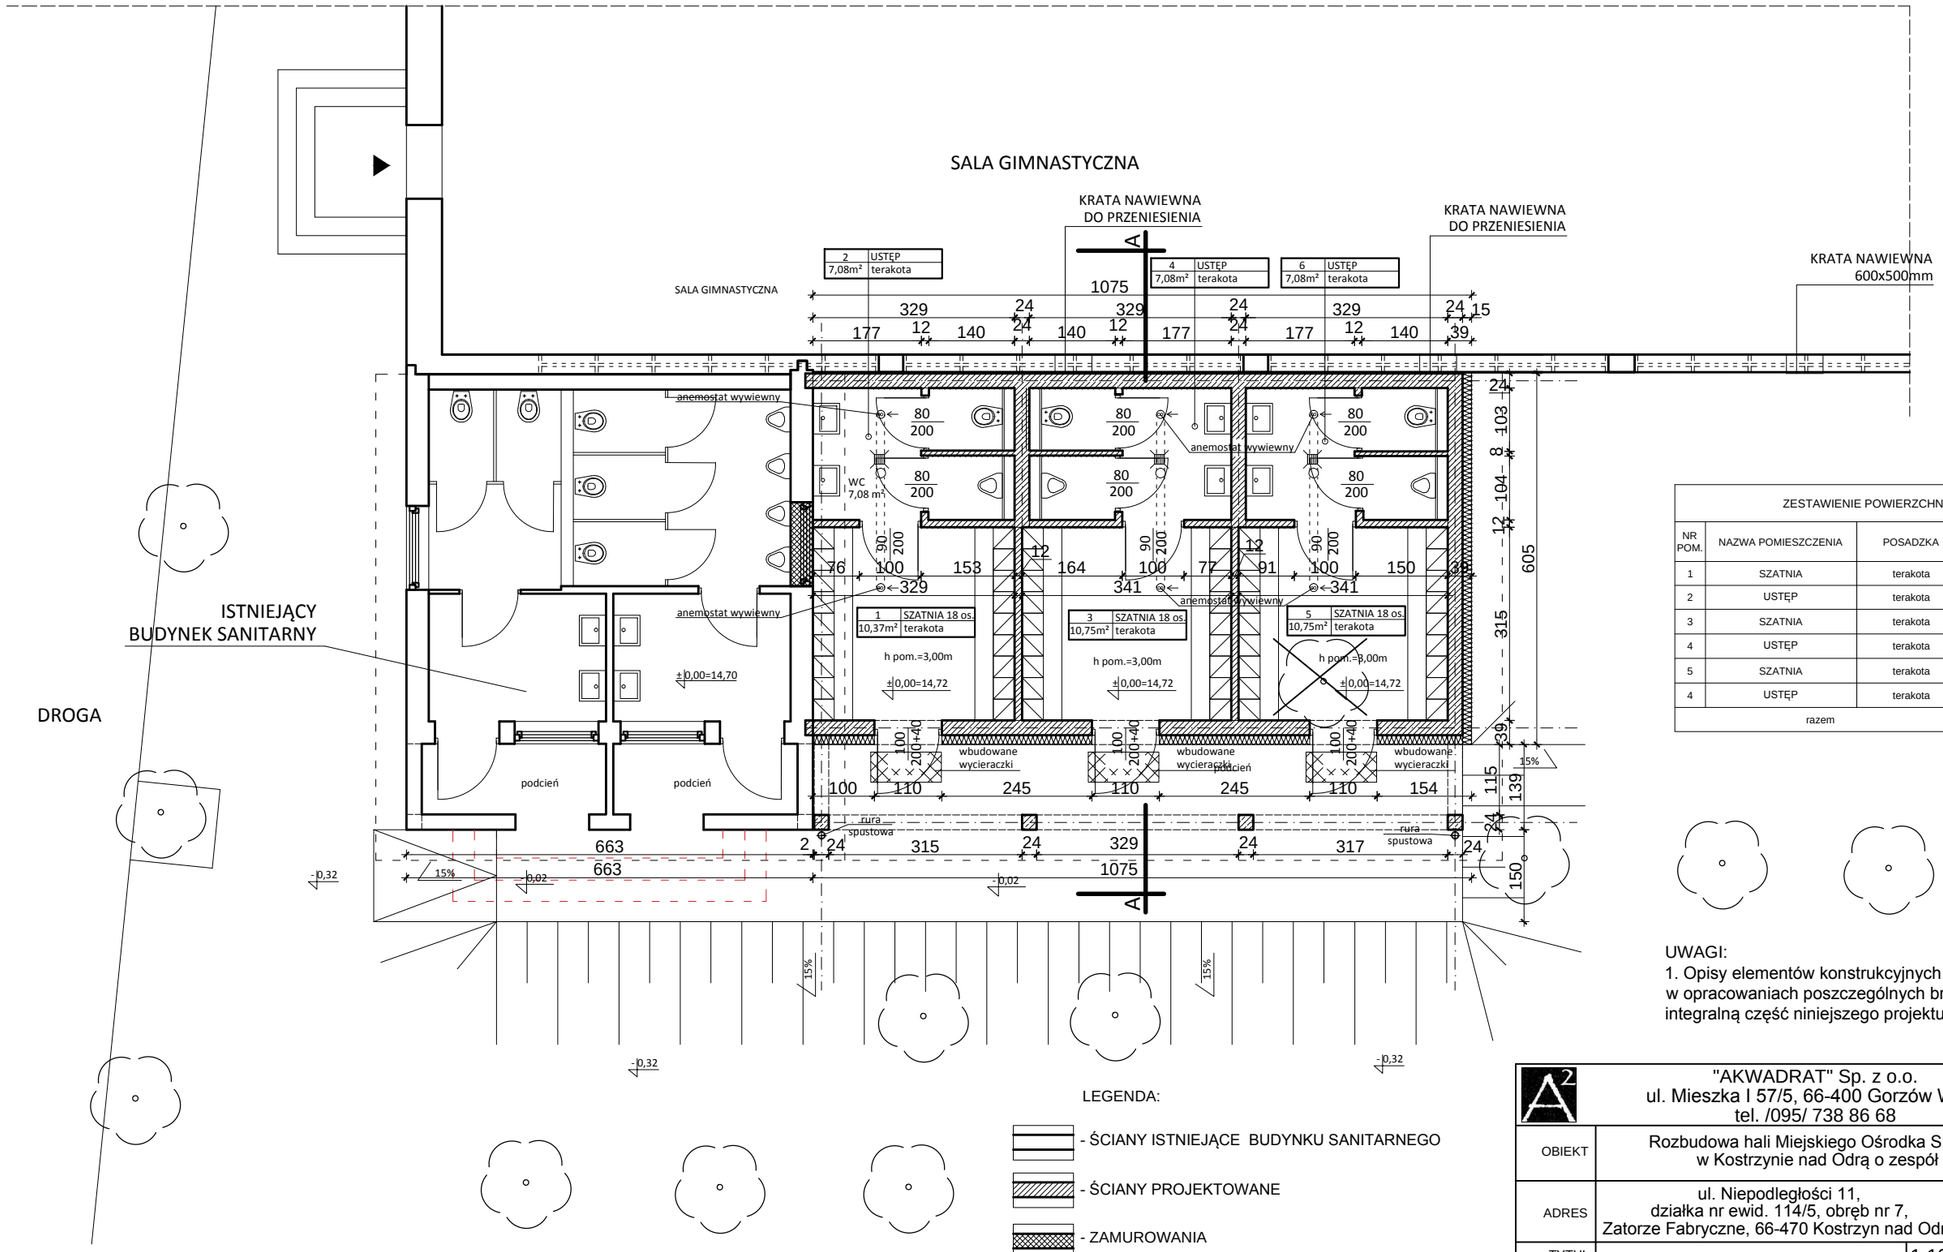

ZESTAWIENIE POWIERZCHNI			
NR POM.	NAZWA POMIESZCZENIA	POSADZKA	POWIERZCHNIA [m²]
1	SZATNIA	terakota	10,37
2	USTĘP	terakota	7,08
3	SZATNIA	terakota	10,75
4	USTĘP	terakota	7,08
5	SZATNIA	terakota	10,75
4	USTĘP	terakota	7,08
razem			53,11

UWAGI:
1. Opisy elementów konstrukcyjnych oraz instalacyjnych w opracowaniach poszczególnych branż, stanowiących integralną część niniejszego projektu.

LEGENDA:
- ŚCIANY ISTNIEJĄCE BUDYNKU SANITARNEGO
- ŚCIANY PROJEKTOWANE
- ZAMUROWANIA
- ISTNIEJĄCA ZIELEŃ WYSOKA
- DRZEWO DO USUNIĘCIA

"AKWADRAT" Sp. z o.o.
ul. Mieszka I 57/5, 66-400 Gorzów Wlkp.
tel. /095/ 738 86 68

OBIEKT	Rozbudowa hali Miejskiego Ośrodka Sportu i Rekreacji w Kostrzynie nad Odrą o zespół szatniowy		
ADRES	ul. Niepodległości 11, działka nr ewid. 114/5, obręb nr 7, Zatorze Fabryczne, 66-470 Kostrzyn nad Odrą		A-1
TYTUŁ RYSUNKU	RZUT PRZYZIEMIA	1:100 SKALA	ARK. NR
	IMIĘ I NAZWISKO SPECJALNOŚĆ I NUMER UPRAWNIEŃ	DATA	PODPIS
ARCHITEKTURA			
AUTOR	*mgr inż. arch. Grzegorz Gąsiorek* upr. do proj. bez ograniczeń w specjalności architektonicznej *LOIA/10/2004/Gw*	20.12 2016	
SPRAWDZIŁ	*mgr inż. arch. Monika Kaszyca-Gąsiorek* upr. do proj. bez ograniczeń w specjalności architektonicznej *LOIA/11/2004/Gw*	20.12 2016	