


# Rozbudowa hali Miejskiego Ośrodka Sportu i Rekreacji w Kostrzynie nad Odrą o zespół szatniowy przy ul. Niepodległości 11

## ELEWACJA FRONTOWA 1:100

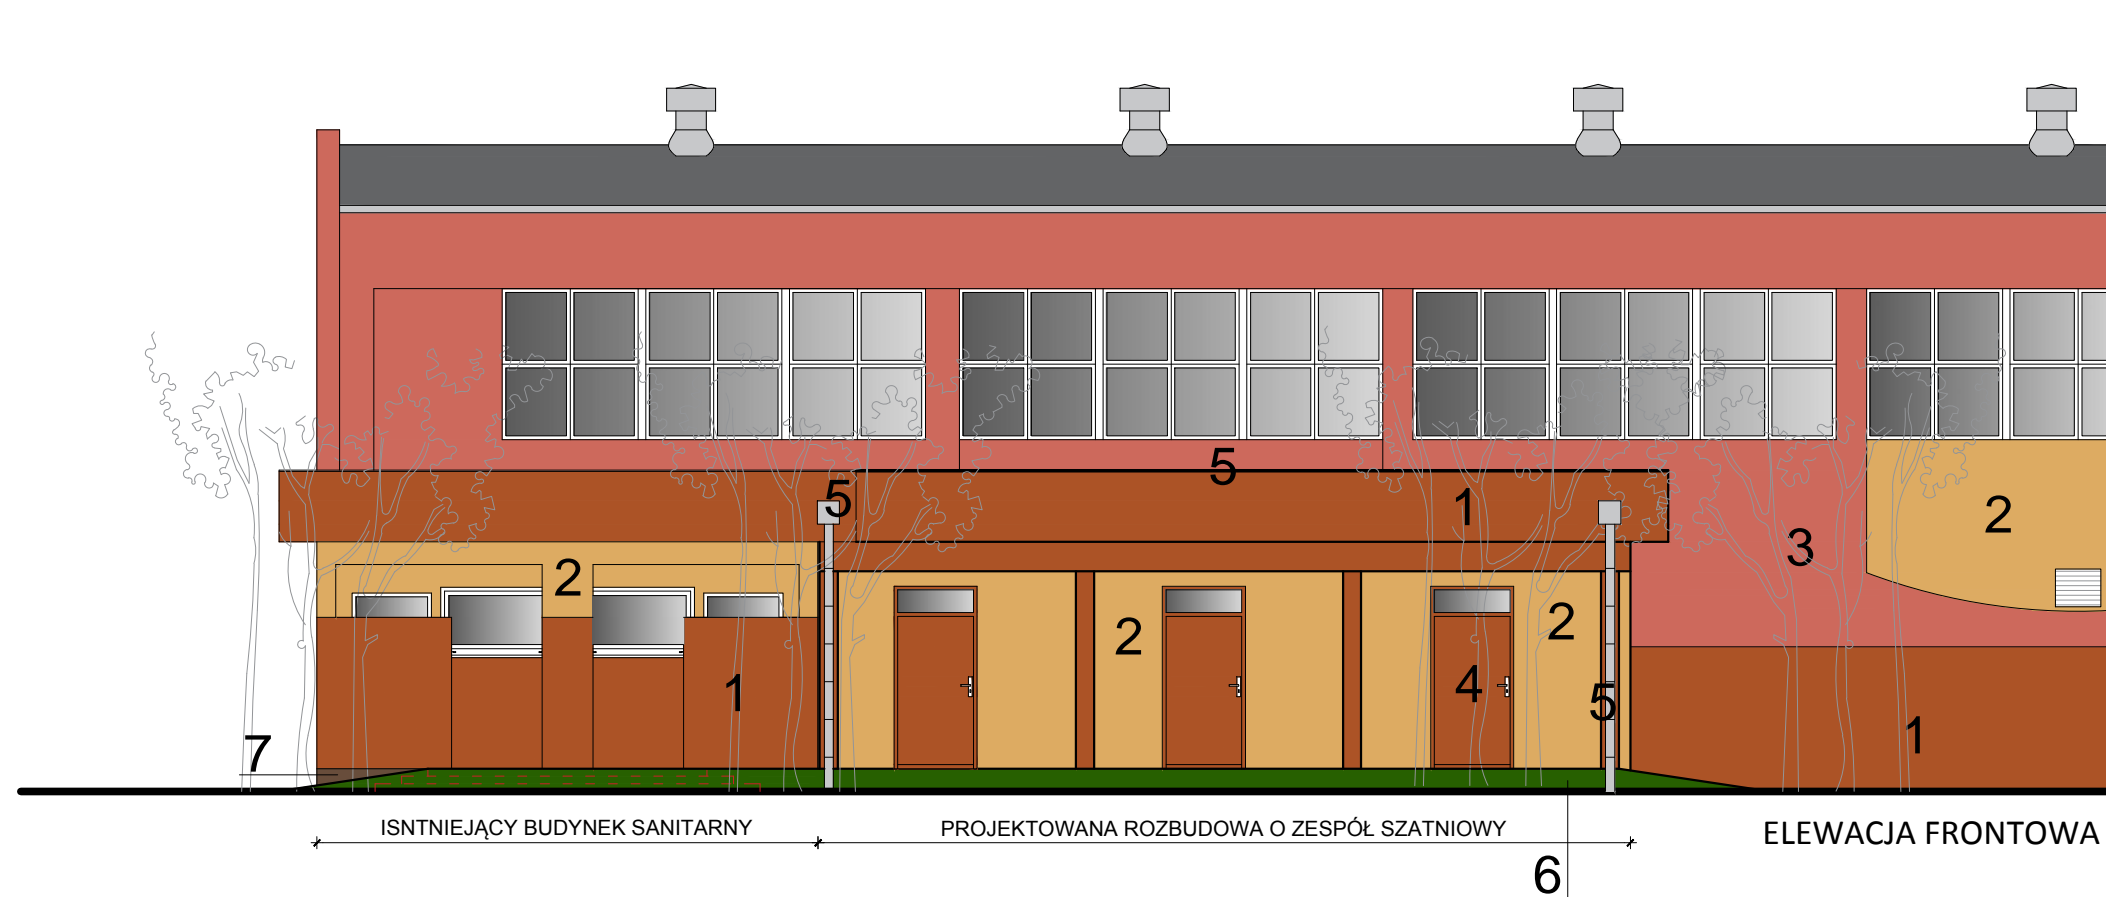

- ELEWACJE - KOLORYSTYKA:**
1. TYNK MINERALNY SILIKATOWY  
- KOLOR IDENTYCZNY Z ISTNIEJĄCYM NA BUDYNKU SANITARNYM
  2. TYNK MINERALNY SILIKATOWY  
- KOLOR IDENTYCZNY Z ISTNIEJĄCYM NA BUDYNKU SANITARNYM
  3. TYNK MINERALNY SILIKATOWY  
- ISTNIEJĄCY KOLOR NA SALI GIMNASTYCZNEJ
  4. STOLARKA DRZWIOWA PCV  
- KOLOR RAL 8012 - BRĄZOWY
  5. OBRÓBKI BLACHARSKIE, RYNNY I RURY SPUSTOWE - OCYNK
  6. TEREN GRUNTOWY ZE SPADKIEM 15% - ZIELŃ NISKA /TRAWA/
  7. TYNK MINERALNY SILIKATOWY  
- ISTNIEJĄCY KOLOR NA BUDYNKU SANITARNYM

**UWAGI:**  
- Kolorystyka może odbiegać od rzeczywistego koloru. Kolorystyka na rysunku ELEWACJE mają charakter poglądowy.

	"AKWADRAT" Sp. z o.o. ul. Mieszka I 57/5, 66-400 Gorzów Wlkp. tel. /095/ 738 86 68		
	OBIEKT	Rozbudowa hali Miejskiego Ośrodka Sportu i Rekreacji w Kostrzynie nad Odrą o zespół szatniowy	
ADRES	ul. Niepodległości 11, działka nr ewid. 114/5, obręb nr 7, Zatorze Fabryczne, 66-470 Kostrzyn nad Odrą	1:100 SKALA	<b>A-4</b> ARK. NR
TYTUŁ RYSUNKU	ELEWACJA FRONTOWA		
IMIE I NAZWISKO SPECJALNOŚĆ I NUMER UPRAWNIEŃ			
<b>ARCHITEKTURA</b>			
AUTOR	mgr inż. arch. Grzegorz Gąsiorek upr. do proj. bez ograniczeń w specjalności architektonicznej LOIA/10/2004/Gw	20.12 2016	
SPRAWDZIŁ	mgr inż. arch. Monika Kaszyca-Gąsiorek upr. do proj. bez ograniczeń w specjalności architektonicznej LOIA/11/2004/Gw	20.12 2016	