


RZUT MONTAŻOWY PRZYZIEMIA 1:100

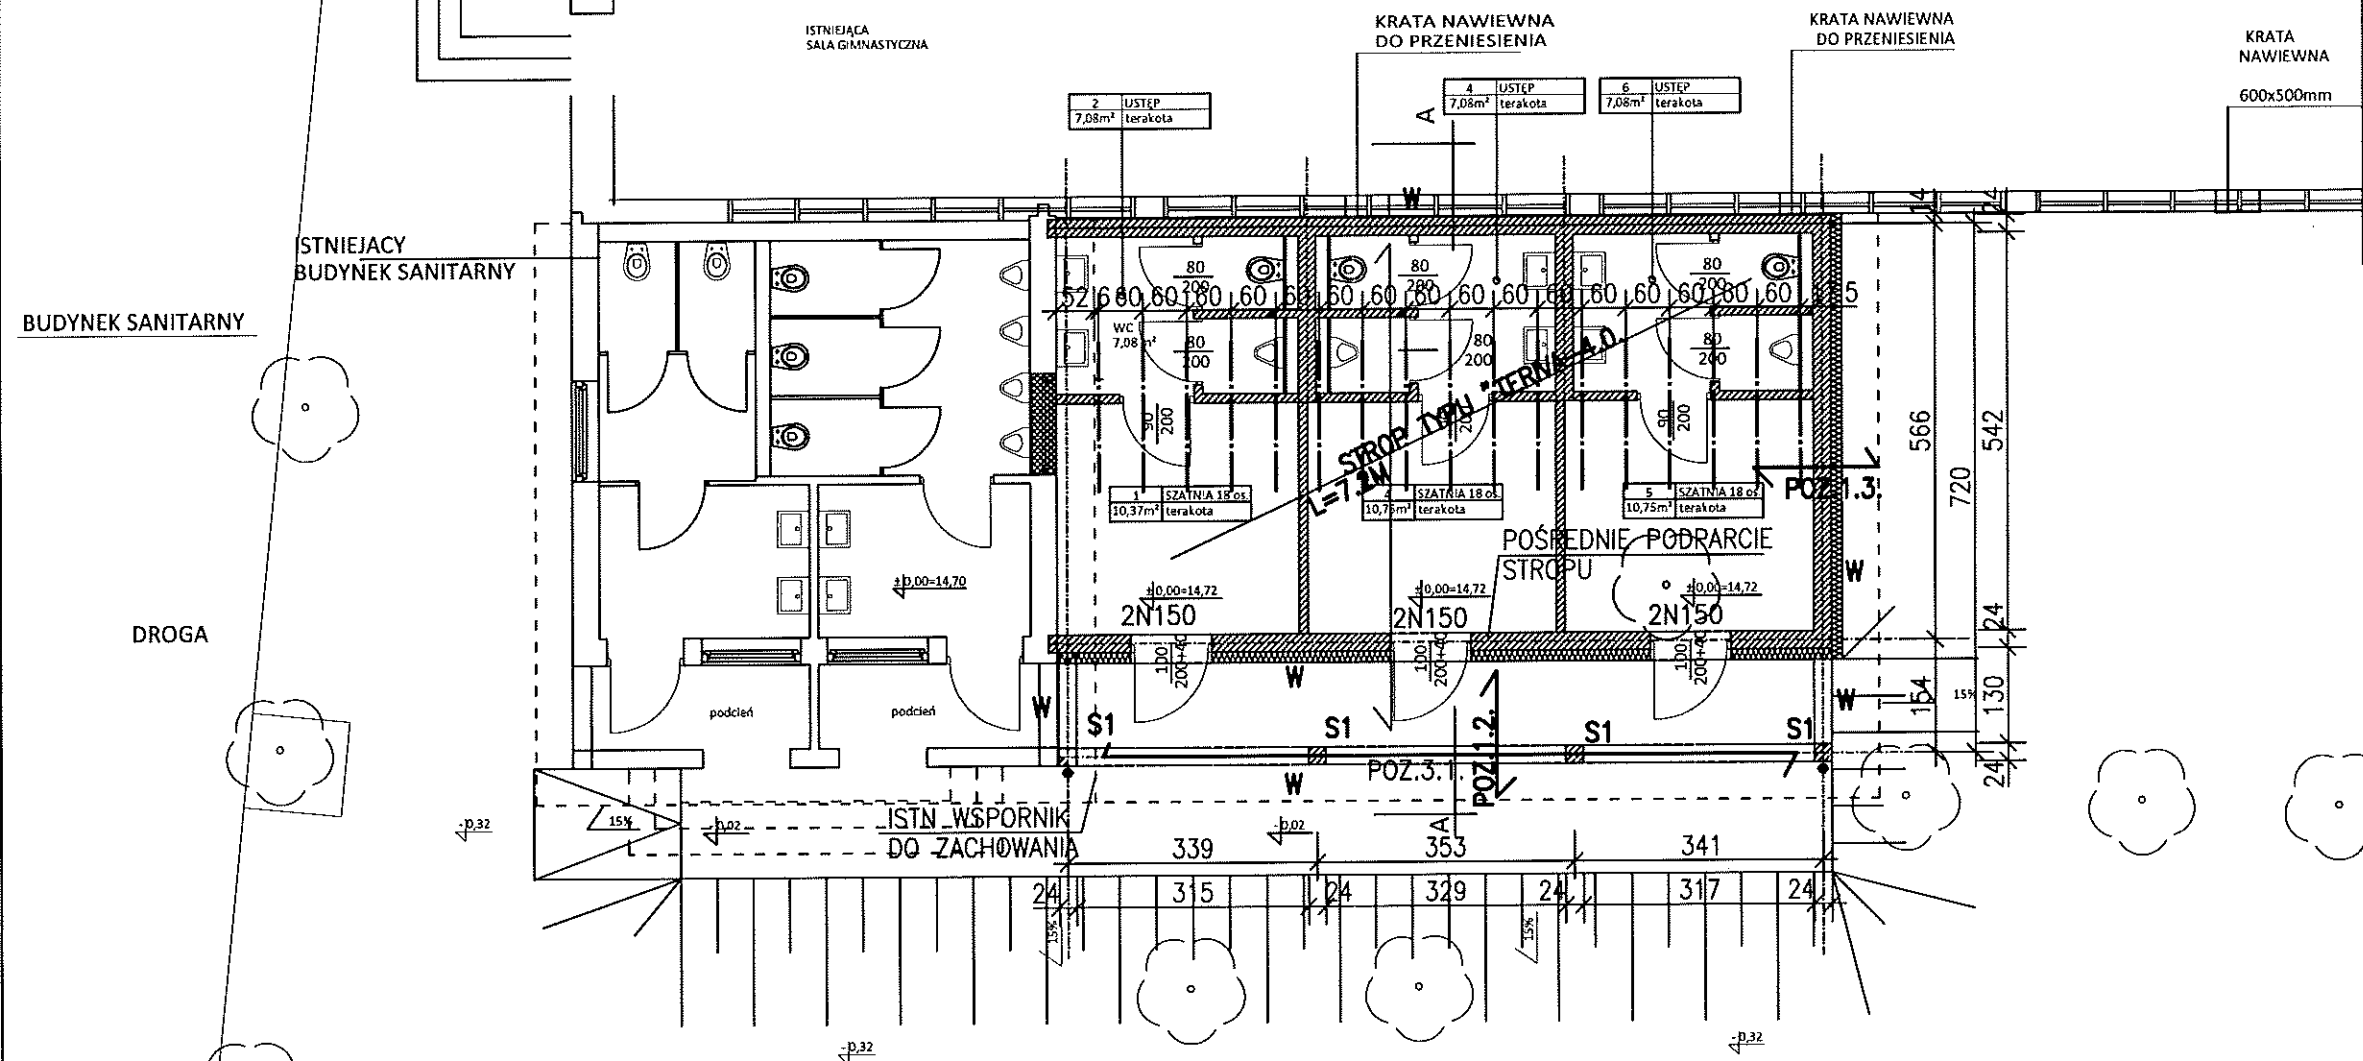

LEGENDA:

- ŚCIANY ISTNIEJĄCE BUDYNKU SANITARNEGO
- ŚCIANY PROJEKTOWANE
- ZAMUROWANIA
- ISTNIEJĄCA ZIELEŃ WYSOKA
- DRZEWO DO USUNIĘCIA

AKWADRA Sp. z o.o. ul. Mieszka I 57/5, 66-400 Gorzów Wlkp. tel. /095/ 738 86 68			
OBIEKT	Rozbudowa hali Miejskiego Ośrodka Sportu i Rekreacji w Kostrzynie nad Odrą o zespół szatniowy		
ADRES	ul. Niepodległości 11, działka nr ewid. 114/5, obręb nr 7, Zatorze Fabryczne, 66-470 Kostrzyn nad Odrą		K-02 ARK. NR
TYTUŁ RYSUNKU	RZUT MONTAŻOWY PRZYZIEMIA	1:100 SKALA	
IMIĘ I NAZWISKO SPECJALNOŚĆ I NUMER UPRAWNIEŃ		DATA	PODPIS
KONSTRUKCJA			
PROJEKTANT	mgr inż. Maciej Seweryński upr. budowlane do projektowania bez ograniczeń w specjalności konstrukcyjnej 104/87/Gw.	20.12.2016	
SPRAWDZIŁ	mgr inż. Przemysław Dudziński upr. budowlane do projektowania bez ograniczeń w specjalności konstrukcyjnej 73/89/GW	20.12.2016	

konstr. - Kostrzyn_szatnie... Przekrój A-A.dwg
12.12.2016 godz.9:53

BIK-ZELBET
BIK-STAL
BIK-BASE