


Rozbudowa hali Miejskiego Ośrodka Sportu i Rekreacji w Kostrzynie nad Odrą o zespół szatniowy przy ul. Niepodległości 11

RZUT PRZYZIEMIA 1:100

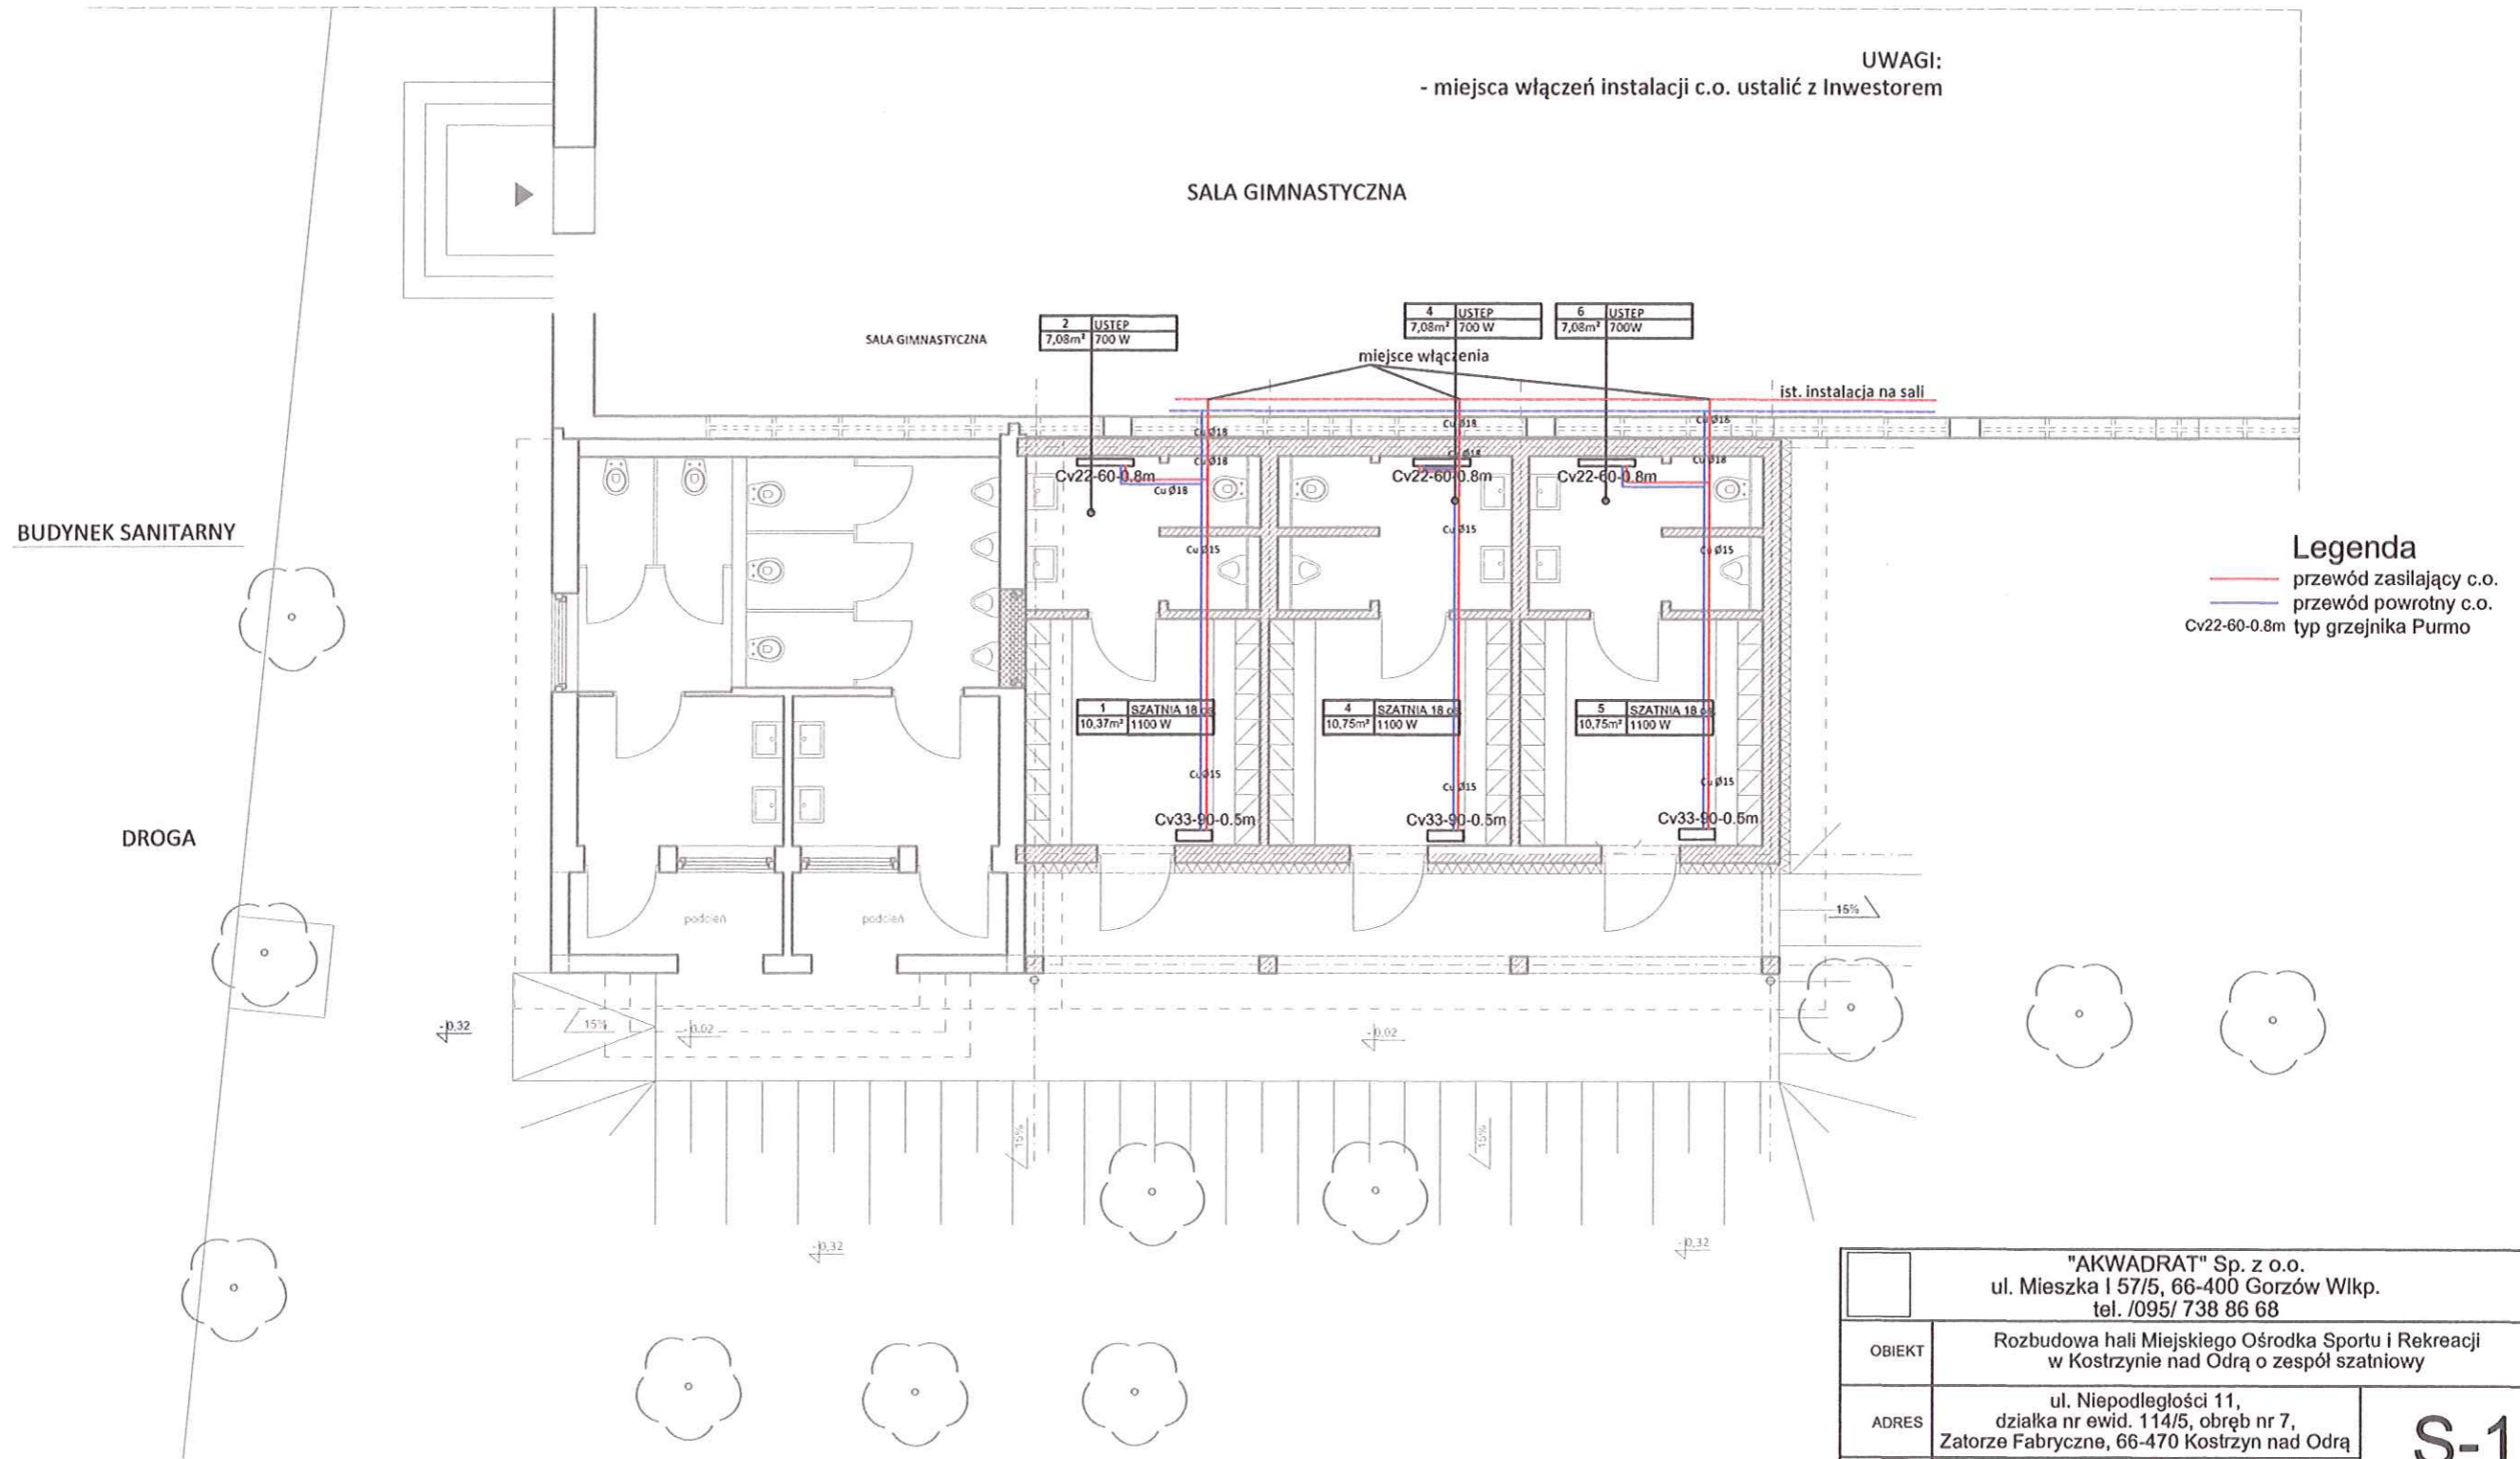

"AKWADRAT" Sp. z o.o. ul. Mieszka I 57/5, 66-400 Gorzów Wlkp. tel. /095/ 738 86 68			
OBIEKT	Rozbudowa hali Miejskiego Ośrodka Sportu i Rekreacji w Kostrzynie nad Odrą o zespół szatniowy		
ADRES	ul. Niepodległości 11, działka nr ewid. 114/5, obręb nr 7, Zatorze Fabryczne, 66-470 Kostrzyn nad Odrą		S-1 ARK. NR
TYTUŁ RYSUNKU	INSTALACJA C.O.	1:100 SKALA	
	IMIĘ I NAZWISKO SPECJALNOŚĆ I NUMER UPRAWNIENI	DATA	PODPIS
SANITARNA			
AUTOR	mgr inż. Sebastian Józwiak spec. sanitarna, upr. nr. LBS/0012/POOS/15	20.12 2016	
SPRAWDZIŁ	mgr inż. Stanisław Makala spec. sanitarna, upr. nr. LBS/0014/PWOS/11	20.12 2016	