


Rozbudowa hali Miejskiego Ośrodka Sportu i Rekreacji w Kostrzynie nad Odrą o zespół szatni przy ul. Niepodległości 11

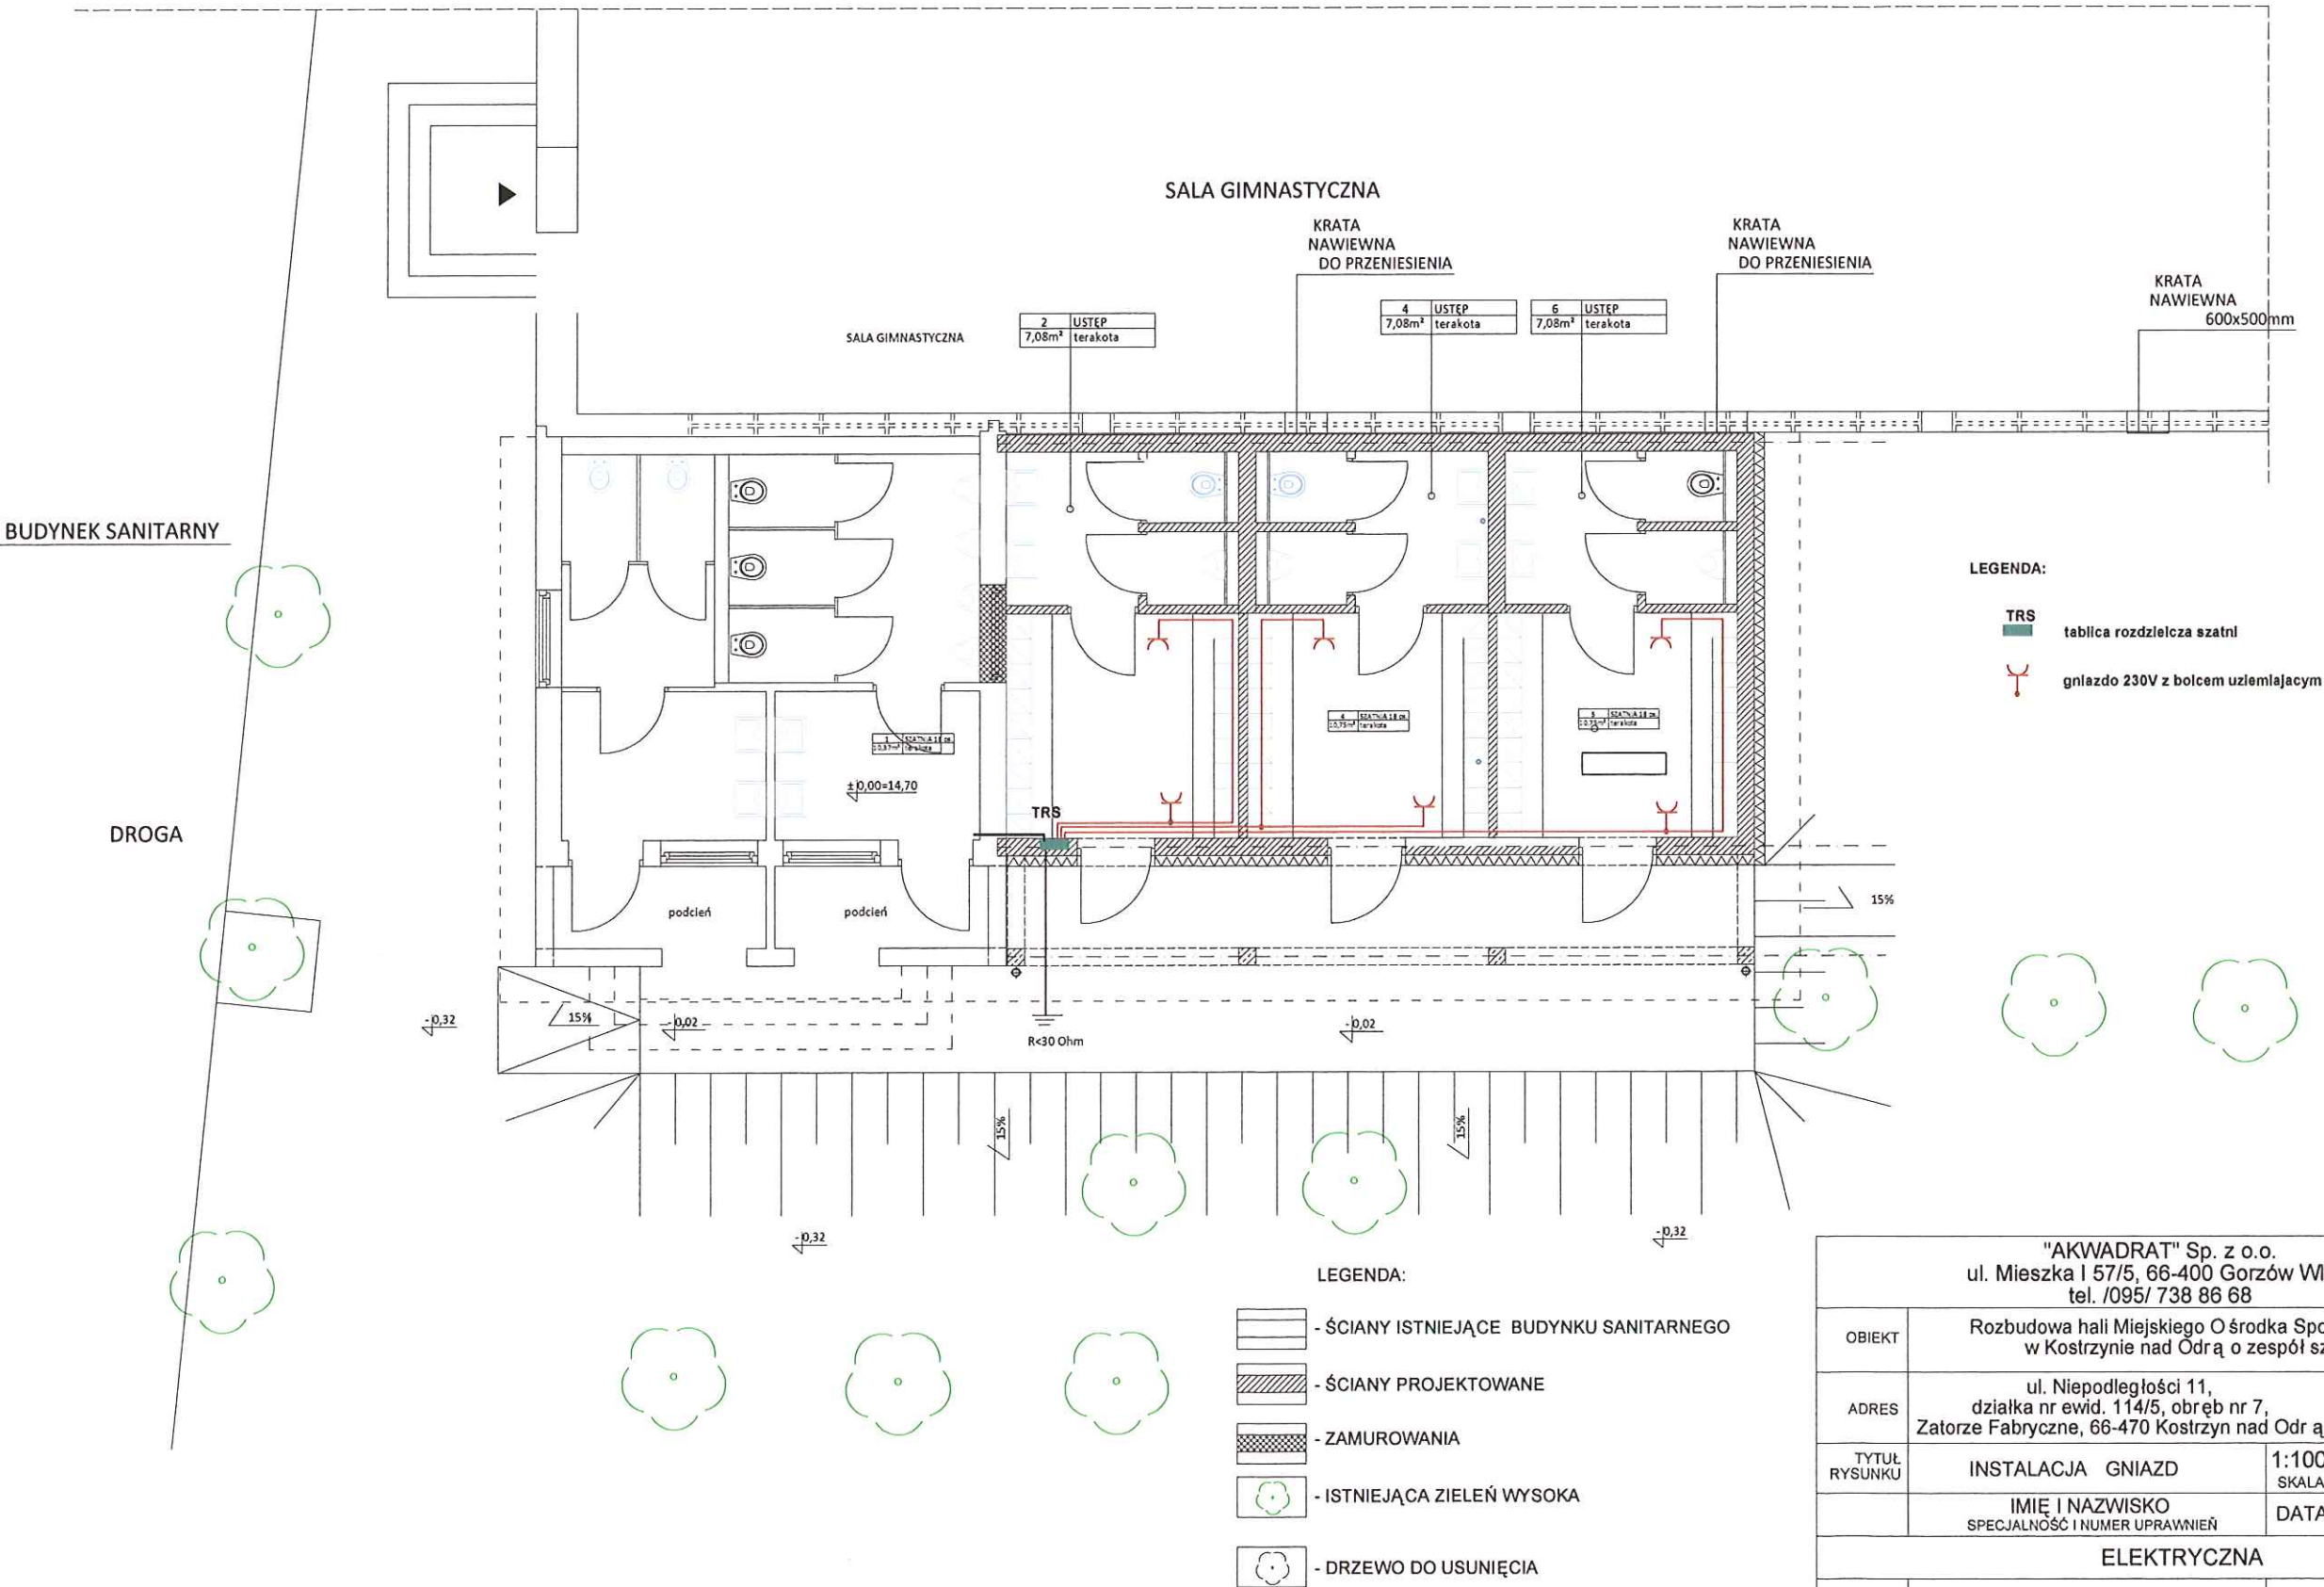

"AKWADRAT" Sp. z o.o. ul. Mieszka I 57/5, 66-400 Gorzów Wlkp. tel. /095/ 738 86 68			
OBIEKT	Rozbudowa hali Miejskiego Ośrodka Sportu i Rekreacji w Kostrzynie nad Odrą o zespół szatni		
ADRES	ul. Niepodległości 11, działka nr ewid. 114/5, obręb nr 7, Zatorze Fabryczne, 66-470 Kostrzyn nad Odrą		E-4 ARK. NR
TYTUŁ RYSUNKU	INSTALACJA GNIAZD	1:100 SKALA	
	IMIĘ I NAZWISKO SPECJALNOŚĆ I NUMER UPRAWNIEŃ	DATA	
ELEKTRYCZNA			
PROJEKTANT	inż. Jacek Hajdasz LBS/0051/POOE/12 upr. do proj. bez ograniczeń w specjalności instalacyjnej w zakresie sieci, instalacji i urządzeń elektrycznych	20.12 2016	
SPRAWDZIŁ	tech. Edward Wrzosek upr. 60/76/Gw upr. do proj. bez ograniczeń w specjalności instalacyjnej w zakresie sieci, instalacji i urządzeń elektrycznych	20.12 2016	