


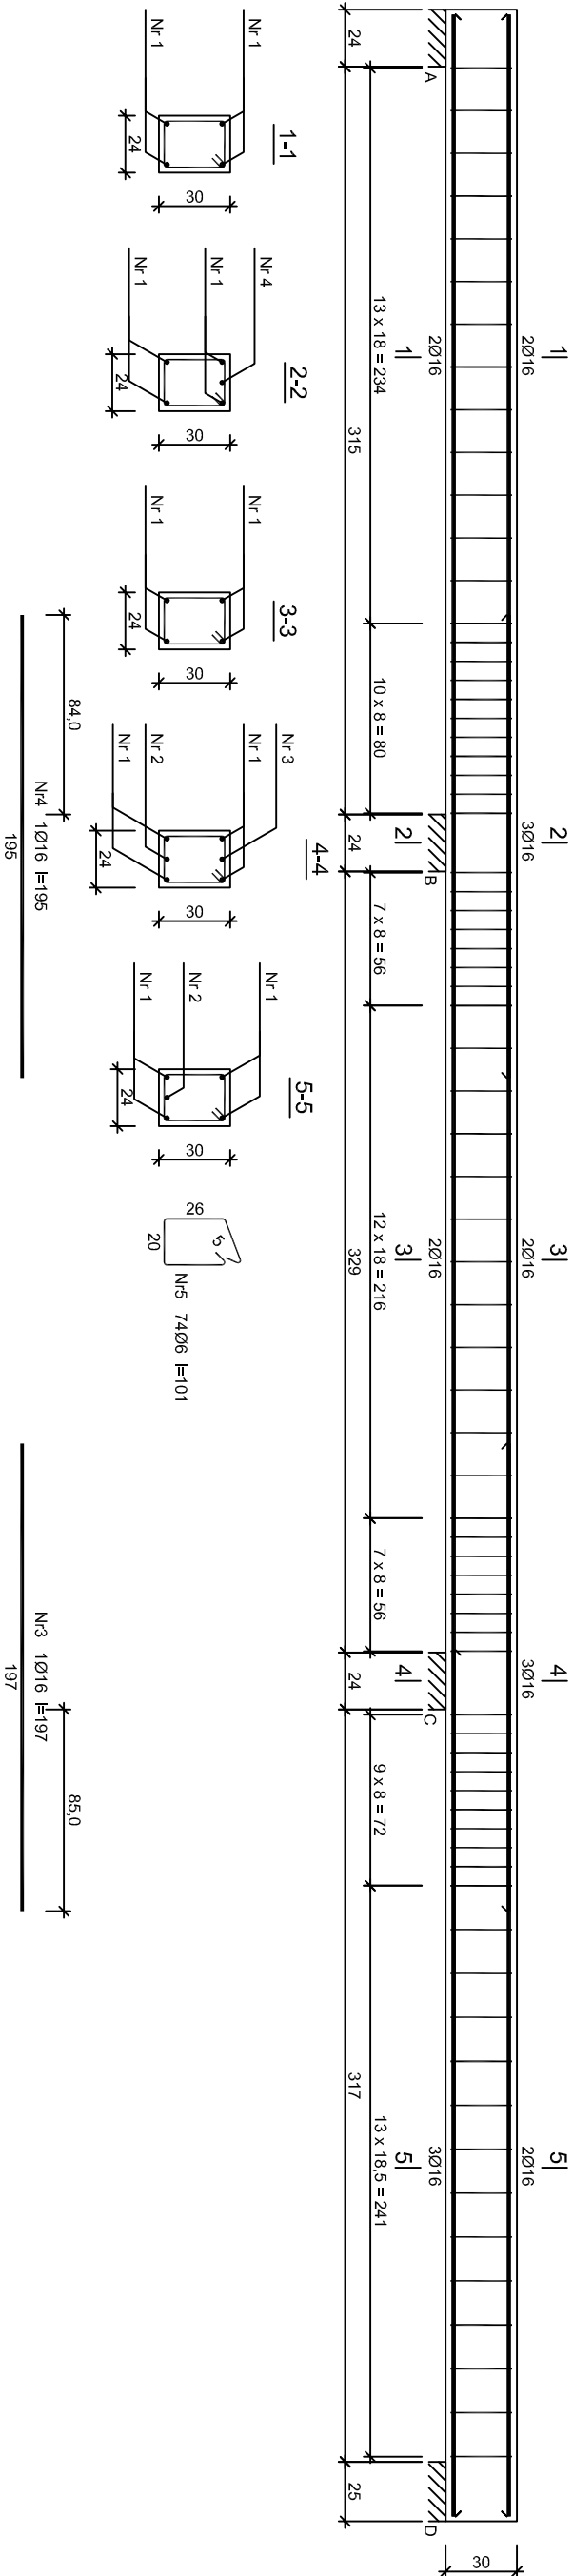

Beton B25 (C20/25)

Stal 34GS

St0S-b

Otulina c_{nom} =15+5=20 mm

Wykaz zbrojenia

Nr pręta	Średnica [mm]	Długość [cm]	Liczba [szt.]	Długość całkowita [m]	
				St0S-b Ø6	34GS Ø16
dla jednej belki					
1	16	1054	4		42,16
2	16	365	1		3,65
3	16	197	1		1,97
4	16	195	1		1,95
5	6	101	74	74,74	
Długość całkowita wg średnic			[m]	74,8	49,8
Masa 1mb pręta			[kg/mb]	0,222	1,578
Masa prętów wg średnic			[kg]	16,6	78,6
Masa prętów wg gatunków stali			[kg]	16,6	78,6
Masa całkowita			[kg]		96

UWAGA: Długość pręta jest długością obliczoną na podstawie wymiarów w osi pręta (metoda B wg PN-EN ISO 3766:2006)

"AKWADRA" Sp z o.o. ul. Mieszka 15/15, 66-400 Gorzów Wlkp. tel. /095/ 738 86 68			
OBIEKT		Rozbudowa hali Miejskiego Ośrodka Sportu i Rekreacji w Kostrzynie nad Odrą o zespół szatniowy	
ADRES		ul. Niepodległości 11, działka nr ewid. 114/5, obręb nr 3, Zatorze Fabryczne, 66-470 Kostrzyn nad Odrą	
TYTUŁ RYSUNKU		PODCIĄG POZ.3.1	
		IMIE I NAZWISKO SPECJALNOŚĆ I NUMER UPRAWNIEN	DATA
KONSTRUKCJA			
PROJEKTANT	mgr inż. Maciej Seweryński upr. budowlana do projektowania bez ograniczeń w specjalności konstrukcyjnej 10487/GW.		15.11.2016
SPRAWDZIŁ	mgr inż. Przemysław Dudziński upr. budowlana do projektowania bez ograniczeń w specjalności konstrukcyjnej 7389/GW		15.11.2016

K-08

ARK. NR

PODPIS

Nr1 4Ø16 l=1054

1054

Nr2 1Ø16 l=365

365