

W4

H3


W6

H4

III piętro

LEGENDA:

- zimna woda
- ciepła woda użytkowa
- cyrkulacja ciepłej wody
- zawór odcinający skośny ze spustem
- zawór termostatyczny do regulacji cyrkulacji c.w.u.
- AQUASTORM T PLUS 1

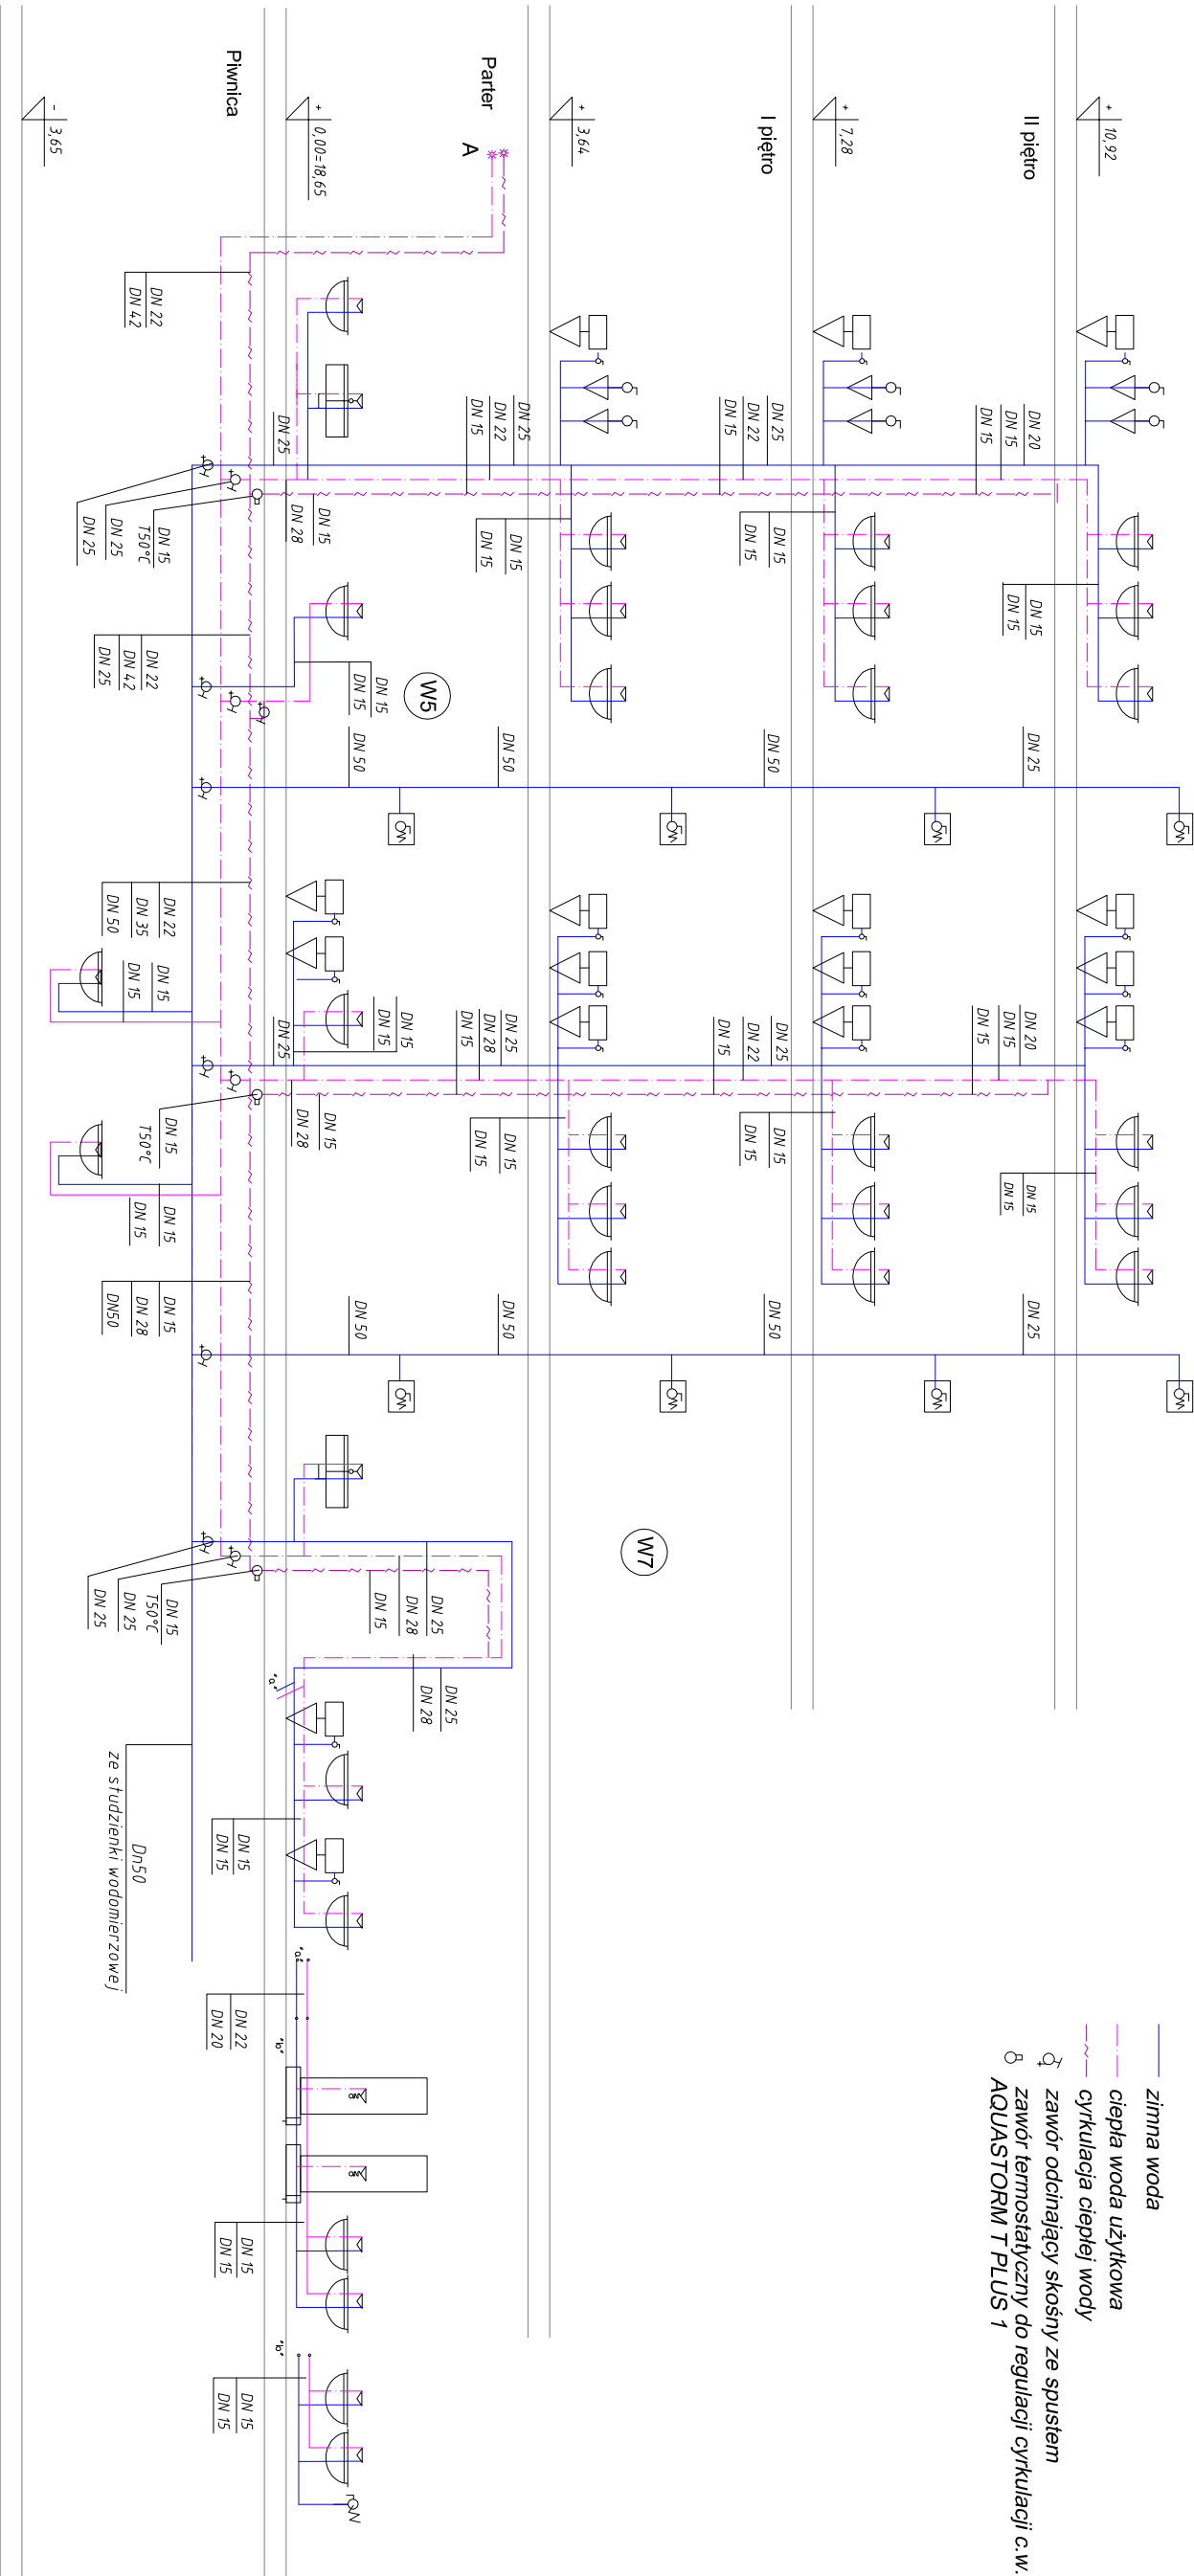

PROJEKT BUDOWLANY

NAZWA I ADRES OBIEKTU
PROJEKT WYMAGANY INSTALACJI WODOCIĄGOWEJ I CENTRALNEGO OGRZEWANIA
W SZKOLE PODSTAWOWEJ NR 2 W KOSTRZYŃNIE NAD ODRĄ

SKALA
1/—

NR RYSUNKU
S12

INWESTOR
Szkoła Podstawowa nr 2, 66-470 Kostorzyn nad Odrą, ul. Banaszaka 1

PRZEDMIOT RYSUNKU
ROZWINIĘCIE INSTALACJI WODY ZIMNEJ I CIEPŁEJ WODY UŻYTKOWEJ-CZ.2

SPECJALNOŚĆ
SANITARNA

IMIE I NAZWISKO

NR UPRAWNIEN

DATA

PODPIS

PROJEKTOWAŁ:
mgr inż. Elżbieta Jandyszak

NN-4345/679/83

08.2016 r.

SPRAWDZIŁ:
mgr inż. Monika Kowalczyk

ZAP/0229/POOS/13

08.2016 r.