PROFIL PODŁUŻNY KANALIZACJI DESZCZOWEJ SKALA 1:100/500

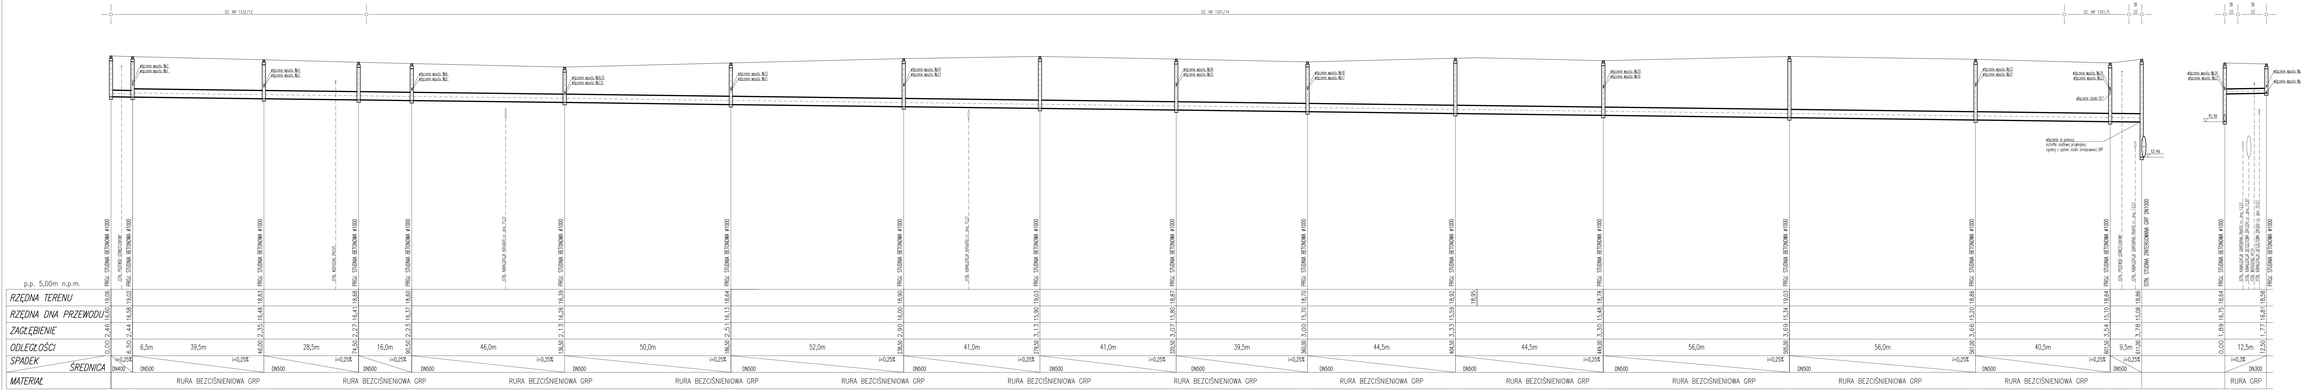

Biuro Projektów "VORTEX" Projektowanie, Kosztorysowanie, Nadzory Budowlane 66-400 Gorzów Wlkp. ul. Podmiejska Boczna 11; telfax 95 726 05 10		W tokumfiu S-2
OBIEKT: PRZEBUDOWA ULICY JANA PAWŁA II NA ODCINKU OD ULICY CHOPINA DO ULICY NARUTOWICZA W KOSTRZYNIE NAD ODRĄ, (DZ. NR 1307/2, 1330/4, 1301/5, 1301/14, 1332/12, 521/2 OBR. 1 OSIEDLE DRZEWICE CZĘŚĆ SANITARNA	Branża: PB	Skala: 1:100/500 Strona numer:
Treść: PROFIL PODŁUŻNY KANALIZACJI DESZCZOWEJ		

Autorzy opracowania		Nr upr.	Data	Podpis
Projektował: cz. sanitarna	mgr inż. Wojciech Pestka	LUKG/0006/PWOS/07 nr upr. środowisko sanitarne LBS/BS/215/2/03	31.08.2017	
Sprawdził: cz. sanitarna	mgr inż. Agnieszka Andrzejewska	LBS/0039/POOS/07 nr upr. środowisko sanitarne LBS/BS/0020/08	31.08.2017	