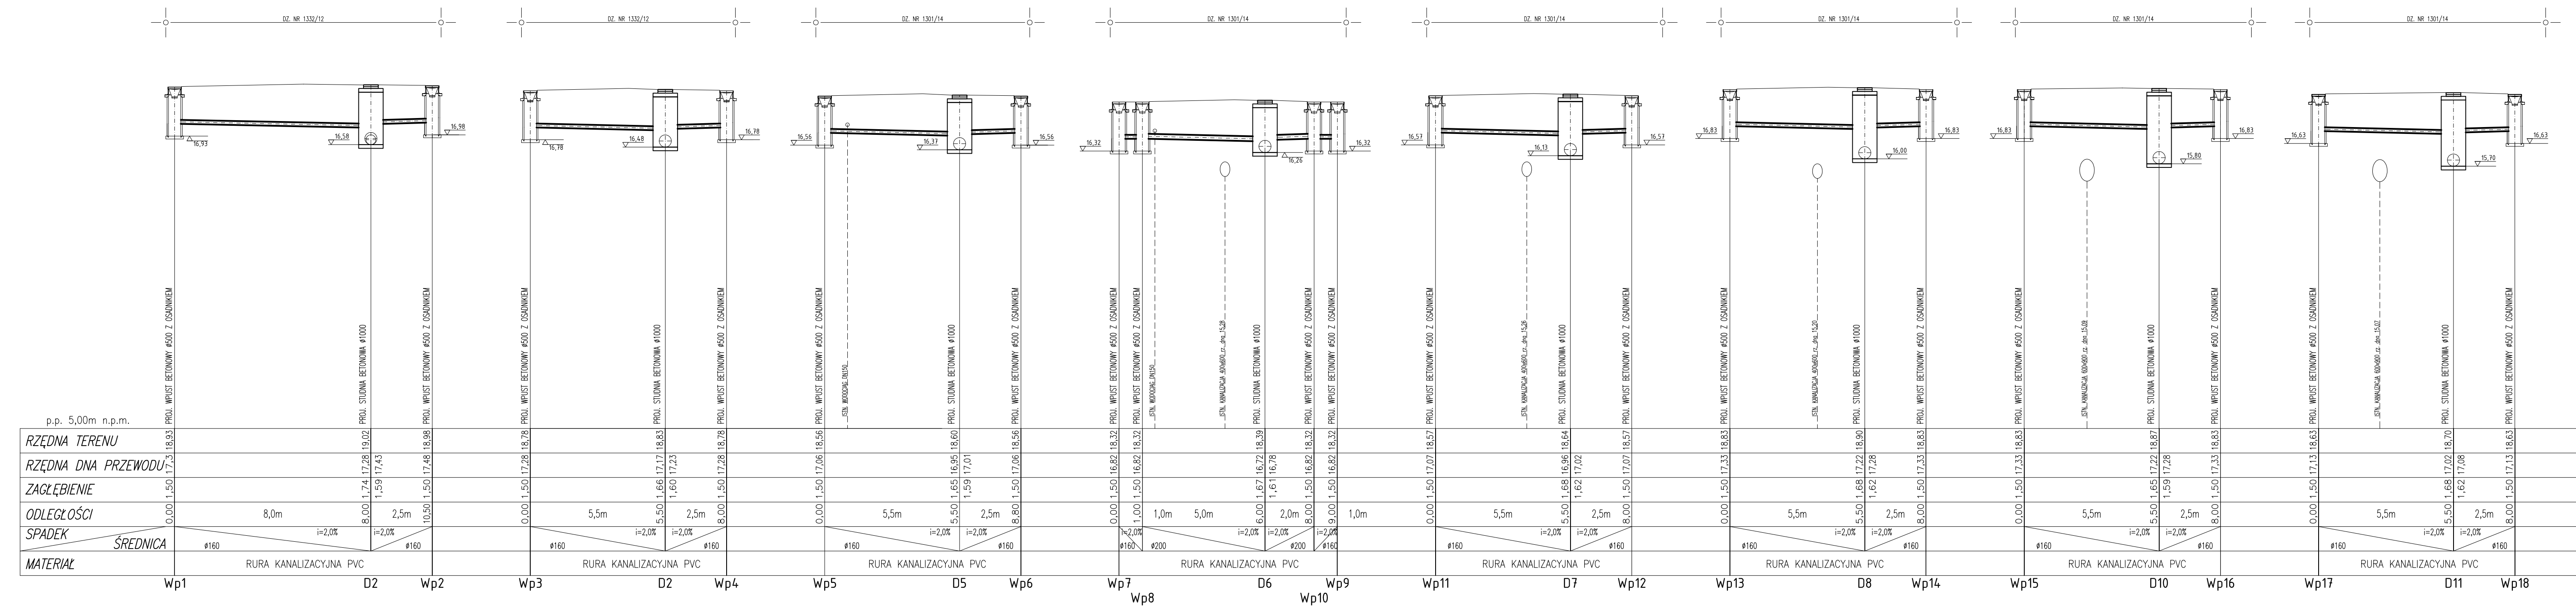

p.p. 5,00m n.p.m.
RZĘDNA TERENU
RZĘDNA DNA PRZEWODU
ZAGŁĘBIENIE
ODLEGŁOŚCI
SPADEK
ŚREDNICA
MATERIAŁ
DZ. NR 1332/12
DZ. NR 1301/14
PROJ. WPUST BETONOWY ø500 Z OSADNIKIEM
PROJ. STUDNIA BETONOWA ø1000
ISTN. WODOCIĄG DN150
ISTN. KANALIZACJA 400x600 rz. dna 15,28
ISTN. KANALIZACJA 400x600 rz. dna 15,26
ISTN. KANALIZACJA 400x600 rz. dna 15,20
ISTN. KANALIZACJA 600x900 rz. dna 15,09
ISTN. KANALIZACJA 600x900 rz. dna 15,07
RURA KANALIZACYJNA PVC
Wp1
D2
Wp2
18,93 17,3 1,50 0,00
19,02 17,28 1,74 8,00
17,43 1,59
18,98 17,48 1,50 10,50
8,0m
2,5m
i=2,0%
ø160
16,93
16,58
16,98
Wp3
D2
Wp4
18,78 17,28 1,50 0,00
18,83 17,17 1,66 5,50
17,23 1,60
18,78 17,28 1,50 8,00
5,5m
2,5m
16,78
16,48
16,78
Wp5
D5
Wp6
18,56 17,06 1,50 0,00
18,60 16,95 1,65 5,50
17,01 1,59
18,56 17,06 1,50 8,80
5,5m
2,5m
16,56
16,37
16,56
Wp7
Wp8
D6
Wp9
Wp10
18,32 16,82 1,50 0,00
18,32 16,82 1,50 1,00
18,39 16,72 1,67 6,00
16,78 1,61
18,32 16,82 1,50 8,00
18,32 16,82 1,50 9,00
1,0m
5,0m
2,0m
1,0m
ø200
16,32
16,26
16,32
Wp11
D7
Wp12
18,57 17,07 1,50 0,00
18,64 16,96 1,68 5,50
17,02 1,62
18,57 17,07 1,50 8,00
5,5m
2,5m
16,57
16,13
16,57
Wp13
D8
Wp14
18,83 17,33 1,50 0,00
18,90 17,22 1,68 5,50
17,28 1,62
18,83 17,33 1,50 8,00
5,5m
2,5m
16,83
16,00
16,83
Wp15
D10
Wp16
18,83 17,33 1,50 0,00
18,87 17,22 1,65 5,50
17,28 1,59
18,83 17,33 1,50 8,00
5,5m
2,5m
16,83
15,80
16,83
Wp17
D11
Wp18
18,63 17,13 1,50 0,00
18,70 17,02 1,68 5,50
17,08 1,62
18,63 17,13 1,50 8,00
5,5m
2,5m
16,63
15,70
16,63

PROFIL PODŁUŻNY
KANALIZACJI DESZCZOWEJ
- PODŁĄCZENIA WPUSTÓW
SKALA 1:100

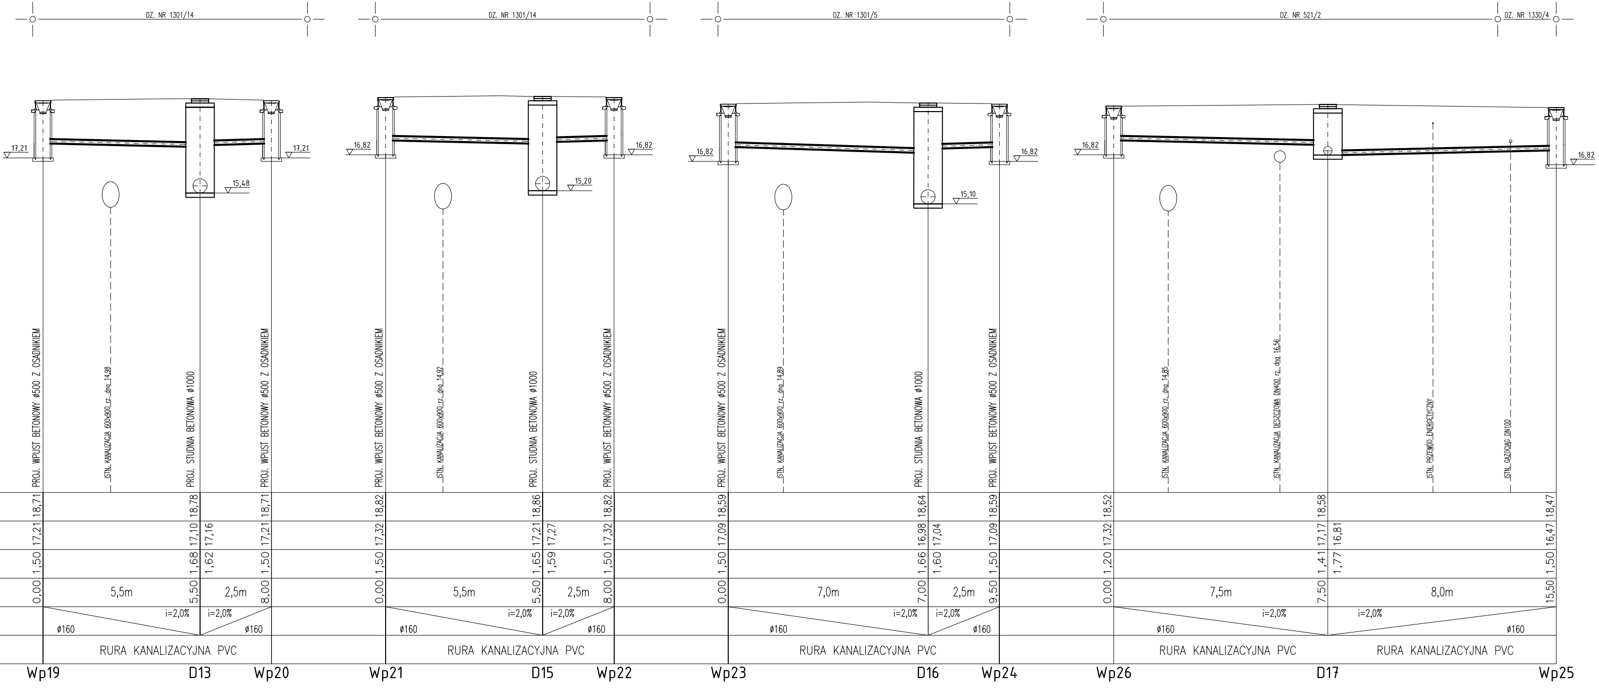
DZ. NR 1301/14
DZ. NR 1301/14
DZ. NR 1301/5
DZ. NR 521/2
DZ. NR 1330/4
17,21
15,48
17,21
16,82
15,20
16,82
16,82
15,10
16,82
16,82
16,82
PROJ. WPUST BETONOWY ø500 Z OSADNIKIEM
ISTN. KANALIZACJA 600x900 rz. dna 14,98
PROJ. STUDNIA BETONOWA ø1000
PROJ. WPUST BETONOWY ø500 Z OSADNIKIEM
PROJ. WPUST BETONOWY ø500 Z OSADNIKIEM
ISTN. KANALIZACJA 600x900 rz. dna 14,92
PROJ. STUDNIA BETONOWA ø1000
PROJ. WPUST BETONOWY ø500 Z OSADNIKIEM
PROJ. WPUST BETONOWY ø500 Z OSADNIKIEM
ISTN. KANALIZACJA 600x900 rz. dna 14,89
PROJ. STUDNIA BETONOWA ø1000
PROJ. WPUST BETONOWY ø500 Z OSADNIKIEM
ISTN. KANALIZACJA 600x900 rz. dna 14,85
ISTN. KANALIZACJA DESZCZOWA DN400 rz. dna 16,56
ISTN. PRZEWÓD ENERGETYCZNY
ISTN. GAZOCIĄG DN100
18,71 17,21 1,50 0,00
18,78 17,10 1,68 5,50
17,16 1,62
18,71 17,21 1,50 8,00
5,5m
2,5m
i=2,0%
i=2,0%
ø160
ø160
RURA KANALIZACYJNA PVC
Wp19
D13
Wp20
18,82 17,32 1,50 0,00
18,86 17,21 1,65 5,50
17,27 1,59
18,82 17,32 1,50 8,00
5,5m
2,5m
i=2,0%
i=2,0%
ø160
ø160
RURA KANALIZACYJNA PVC
Wp21
D15
Wp22
18,59 17,09 1,50 0,00
18,64 16,98 1,66 7,00
17,04 1,60
18,59 17,09 1,50 9,50
7,0m
2,5m
i=2,0%
i=2,0%
ø160
ø160
RURA KANALIZACYJNA PVC
Wp23
D16
Wp24
18,52 17,32 1,20 0,00
18,58 17,17 1,41 7,50
16,81 1,77
18,47 16,47 1,50 15,50
7,5m
8,0m
i=2,0%
i=2,0%
ø160
ø160
RURA KANALIZACYJNA PVC
RURA KANALIZACYJNA PVC
Wp26
D17
Wp25

Biuro Projektów "VORTEX"
Projektowanie, Kosztorysowanie, Nadzory Budowlane
66-400 Gorzów Wlkp. ul. Podmiejska Boczna 11; tel/fax 95 726 05 10

Nr rysunku: S-3

OBIEKT: PRZEBUDOWA ULICY JANA PAWŁA II NA ODCINKU
OD ULICY CHOPINA DO ULICY NARUTOWICZA
W KOSTRZYNIE NAD ODRĄ
(DZ. NR 1367/2, 1330/4, 1301/5, 1301/14, 1332/12, 521/2
OBR. 1 OSIEDLE DRZEWICE
CZĘŚĆ SANITARNA

Stadium: PB

Skala: 1:100

Strona numer:

Treść: PROFIL PODŁUŻNY KANALIZACJI DESZCZOWEJ - PODŁĄCZENIA WPUSTÓW

Autorzy opracowania:		Nr upr.	Data	Podpis
Projektował cz. sanitarna	mgr inż. Wojciech Pestka	LUKG/0006/PWOS/03 (w spec. Instalacje sanitarne w zakresie pełnym) LBS/IS/2132/03	31.08.2017	
Sprawdził cz. sanitarna	mgr inż. Agnieszka Andrzejewska	LBS/0039/POOS/07 (w spec. Instalacje sanitarne w zakresie pełnym) LBS/IS/0020/08	31.08.2017	