
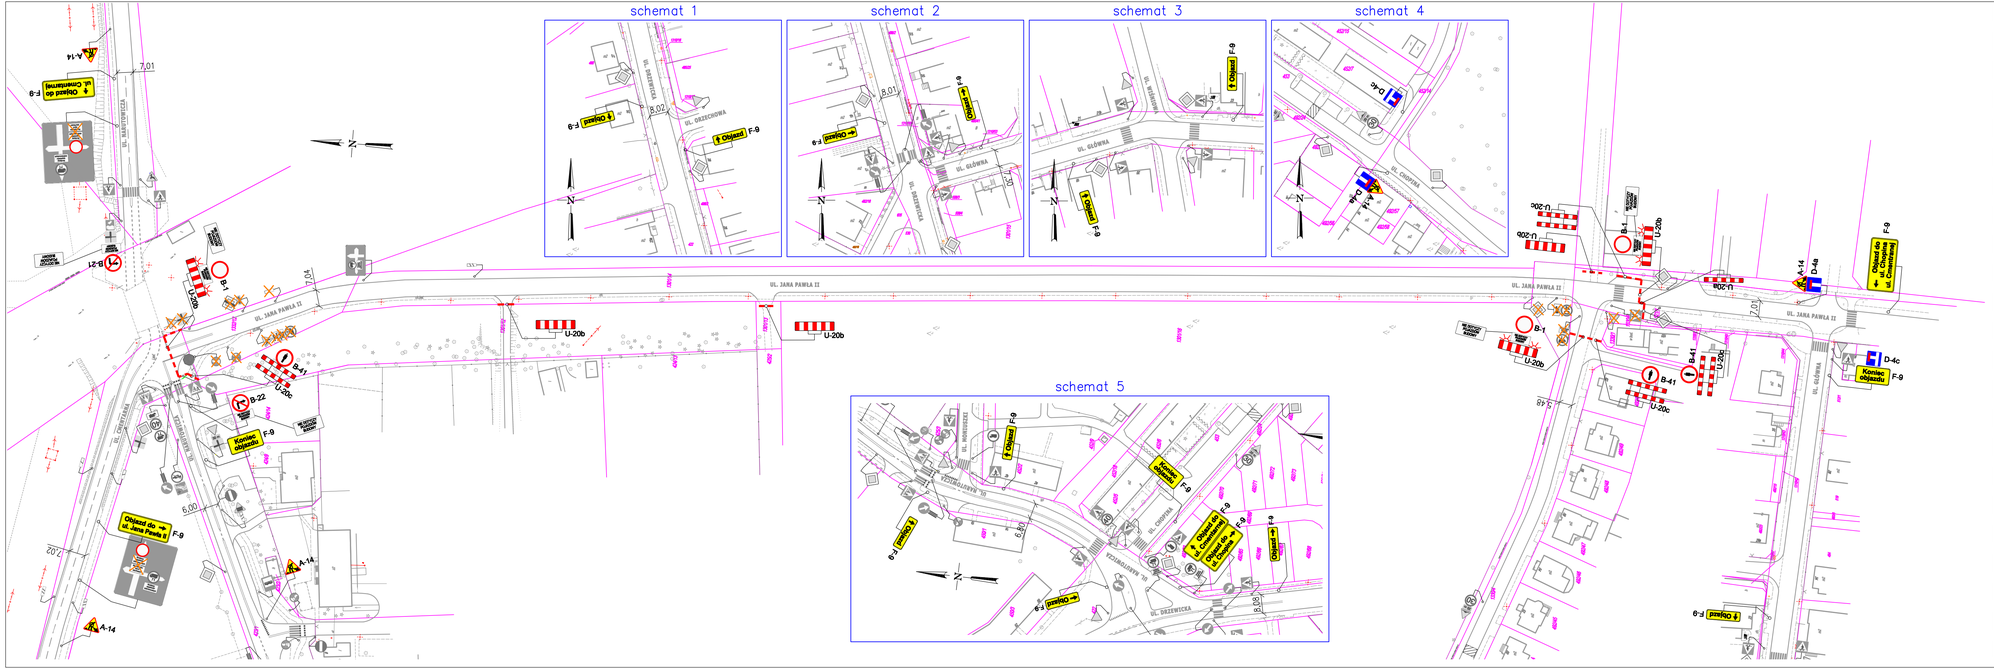


OBJAŚNIENIA

- Miejsce prowadzenia robót w głównym etapie
- A-14 Projektowane znaki pionowe
- U-20b Projektowane elementy zabezpieczenia
- Istniejące znaki pionowe
- Istniejące znaki pionowe przeznoczone do zasłonięcia/demontażu
- Istniejące znaki poziome

TRASA OBJAZDU

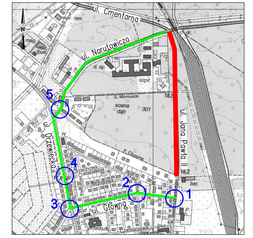

- Zamknięty odcinek
- Trasa objazdu
- 1 Schematy ustawienia objazdów

Biuro Projektów "VORTEX"
Projektowanie, Kosztorysowanie, Nadzory Budowlane
66-400 Gorzów Wlkp. ul. Podmiejska Boczna 11; tel/fax 95 726 05 10

Nr rysunku: 1

OBIEKT: PRZEBUDOWA ULICY JANA PAWŁA II NA ODCINKU OD ULICY CHOPINA DO ULICY NARUTOWICZA W KOSTRZYNIE NAD ODRĄ
(DZ. NR 1367/2, 1330/4, 1301/5, 1301/14, 1332/12, 521/2 OBR. 1 OSIEDLE DRZEWICE

Stadium:

Skala: 1:1000

Strona numer:

Treść: PLAN SYTUACYJNY - CZASOWA ORGANIZACJA RUCHU DROGOWEGO

Autorzy opracowania:		Nr upr.	Data	Podpis
Opracował	mgr inż. Maciej Tarko		16.08.2017	
Projektował	mgr inż. Robert Paciorek	LBS/0065/PWOD/08 (w spec. drogowej) w ograniczonym zakresie) LBS/BD/0031/09	16.08.2017	