


ROZSZERZENIE GŁÓWNEGO ETAPU O
ROBOTY KRÓTKO TRWAJĄCE PRZY FREZOWANIU I WYKONANIU WARSTWY ŚCIERALNEJ
NA SKRZYŻOWANIU UL. NARUTOWICZA, UL. CMENTARNEJ, UL. JANA PAWŁA II

OBJAŚNIENIA

- Miejsce prowadzenia robót krótko trwających
- Miejsce prowadzenia robót w głównym etapie
- Projektowane znaki pionowe
- Projektowane elementy zabezpieczenia
- Istniejące znaki pionowe
- Istniejące znaki pionowe przeznaczone do zastąpienia/demontażu
- Istniejące znaki poziome
- Ręczne kierowanie ruchem

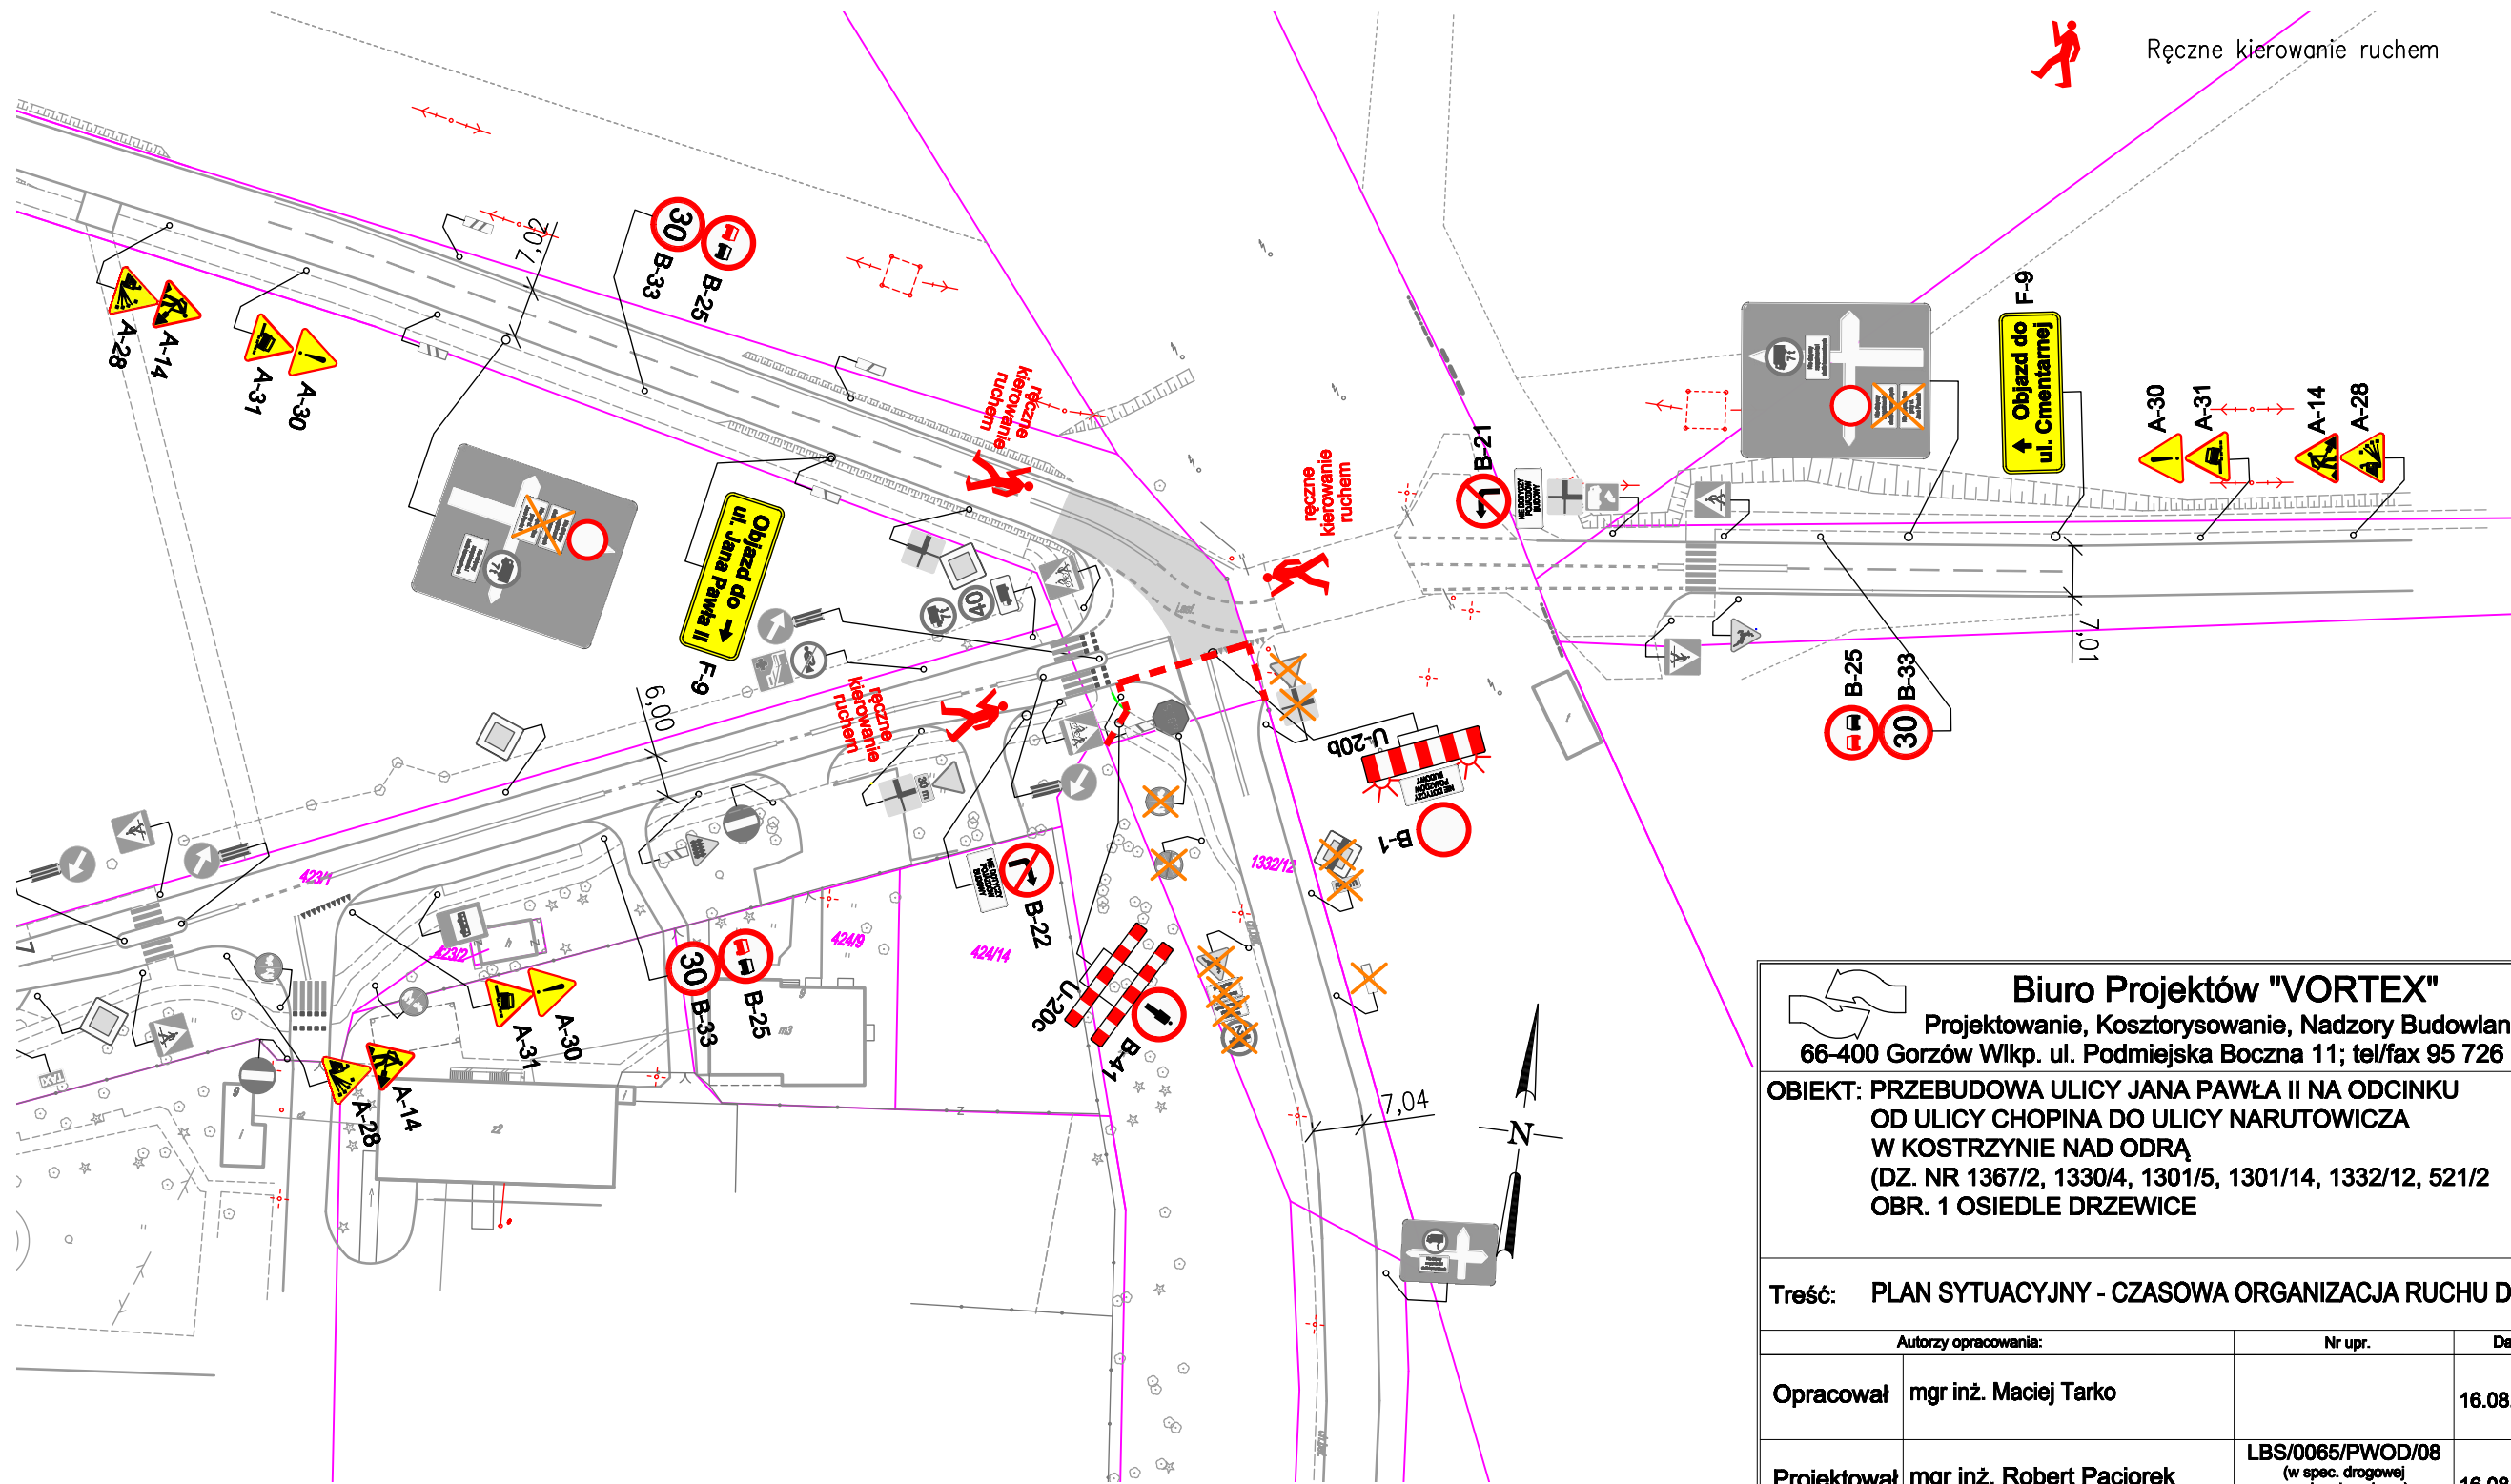

 Biuro Projektów "VORTEX" Projektowanie, Kosztorysowanie, Nadzory Budowlane 66-400 Gorzów Wlkp. ul. Podmiejska Boczna 11; tel/fax 95 726 05 10		Nr rysunku 2		
OBJEKT: PRZEBUDOWA ULICY JANA PAWŁA II NA ODCINKU OD ULICY CHOPINA DO ULICY NARUTOWICZA W KOSTRZYNI NAD ODRĄ (DZ. NR 1367/2, 1330/4, 1301/5, 1301/14, 1332/12, 521/2 OBR. 1 OSIEDLE DRZEWICE	Stadium OR	Skala 1:1000		
	Strona numer:			
Treść: PLAN SYTUACYJNY - CZASOWA ORGANIZACJA RUCHU DROGOWEGO				
Autorzy opracowania:		Nr upr.	Data	Podpis
Opracował	mgr inż. Maciej Tarko		16.08.2017	
Projektował	mgr inż. Robert Paciorek	LBS/0065/PWOD/08 (w spec. drogowej w zakresie pełnym) LBS/BD/0031/09	16.08.2017	