


RZUT POM. SANITARNEGO
NA III PIĘTRZE
1 : 50

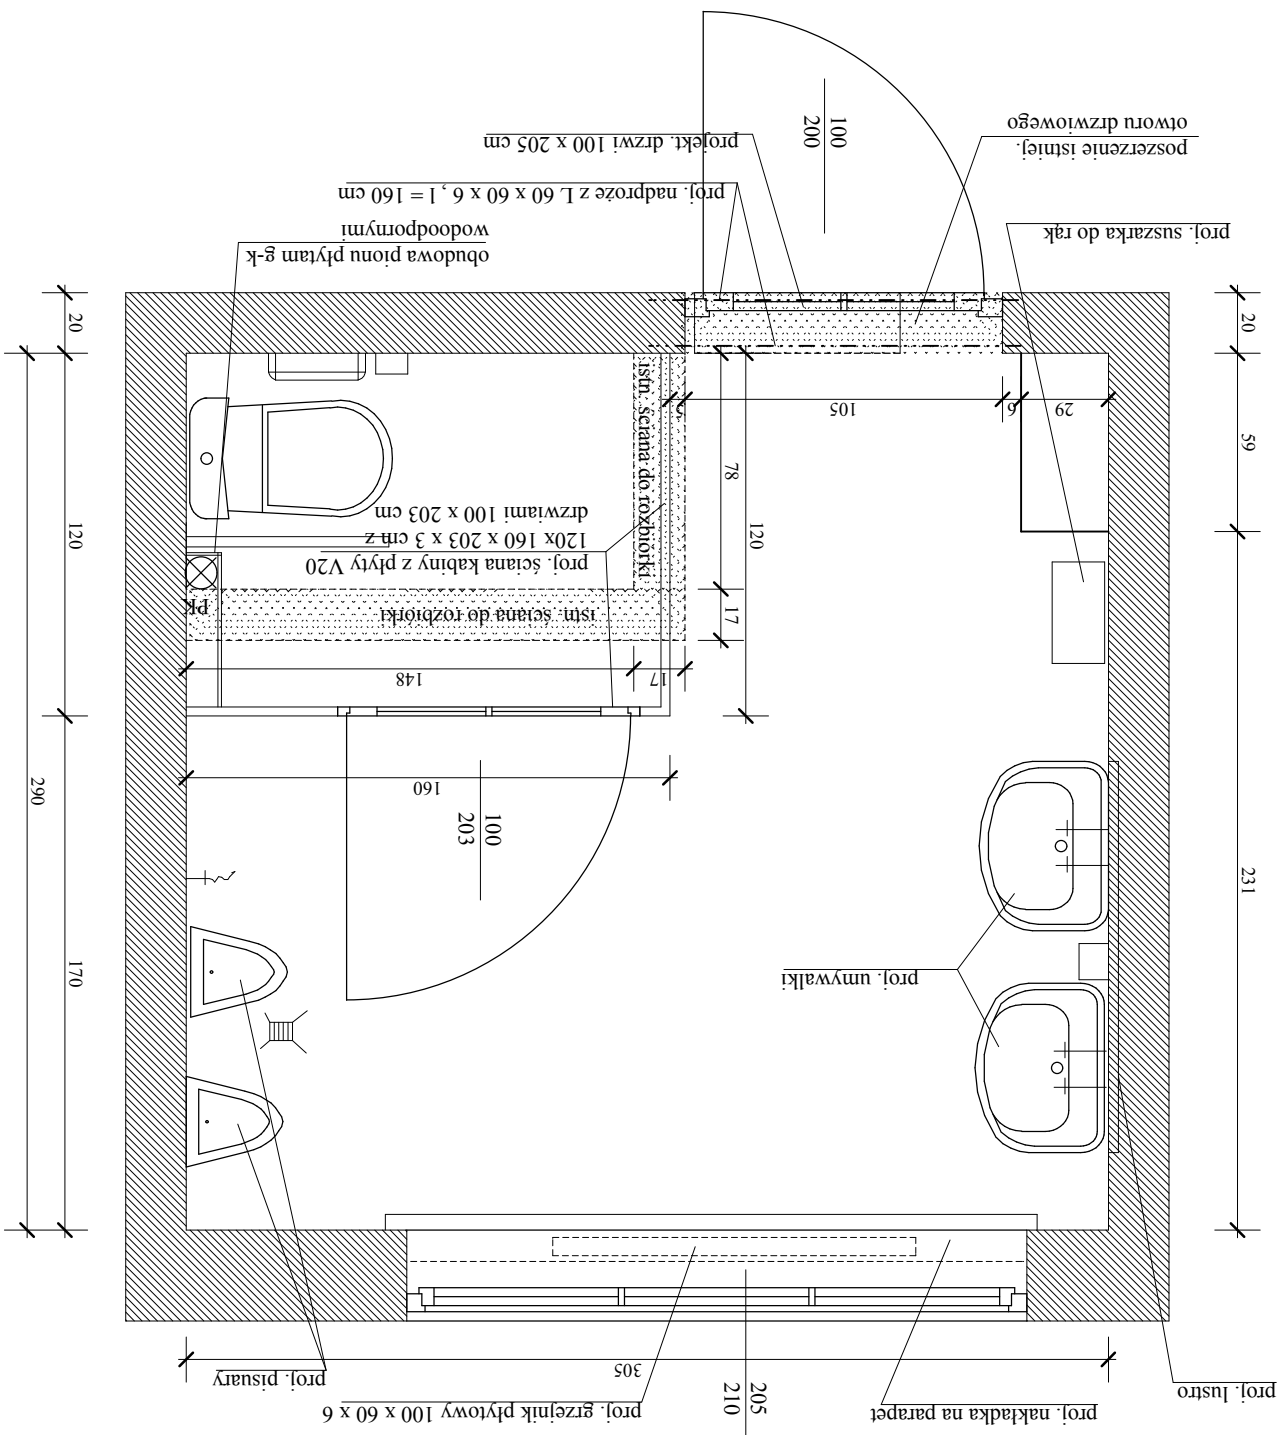

USŁUGI PROJEKTOWE W BUDOWNICTWIE inż. Miłosław Aمانوویچ 66-400 Gorzów Wlkp., ul. Sosnkowskiego 21/7; tel. 506 606 890		Dokumentacja proj. - kosztorys, remontu pom. sanitarnego na III p. Kosztorys n/O. ul. Banaszką nr 1 SP 2	Treść rysunku	Rzut pomieszczenia sanitarnego				Projektant inż. M. Aمانوویچ Specjalność architektura w zakresie ogarnozconym	Nr uprawnień 65/94/Gw 87/88/Gw	Data 12.02.2018 r.	Skala 1 : 25	Nr rysunku	1.
		Branża Budowlana											